STAROSTA
POWIATU PIOTRKOWSKIEGO
97-300 Piotrków Tryb. Al. 3-Maja 33
AB.6740.1.844.2011.ZK

Piotrków Trybunalski, dn. 14 .10.2011 r.

DECYZJA NR 804 / 2011

Na podstawie art. 28, art. 33 ust. 1, art. 34 ust. 4 i art. 36 ustawy z dnia 7 lipca 1994 r. - Prawo budowlane / t. j. Dz. U. Nr 243 z 2010r., poz. 1623 ze zm. / oraz na podstawie art. 104 ustawy z dnia 14 czerwca 1960 r. - Kodeks postępowania administracyjnego / t. j. Dz. U. z 2000 r. Nr 98, poz. 1071 ze zm. / po rozpatrzeniu wniosku inwestora złożonego dnia 30.09.2011 r.

zatwierdzam projekt budowlany i udzielam pozwolenia na budowę

dla Gminy Moszczenica z siedzibą ul. Kosowska 1, 97-310 Moszczenica

budynku usługowo-gospodarczego „Dom Ludowy" o pow. zabudowy - 339,47 m², pow. użytkowej - 292,40 m², kubaturze - 1074,99 m³
wraz z infrastrukturą towarzyszącą t.j. przyłączami wod.-kan ze zbiornikiem na ścieki o poj. 5,2 m³, oświetleniem terenu, parkingiem , zjazdem z drogi gminnej – działka nr ew. 127/3 - Etap I
na działkach nr ew. 53/3 i 127/3 obręb Raków gm. Moszczenica - obiekt kategorii XVII

autorzy proj.:
- mgr inż. arch. Ewa Katarasińska upr. nr UAN.IV.7342/53/91 w specjalności architektonicznej bez ograniczeń, wpisana na listę Łódzkiej Okręgowej Izby Architektów pod numerem ew. LO- 0100
- mgr inż. Grzegorz Sapiński upr. GP.IV.7342/199/93w specjalności architektonicznej i konstrukcyjno -budowlanej, wpisany na listę Łódzkiej Okręgowej Izby Inżynierów Budownictwa pod nr ew. ŁOD / BO / 1139 / 02
- inż. Andrzej Wierzbowski upr. Nr LOD/0124/PWOK/03 w specjalności konstrukcyjno – budowlanej, wpisany na listę Łódzkiej Okręgowej Izby Inżynierów Budownictwa pod nr ew. ŁOD/BO/5944/04
- mgr inż. Tomasz Sobolewski upr. nr LOD/0725/POOS/07 w specjalności instalacyjnej, wpisany na listę Łódzkiej Okręgowej Izby Inżynierów Budownictwa pod nr ewid. ŁOD / IS / 8005 / 07
- techn. el. Andrzej Goszczyński upr. nr 372/94/WŁ w specjalności instalacyjno-inżynieryjnej,wpisany na listę Łódzkiej Okręgowej Izby Inżynierów Budownictwa pod numerem ew. ŁOD / IE / 1349 / 02

sprawdzający:
- mgr inż. arch. Anna Nowak upr. nr GP.IV.7342/154/94 w specjalności architektonicznej bez ograniczeń, wpisana na listę Łódzkiej Okręgowej Izby Architektów pod numerem ew. LO 0097
- inż. Andrzej Wierzbowski upr. Nr LOD/0124/PWOK/03 w specjalności konstrukcyjno – budowlanej, wpisany na listę Łódzkiej Okręgowej Izby Inżynierów Budownictwa pod nr ew. ŁOD/BO/5944/04
- mgr inż. Robert Kosela upr. Nr 9/01/WŁ w specjalności instalacyjnej, wpisany na listę Łódzkiej Okręgowej Izby Inżynierów Budownictwa pod nr ewid. ŁOD / IS / 2063 / 02
- mgr inż. Andrzej Kacperski upr. Nr UAN.IV-10220/70/81 w specjalności instalacyjno-inżynieryjnej, wpisany na listę Łódzkiej Okręgowej Izby Inżynierów Budownictwa pod nr ew. ŁOD / IE / 2552 / 02

z zachowaniem następujących warunków zgodnie z treścią art. 36 ust. 1 oraz art. 42 ust. 2 i 3 ustawy z dnia 7 lipca 1994 r. - Prawo budowlane :

1) Szczególne warunki zabezpieczenia terenu budowy i prowadzenia robót budowlanych:
   - inwestycja podlega geodezyjnemu wyznaczeniu w terenie, a po wybudowaniu – geodezyjnej inwentaryzacji powykonawczej. Elementy obiektów budowlanych ulegające zakryciu wymagają inwentaryzacji przed ich zakryciem / art. 43 ust. 1 i 3 ustawy z dnia 7 lipca 1994 r. Prawo budowlane /
2) Czas użytkowania tymczasowych obiektów budowlanych: - *nie dotyczy*
3) Terminy rozbiórki:
   a) istniejących obiektów budowlanych nie przewidzianych do dalszego użytkowania: - *nie dotyczy*
   b) tymczasowych obiektów budowlanych: - *nie dotyczy*
4) Szczegółowe wymagania dotyczące nadzoru na budowie: *-Inwestor jest zobowiązany ustanowić inspektora nadzoru inwestorskiego na podstawie §3 pkt 2a rozporządzenia Ministra Infrastruktury z dnia 19 listopada 2001r. w sprawie rodzajów obiektów budowlanych, przy których realizacji jest wymagane ustanowienie inspektora nadzoru inwestorskiego /Dz. U. nr 138 z 2001r. poz. 1554 /*
5) Inwestor jest zobowiązany:
   1/ zawiadomić właściwy organ nadzoru budowlanego o zakończeniu budowy co najmniej 21 dni przed zamierzonym terminem przystąpienia do użytkowania – *nie dotyczy.*
   2/ przed przystąpieniem do użytkowania uzyskać ostateczną decyzję o pozwoleniu na użytkowanie
6) Kierownik budowy (robót) jest obowiązany prowadzić dziennik budowy oraz umieścić na budowie w widocznym miejscu, tablicę informacyjną oraz ogłoszenie zawierające dane dotyczące bezpieczeństwa pracy i ochrony zdrowia.

Obszar oddziaływania obiektu, o którym mowa w art. 28 ust. 2 ustawy – Prawo budowlane, obejmuje nieruchomości: *działki Inwestora nr ew. 53/3 i 127/3 obręb Raków.*

U Z A S A D N I E N I E

Inwestycja jest zgodna z: miejscowym planem zagospodarowania przestrzennego części południowej Gminy Moszczenica zatwierdzonym uchwałą Rady Gminy Moszczenica Nr XVIII/103/2003 z dnia 17.12.2003r. ogłoszoną w Dzienniku Urzędowym Województwa Łódzkiego Nr 77 poz. 681 z dn. 02.04.2004r.- jednostka urbanistyczna MR/MN – zabudowa mieszkaniowa: zagrodowa i jednorodzinna z dopuszczeniem nieuciążliwych usług .

Inwestor przedłożył wniosek oraz kompletny projekt budowlany z wymaganymi uzgodnieniami.

Ponadto Inwestor udokumentował prawo do dysponowania nieruchomością na cele budowlane.

Od decyzji przysługuje odwołanie do Wojewody Łódzkiego **za moim pośrednictwem w terminie 14 dni od dnia jej doręczenia.**

STAROSTA POWIATU PIOTRKOWSKIEGO

Z up. STAROSTY
mgr inż. Zofia Libronska
Kierownik Wydziału
Architektury i Budownictwa

P o u c z e n i e :

1. Inwestor zobowiązany jest zawiadomić o zamierzonym terminie rozpoczęcia robót budowlanych, na które wymagane jest pozwolenie na budowę, właściwy organ nadzoru budowlanego oraz projektanta sprawującego nadzór nad zgodnością realizacji budowy z projektem, co najmniej na 7 dni przed ich rozpoczęciem, dołączając na piśmie :
   1) oświadczenie kierownika budowy, stwierdzające sporządzenie planu bezpieczeństwa i ochrony zdrowia oraz przyjęcie obowiązku kierowania budową, a także zaświadczenie, o którym mowa w art. 12 ust. 7 ustawy – Prawo budowlane,
   2) w przypadku ustanowienia nadzoru inwestorskiego – oświadczenie inspektora nadzoru inwestorskiego, stwierdzające przyjęcie obowiązku pełnienia nadzoru inwestorskiego nad danymi robotami budowlanymi, a także zaświadczenie, o którym mowa w art. 12 ust. 7 ustawy – Prawo budowlane,
   3) informację zawierającą dane zamieszczone w ogłoszeniu, o którym mowa w art. 42 ust. 2 pkt 2 ustawy – Prawo budowlane.
2. Inwestor może przystąpić do użytkowania obiektu przed wykonaniem wszystkich robót budowlanych pod warunkiem uzyskania pozwolenia na użytkowanie wydanego przez właściwy organ nadzoru budowlanego.
3. W przypadku gdy uzyskanie pozwolenia na użytkowanie nie jest wymagane, do użytkowania obiektu można przystąpić po upływie 21 dni od dnia doręczenia do właściwego organu nadzoru budowlanego zawiadomienia o zakończeniu budowy, jeżeli organ w tym terminie nie wniesie sprzeciwu w drodze decyzji.
4. Przed wydaniem pozwolenia na użytkowanie obiektu właściwy organ nadzoru budowlanego przeprowadzi obowiązkową kontrolę budowy, zgodnie z art. 59a ustawy – Prawo budowlane.

Wniosek o udzielenie pozwolenia na użytkowanie stanowi wezwanie właściwego organu do przeprowadzenia obowiązkowej kontroli.

Załącznik:
4 egz. projektu budowlanego.

Otrzymują:
1. Inwestor – Gmina Moszczenica ul. Kosowska 1, 97-310 Moszczenica
2. Wójt Gminy Moszczenica ul. Kosowska 1, 97-310 Moszczenica- zarządca drogi

Do wiadomości:
3. Wójt Gminy Moszczenica
4. Powiatowy Inspektor Nadzoru Budowlanego, 97-300 Piotrków Tryb., Al. 3-go Maja 33
5. a / a

STAROSTWO POWIATOWE
97-300 Piotrków Trybunalski
Aleje 3-go Maja 33

Zwolnione z opłaty skarbowej zgodnie z art. 7 pkt 3 ustawy z dnia 16 listopada 2006 r. o opłacie skarb. (Dz. U. Nr 225 poz. 1635 z 2006 roku)
Piotrków Tryb., dn. 14.10.2011
Podpis .....
INSPEKTOR
mgr inż. Zbigniew Kalkowski

DECYZJA NINIEJSZA STAŁA SIĘ OSTATECZNĄ I PODLEGA WYKONANIU od dnia 29.12.2011
INSPEKTOR
mgr inż. Zbigniew Kalkowski

WÓJT GMINY
MOSZCZENICA

Moszczenica, dnia 07.09.2011 r.

IDR.7230.7.1.2011

DECYZJA NR 7

Na podstawie art.39 ust. 3 i 3a ustawy z dnia 21 marca 1985 r. o drogach publicznych (Dz. U. z 2004 r. Nr 204, poz. 2086 z póź. zm.) oraz art. 104 Kodeksu postępowania administracyjnego po rozpatrzeniu sprawy z wniosku:
Gmina Moszczenica, ul. Kosowska 1, 97-310 Moszczenica
wniesionego dnia 06.09.2011 r.

z e z w a l a s i ę

1. Na zlokalizowanie w pasie drogowym drogi gminnej 110251E w Rakowie Dużym ul. Główna - dz. drogowa nr 127/3, obr. Raków Duży, gm. Moszczenica przyłącza wodociągowego do działki położonej w Rakowie Dużym, dz. nr 53/3, obr. Raków Duży, gm. Moszczenica, tj. urządzeń infrastruktury technicznej niezwiązanych z potrzebami zarządzania drogami lub potrzebami ruchu drogowego, na czas nieokreślony, zgodnie z załącznikiem nr 1 do decyzji.
2. Zobowiązuje się wnioskodawcę przed przystąpieniem do prowadzenia robót do uzyskania zezwolenia zarządcy drogi na prowadzenie robót w pasie drogowym na podstawie art. 40 ust. 1 i 2 pkt. 1 cyt. ustawy oraz zezwolenia zarządcy drogi na umieszczenie w/w przyłącza wodociągowego w pasie drogowym na podstawie art. 40 ust. 1 i 2 pkt. 2 cyt. ustawy.
3. Ustala się następujące warunki umieszczenia inwestycji:
   1. przyłącze wodociągowe należy umieścić w pasie drogowym drogi gminnej 110251E w Rakowie Dużym ul. Główna - dz. drogowa nr 127/3, obr. Raków Duży, gm. Moszczenica stosując metodę wykopu lub częściowego przecisku,
   2. prace należy prowadzić pod nadzorem osoby z uprawnieniami,
   3. na długości zadania należy odbudować nowe elementy betonowe oraz nawierzchnię do stanu istniejącego,
   4. na długości zadania należy odbudować zieleń przyuliczną zgodnie z zasadami sztuki ogrodniczej,
   5. należy wykonać badania zagęszczenia gruntu dla każdego metra zasypki gruntowej licząc od dna wykopu,
   6. należy wykonać w/w inwestycję zgodnie z wymogami określonymi w rozporządzeniu Ministra Transportu i Gospodarki Morskiej z dnia 2 marca 1999 r. w sprawie warunków technicznych, jakim powinny odpowiadać drogi publiczne i ich usytuowanie (Dz. U. Nr 43, poz. 430),
   7. należy zachować wszelkie parametry zawarte w projekcie,
   8. wniosek w sprawie zezwolenia na prowadzenie robót budowlano – montażowych w pasie drogowym należy uzupełnić o projekt organizacji ruchu,
   9. w przypadku kolizji w/w sieci z elementami pasa drogowego podczas przebudowy pasa drogowego inwestor na własny koszt dokona przełożenia lub zabezpieczenia uzgadnianej sieci,
   10. inwestor ponosi koszt budowy lub modernizacji urządzeń, nawierzchni w pasie drogowym, związanych z likwidacją kolizji projektowanych urządzeń ze stanem istniejącym.

UZASADNIENIE

Zgodnie z art. 39 ust. 1 pkt 1 ustawy z dnia 21 marca 1985 r. o drogach publicznych (Dz. U. z 2004 r., Nr 204 poz. 2086 z póź. zm.) zabronione jest lokalizowanie obiektów budowlanych, umieszczania urządzeń, przedmiotów i materiałów niezwiązanych z potrzebami zarządzania drogami lub potrzebami ruchu kołowego. Wyjątek stanowi zapis ust. 3 cyt. przepisu, zgodnie z którym w szczególnie uzasadnionych przypadkach umieszczanie w pasie drogowym obiektów budowlanych lub urządzeń niezwiązanych z potrzebami zarządzania drogami lub potrzebami ruchu może nastąpić wyłącznie za zezwoleniem właściwego zarządcy drogi, wydawanym w drodze decyzji administracyjnej.

Z przywołanych przepisów wynika jednoznacznie, iż ustawodawca w celu ochrony pasa drogowego przeznaczonego do prowadzenia ruchu lub postoju pojazdów oraz ruchu pieszych, wprowadził zakaz umieszczania w nim w/w urządzeń. Warunkiem odstępstwa od tego zakazu jest wystąpienie w konkretnej sprawie szczególnie uzasadnionego przypadku. Udzielenie zatem rzeczowego zezwolenia powinno mieć charakter wyjątkowy.

W uznaniu organu I instancji w niniejszej sprawie w dniu wydania przedmiotowej decyzji zachodzą przesłanki określone w art. 39 ust. 3 ustawy uzasadniające wyrażenie zgody na zlokalizowanie w pasie drogowym drogi gminnej 110251E w Rakowie Dużym ul. Główna - dz. drogowa nr 127/3, obr. Raków Duży, gm. Moszczenica przyłącza wodociągowego. Lokalizacja nie powinna wpływać negatywnie na funkcjonowanie układu drogowego pod warunkiem zachowania przez stronę wnioskującą w/w warunków.

Decyzja wydana jest na czas nieokreślony i jest zgodna z wolą strony. **Zgodnie z warunkami decyzji przed przystąpieniem do fizycznego umieszczenia przyłącza wodociągowego niezbędne jest wystąpienie wnioskodawcy z wnioskiem o wydanie przez zarządcę drogi decyzji zezwalającej na prowadzenie robót i ustalającej za powyższe zajęcie stosownej opłaty oraz decyzji zezwalającej na umieszczenie w/w przyłącza wodociągowego w pasie drogowym i ustalającej za to powyższe opłaty.**

POUCZENIE

Od niniejszej decyzji służy odwołanie do Samorządowego Kolegium Odwoławczego w Piotrkowie Tryb. za moim pośrednictwem w terminie 14 dni od jej doręczenia.

Zwolniono z opłaty skarbowej Ustawa z dnia 16.11.2006 r. o opłacie skarbowej (Dz.U. Nr 225, poz. 1635) Załącznik cz. III, pkt. 44, kol. 4, ppkt. 9.

Podinspektor ds. dróg
mgr Aneta Forma

WÓJT GMINY MOSZCZENICA
Marek Piekarek

Otrzymują:


1. Gmina Moszczenica, ul. Kosowska 1, 97-310 Moszczenica
2. a/a


rkowski
zczenica
w Duży

MAPA SYTUACYJNO WYSOKOŚCIOWA
do celów projektowych

eodezyjną inwentaryzacją urządzeń podziemnych
SKALA 1 : 500
onano na podstawie ark. 132.222.041-132.222.042
ńrzędnych „2000, - Poziom odniesienia: Kronsztadt "60"
Granice działki wkreślono w/g ewidencji gruntów.
ykonawca: BIURO USŁUG GEODEZYJNYCH "ORION"
kierownik prac: Włodzimierz Wróblewski
Mapa aktualna na dzien 28-07-2011
Uzgodniono w ZUD

Szkic lokalizacji skala 1: 50 000

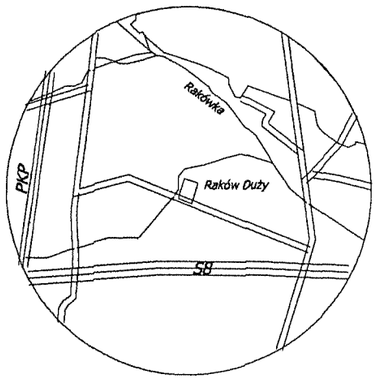

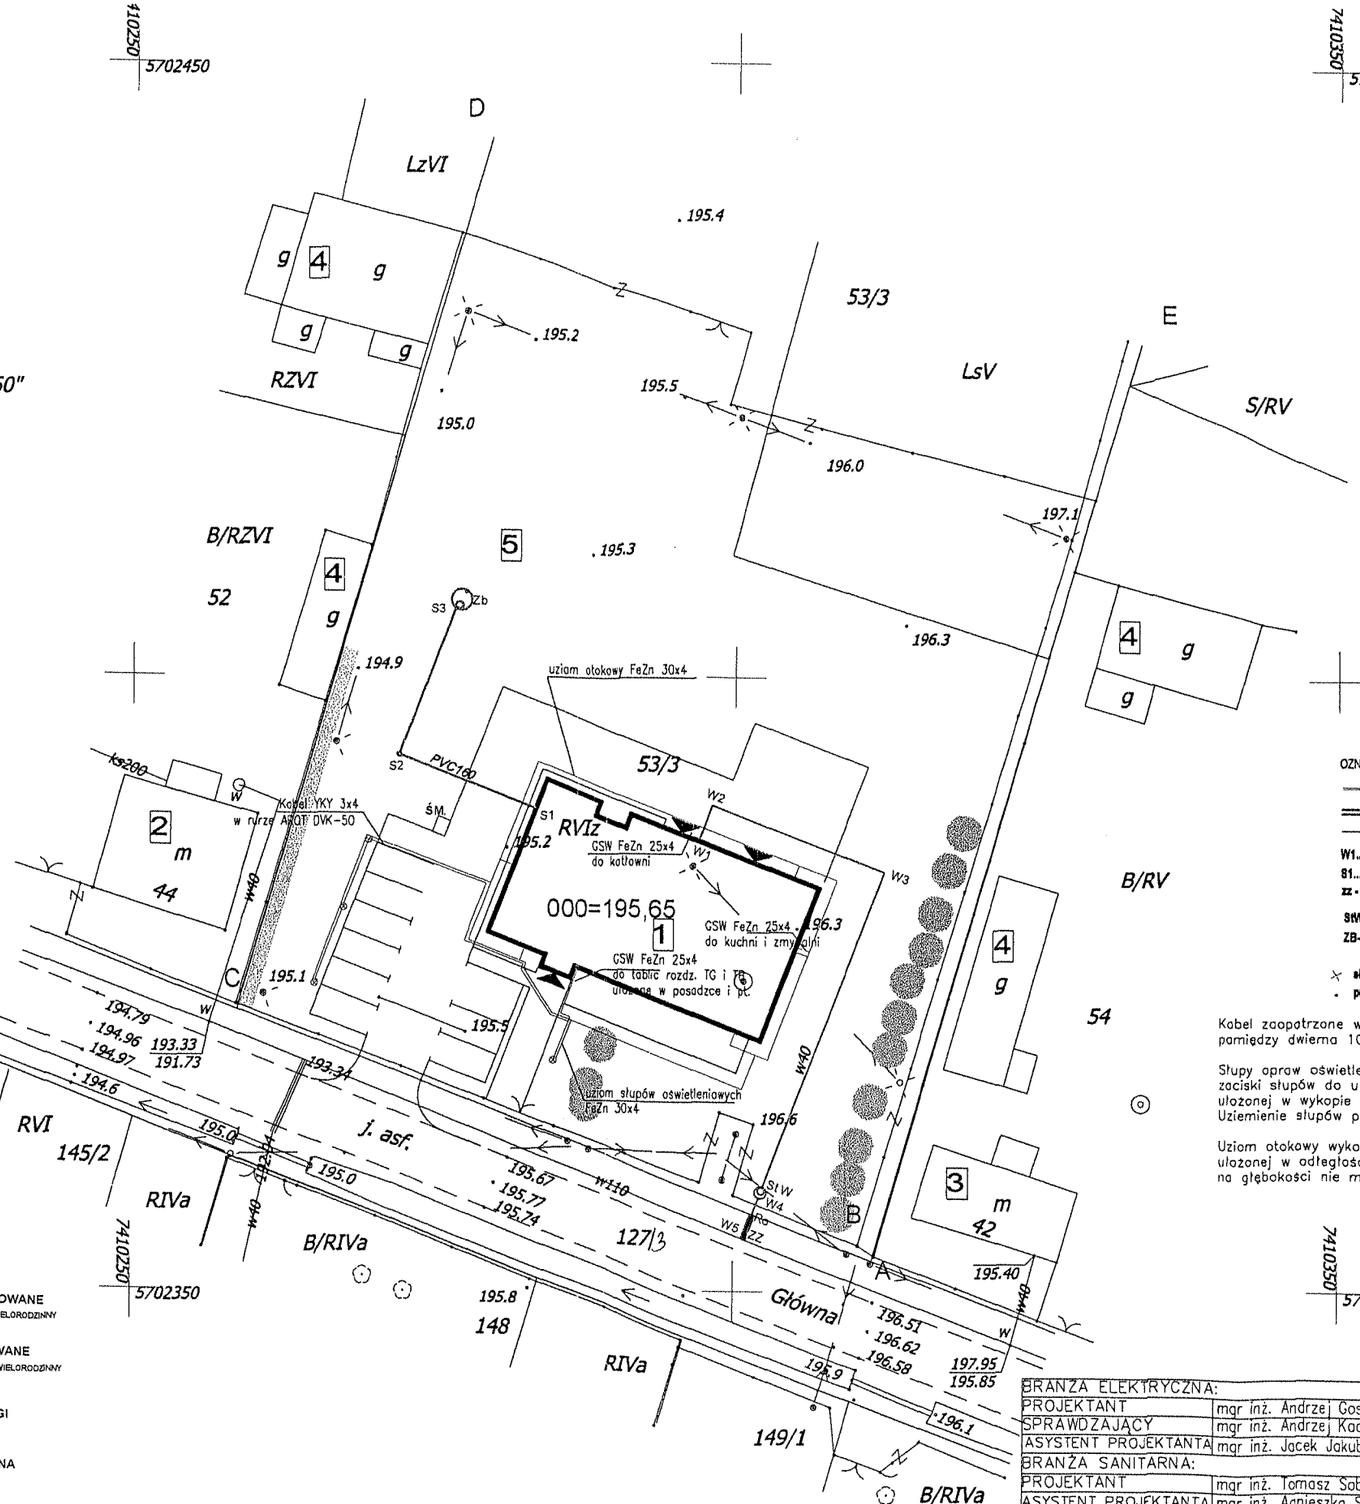

BUDYNKI PROJEKTOWANE
1- BUDYNEK MIESZKALNY WIELORODZINNY

BUDYNKI ADAPTOWANE
2- BUDYNEK MIESZKALNY WIELORODZINNY
3- BUDYNEK GARAŻOWY

DOJAZDY,PARKINGI

ZIELEŃ URZĄDZONA

DOJŚCIA,CHODNIKI

ABCD... GRANICA NIERUCHOMOŚCI

WEJŚCIA, WJAZDY DO BUDYNKU

SŁUP OŚWIETLENIOWY

śm ŚMIETNIK

URZĄD GMINY
[illegible]
ul. Kosowska 1, 97-310 Moszczenica
pow. piotrkowski, woj. łódzkie
☎ (44)6169625 fax 6169687
NIP 771-26-57-585, Reg. 000543605

Załącznik do decyzji
Nr IR.7330.4.1.2011
z dnia 04.09.2011

WÓJT GMINY
MOSZCZENICA
Marceli Piekarek

OZNACZENIA:
- PROJEKTOWANE PRZYŁĄCZE WODOCIĄGOWE
- PROJEKTOWANA KANALIYACJA SANITARNA
- GRANICA DZIAŁKI
W1... - OZNACZENIE WĘZŁÓW WODOCIĄGU
S1... - OZNACZENIE WĘZŁÓW KANALIZACJI SANITARNEJ
zz - PROJ. ZASUWA ODCINAJĄCA
StW- PROJEKTOWANA STUDNIA WODOMIERZOWA DN 1000
ZB- PROJEKTOWANY ZBIORNIK BEZODPŁYWOWY 5,2m3
- słup do likwidacji
- projektowany słup oświetleniowy

Kabel zaopatrzone w oznaczniki układać na głębokosci 0,7m pamiędzy dwierna 10cm warstwami piasku w rurze stonowej AROT DVK-50.

Słupy opraw oświetleniowych uziemić podłączając przewidziane do tego celu zaciski słupów do uziomu wykonanego z taśmy stalowej FeZn 30x4mm ułożonej w wykopie kablowym na głębokości nie mniejszej niż 0,6m. Uziemienie słupów połączyć z projektowanym uziomem otokowym.

Uziom otokowy wykonać z taśmy stalowej ocynkowanej FeZn 30x4 ułożonej w odległości nie mniejszej niż 1m od obrysu budynku, na głębokości nie mniejszej niż 0,6m.

BRANŻA ELEKTRYCZNA:		
PROJEKTANT	mgr inż. Andrzej Goszczyński, nr upr. 372/94/WŁ	
SPRAWDZAJĄCY	mgr inż. Andrzej Kacperski, nr upr. UAN.IV.10220/70/81	
ASYSTENT PROJEKTANTA	mgr inż. Jacek Jakubowski	
BRANŻA SANITARNA:		
PROJEKTANT	mgr inż. Tomasz Sobolewski, nr upr. LOD/0725/POOS/07	
ASYSTENT PROJEKTANTA	mgr inż. Agnieszka Siudaj, mgr inż. Grzegorz Gola	
SPRAWDZAJĄCY	mgr inż. Robert Kosela nr upr. 9/01/WŁ	
OBIEKT	Projekt Domu Ludowego w Kol. Raków, gm.Moszczenica, dz.53/3	
Inwestor:	Gmina Moszczenica, ul. Kosowska 1, 97-350 Moszczenica	
PRZEDMIOT	PROJEKT ZAGOSPODAROWANIA TERENU	
DATA	SIERPIEŃ 2011	S-01 E-09
SKALA	1:500	
TYTUŁ RYS.	PROJEKT ZAGOSPODAROWANIA TERENU	

WÓJT GMINY
MOSZCZENICA

Moszczenica, dnia 01.09.2011 r.

IDR.7230.10.10.2011

DECYZJA 10

Na podstawie art. 29 ust. 1, 4 ustawy z dnia 21 marca 1985 r. o drogach publicznych (Dz. U. z 2007 r., Nr 19, poz. 115 z póź. zm.) w związku z § 55 ust. 1 pkt 3 oraz § 77 i § 78 rozporządzenia Ministra Transportu i Gospodarki Morskiej z dnia 2 marca 1999 r. w sprawie warunków technicznych, jakim powinny odpowiadać drogi publiczne i ich usytuowanie (Dz. U. Nr 43, poz. 430) oraz art. 104 Kodeksu postępowania administracyjnego, po rozpatrzeniu wniosku z dnia 30.08.2011 r.
Gmina Moszczenica, ul. Kosowska 1, 97-310 Moszczenica
o wyrażenie zgody na lokalizację zjazdu o parametrach zjazdu publicznego z *drogi gminnej 110251E w Rakowie Dużym ul. Główna - dz. nr 127/3 , obr. Raków Duży , gm. Moszczenica*

z e z w a l a s i ę

na lokalizację zjazdu o parametrach zjazdu publicznego *z drogi gminnej 110251E w Rakowie Dużym - dz. nr 127/3, obr. Raków Duży, gm. Moszczenica* na *działkę ewid. nr 53/3, obr. Raków Duży, gm. Moszczenica zgodnie z załącznikiem nr 1 do decyzji* na czas nieokreślony z tym zastrzeżeniem, iż w przypadku nie wybudowania zjazdu w ciągu 3 lat, decyzja niniejsza wygasa, na niżej podanych warunkach:

1. Projekt i wykonanie konstrukcji jezdni i chodników zgodnie z wymogami rozporządzenia Ministra Transportu i Gospodarki Morskiej z dnia 2 marca 1999 r. w sprawie warunków technicznych, jakim powinny odpowiadać drogi publiczne i ich usytuowanie (Dz. U. Nr 43, poz. 430).
2. Koszty budowy lub modernizacji urządzeń, nawierzchni w pasie drogowym związanych z realizacją zadania ponosi inwestor, na którym spoczywa również obowiązek wykonania wszelkich prac.
3. W przypadku kolizji zjazdu z istniejącymi urządzeniami lub sieciami w pasie drogowym, inwestor na własny koszt dokona zabezpieczenia lub przełożenia kolidującego urządzenia lub sieci.
4. Zezwolenie niniejsze wygasa jeżeli w ciągu 3 lat od daty jego wydania zjazd nie zostanie wybudowany.
5. Przed przystąpieniem do robót w pasie drogowym należy uzyskać w tutejszym zarządzie decyzję na zajęcie pasa drogowego zgodnie z ustawą z dnia 21 marca 1985 r. o drogach publicznych.

UZASADNIENIE

Zgodnie z § 78 rozporządzenia Ministra Transportu i Gospodarki Morskiej z dnia 2 marca 1999 r. w sprawie warunków technicznych, jakim powinny odpowiadać drogi publiczne i ich usytuowanie (Dz. U. Nr 43, poz. 430) zjazd publiczny powinien mieć:
- szerokość nie mniejszą niż 5 m, w tym jezdnię o szerokości nie mniejszej niż 3,5 m i nie większą niż szerokość jezdni na drodze,
- nawierzchnię twardą w granicach pasa drogowego,

- przecięcie krawędzi nawierzchni zjazdu i drogi wyokrąglone łukiem kołowym o promieniu nie mniejszym niż 5 m,
- pochylenie podłużne zjazdu w obrębie korony drogi dostosowane do jej ukształtowania,
- na długości nie mniejszej niż 7 m od krawędzi korony drogi pochylenie podłużne zjazdu nie większe niż 5 %, a na dalszym odcinku nie większe niż 12 %.

Decyzja niniejsza wywołuje skutki prawne pod warunkiem uzyskania zezwolenia (przyjęcia zgłoszenia lub pozwolenia na budowę) właściwego organu administracji architektoniczno-budowlanej, o które należy wystąpić w trybie i na zasadach określonych przepisami ustawy z dnia 7 lipca 1994 r. – Prawo budowlane (tekst jednolity Dz.U. z 2010 r. Nr 243, poz. 1623 z późn. zm.).

POUCZENIE

Od niniejszej decyzji służy stronie odwołanie do Samorządowego Kolegium Odwoławczego w Piotrkowie Trybunalskim za moim pośrednictwem w terminie 14 dni od dnia jej doręczenia.


Strona przed rozpoczęciem prac budowlanych powinna uzyskać pozwolenie na budowę oraz zezwolenie zarządcy drogi na prowadzenie robót w pasie drogowym zgodnie z art. 40 ust. 1 i ust. 2 pkt 1 ustawy z dnia 21 marca 1985 r. o drogach publicznych.

Zwolniono z opłaty skarbowej na podstawie art. 2 ust. 1 pkt 2 ustawy z dnia 16 listopada 2006 r. o opłacie skarbowej (Dz. U. z 2006 r., Nr 225, poz. 1635).

podinspektor ds. dróg
mgr Aneta Forma

w z. WÓJTA
Krzysztof Jedrzejczyk
ZASTĘPCA WÓJTA

Otrzymują:
1. Gmina Moszczenica, ul. Kosowska 1, 97-310 Moszczenica
2. a/a

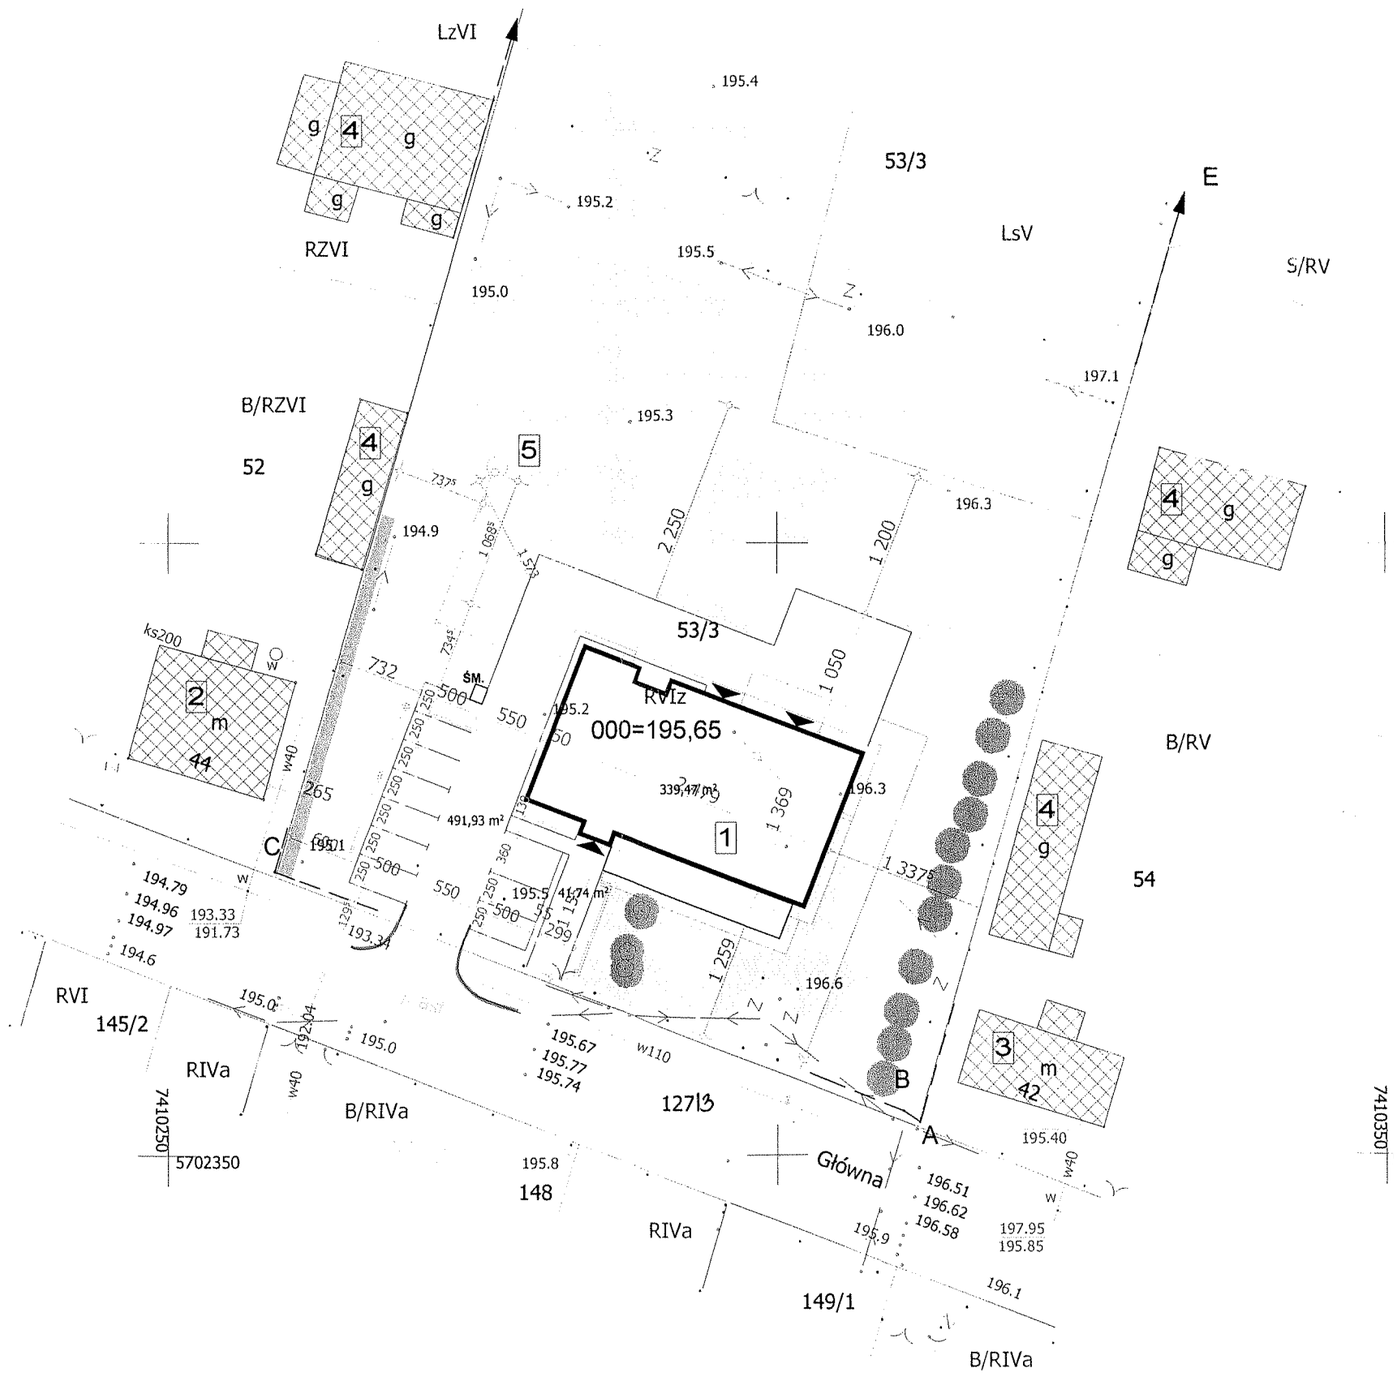

URZĄD GMINY
w MOSZCZENICY
ul. Kosowska 1; 97-310 Moszczenica
pow. piotrkowski, woj. łódzkie
☎ (44)6169625; fax 6169687
NIP 771-26-57-585; Reg. 000543605

Załącznik do decyzji
Nr 158.7230.10.10.2011
z dnia 01.09.2011 r.

w z. WÓJTA
Krzysztof [illegible]czejczyk
ZASTĘPCA WÓJTA

STAROSTWO POWIATOWE
w PIOTRKOWIE TRYB.
ZESPÓŁ UZGADNIANIA
DOKUMENTACJI PROJEKTOWEJ
97-300 Piotrków Tryb.
ul. Sienkiewicza 16 A

Piotrków Tryb. 2011-09-09

OPINIA NR ZUD-739/2011

w sprawie uzgodnienia usytuowania projektowanych sieci uzbrojenia terenu

Na podstawie art. 28 ust.1 ustawy z dnia 17 maja 1989 r. "Prawo geodezyjne i kartograficzne" (tekst jednolity Dz.U.Nr 193 z dn. 19 października 2010 r, poz. 1267) oraz § 11 rozporządzenia Ministra Rozwoju Regionalnego i Budownictwa
z dnia 2 kwietnia 2001 r. w sprawie geodezyjnej ewidencji sieci uzbrojenia terenu oraz zespołów uzgadniania dokumentacji projektowej (Dz.U. Nr 38, poz. 455)

po rozpatrzeniu wniosku z dnia 2011-08-31
otrzymanego dnia 2011-08-31
na posiedzeniu Zespołu Uzgadniania Dokumentacji Projektowej w dniu 2011-09-01

opiniuje się pozytywnie: uzgodnienie oświetlenia; uzgodnienie przyłącza kanalizacji sanitarnej; uzgodnienie przyłącza wodociągowego

położonego: gm. MOSZCZENICA w. Raków Duży dz. 53/3

inwestor : GMINA MOSZCZENICA

97-310 MOSZCZENICA
Kosowska 1
771-16-61-550

Uwagi i zalecenia:

Urząd Gminy

1. Przed przystąpieniem do robót ziemnych należy uzyskać zgodę na zajęcie pasa drogi gminnej w Urzędzie Gminy.

Pouczenie:

Uzgodnione usytuowanie sieci uzbrojenia terenu podlega wytyczeniu i geodezyjnej inwentaryzacji powykonawczej przez jednostki uprawnione do wykonywania prac geodezyjnych.
W razie niezgodności realizacji sieci uzbrojenia terenu z uzgodnionym projektem inwestor zobowiązany jest przedłożyć mapę z wynikami pomiarów powykonawczych właściwemu organowi administracji architektoniczno-budowlanej.
Uzgodnienie usytuowania projektowanych sieci uzbrojenia terenu zachowuje ważność przez okres 3 lat od daty wydania opinii w sprawie uzgadniania usytuowania projektowanych sieci uzbrojenia terenu.
Uzgodnienie traci ważność w przypadku, o którym mowa w § 13 rozporządzenia Ministra Rozwoju Regionalnego i Budownictwa z dnia 2 kwietnia 2001 r. w sprawie geodezyjnej ewidencji sieci uzbrojenia terenu oraz zespołów uzgadniania dokumentacji projektowej (Dz.U. Nr 38, poz. 455).

z up. STAROSTY

mgr inż. Jadwiga [illegible]-Połońska
PRZEWODNICZĄCY (przewodniczący Zespołu)
Uzgadniania Dokumentacji Projektowe

ZA ZGODNOŚĆ
Z ORYGINAŁEM
mgr inż. [illegible]
upr. proj. GP IV [illegible] 154 / 9[illegible]
w spec. arch. bez ograniczeń
ŁOIA LO 0097