
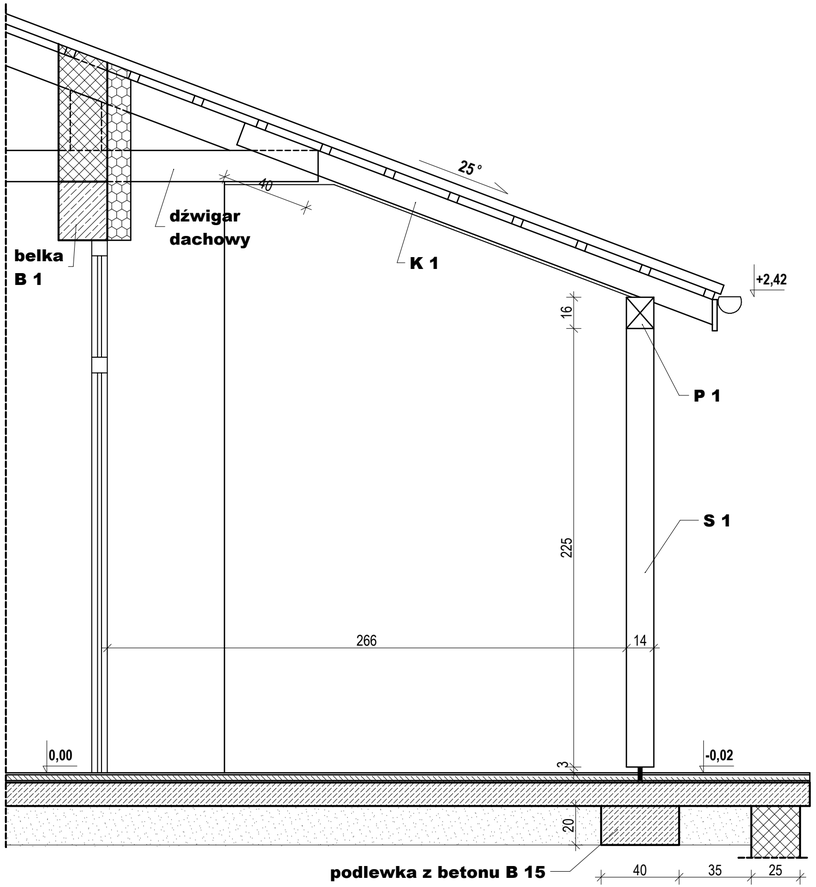


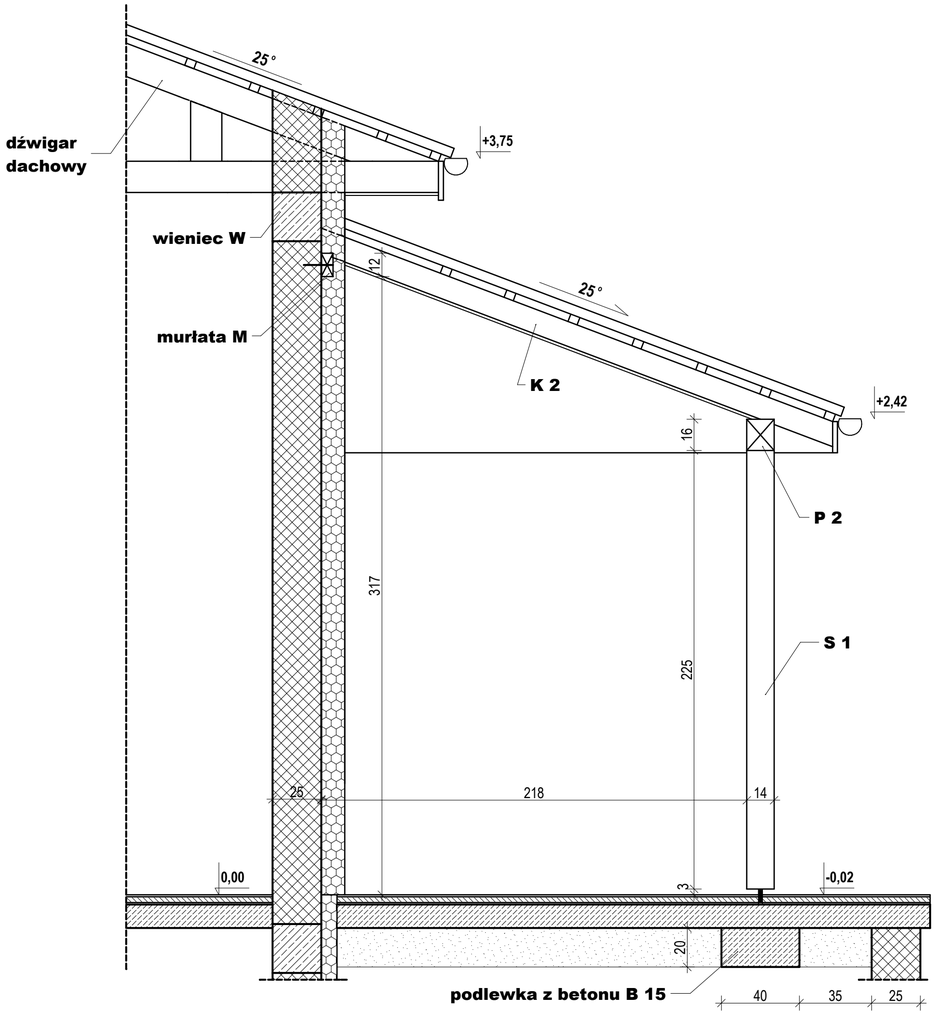

Inwestor: Gmina Moszczenica	Faza: Projekt wykonawczy
Temat: Budynek usługowo-gospodarczy "Dom Ludowy"	Rys. nr K.10.
Adres: Raków gm. Moszczenica (dz. nr ewid. 53/3)	
Rysunek: Daszek nad tarasem	Skala 1: 20
Specjalność: Konstrukcja	Data: sierpień 2011
Projektant: mgr inż. Grzegorz Sapiński upr. proj. nr GP.IV.7342/199/93	