


Belka nadprożowa BN 3 szt. 1.

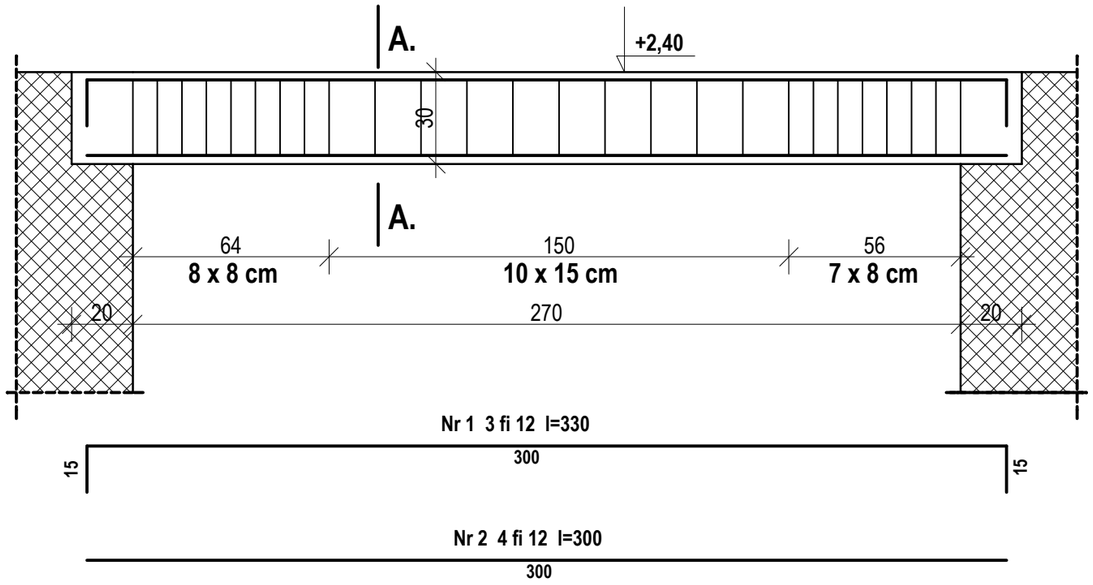

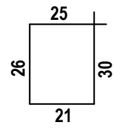



Nr 3 fi 6 co 8/15 cm
l=102
szt. 26

A. - A.

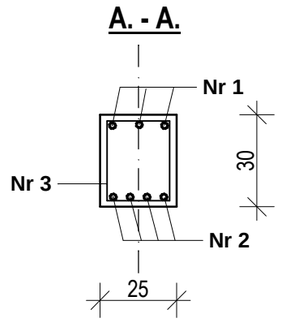


Belka B 1 szt. 1.

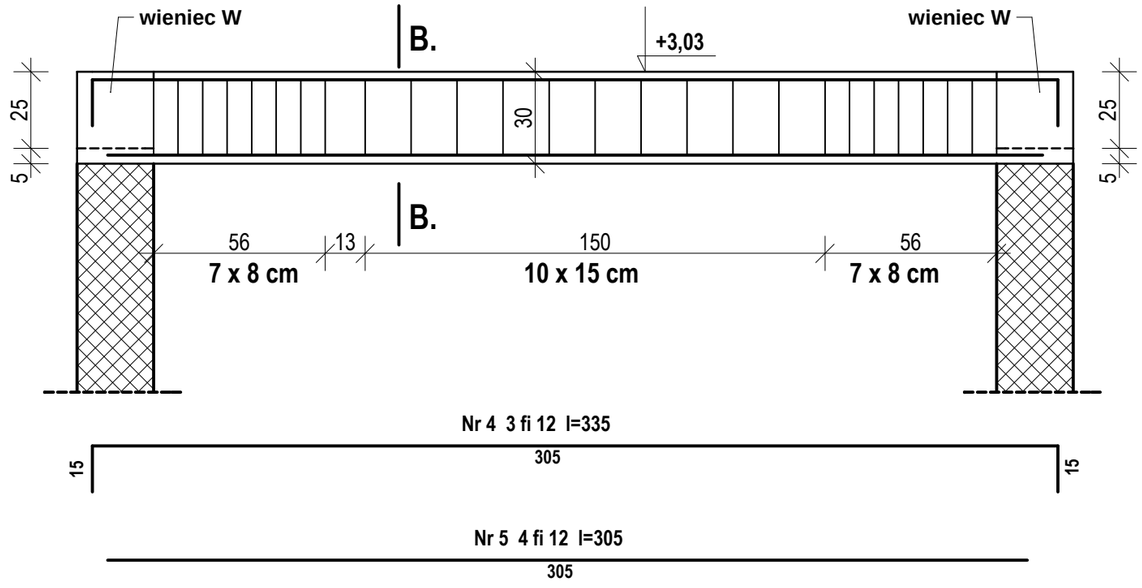

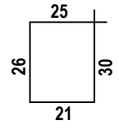

Nr 3 fi 6 co 8/15 cm
l=102
szt. 26

B. - B.

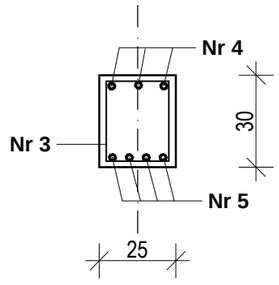

beton C 16/20
stal klasy A-III

Inwestor: Gmina Moszczenica	Faza: Projekt wykonawczy
Temat: Budynek usługowo-gospodarczy "Dom Ludowy"	Rys. nr K.7.
Adres: Raków gm. Moszczenica (dz. nr ewid. 53/3)	
Rysunek: Belka nadprożowa BN 5 i belka B 1	Skala 1: 20
Specjalność: Konstrukcja	Data: sierpień 2011
Projektant: mgr inż. Grzegorz Sapiński upr. proj. nr GP.IV.7342/199/93	