

ETAP I

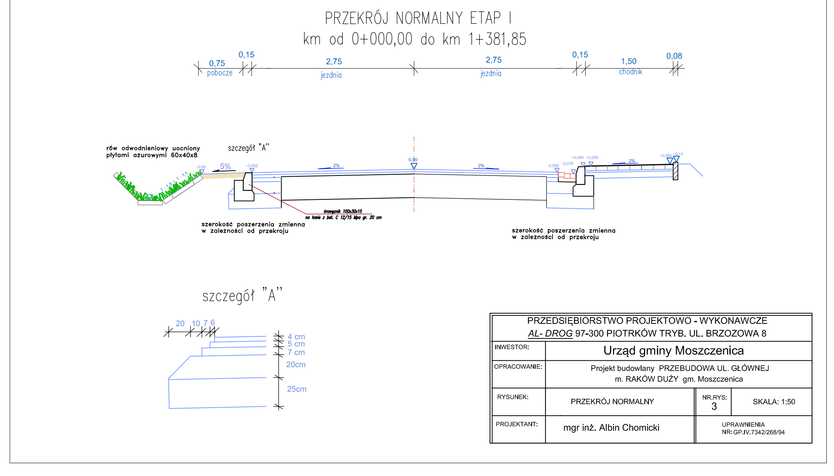


PRZEDSIĘBIORSTWO PROJEKTOWO - WYKONAWCZE AL- DROG 97-300 PIOTRKÓW TRYB. UL. BRZOZOWA 8			
INWESTOR:	Urząd gminy Moszczenica		
OPRACOWANIE:	Projekt budowlany PRZEBUDOWA UL. GŁÓWNEJ m. RAKÓW DUŻY gm. Moszczenica		
RYSUNEK:	PRZEKRÓJ NORMALNY	NR.RYS: 5	SKALA: 1:50
PROJEKTANT:	mgr inż. Albin Chomicki	UPRAWNIENIA NR.GP.IV.7342/269/94	

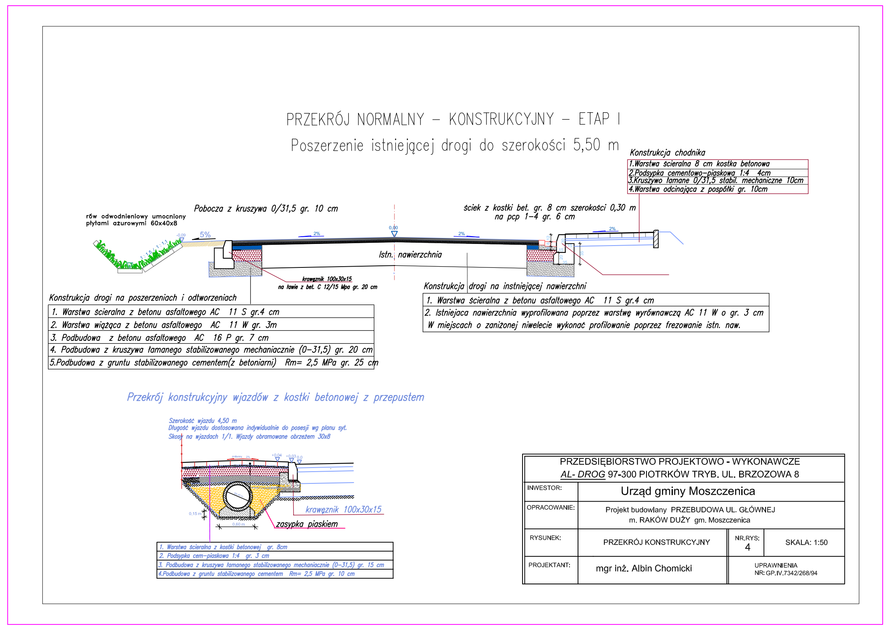


PRZEDSIĘBIORSTWO PROJEKTOWO - WYKONAWCZE AL- DROG 97-300 PIOTRKÓW TRYB. UL. BRZOZOWA 8			
INWESTOR:	Urząd gminy Moszczenica		
OPRACOWANIE:	Projekt budowlany PRZEBUDOWA UL. GŁÓWNEJ m. RAKÓW DUŻY gm. Moszczenica		
RYSUNEK:	PRZEKRÓJ KONSTRUKCYJNY	NR.RYS: 4	SKALA: 1:50
PROJEKTANT:	mgr inż. Albin Chomicki	UPRAWNIENIA NR.GP.IV.7342/269/94	

ETAP II

Urząd gminy Moszczenica
Projekt budowlany PRZEBUDOWA UL. GŁÓWNEJ
m. RAKÓW DUŻY gm. Moszczenica

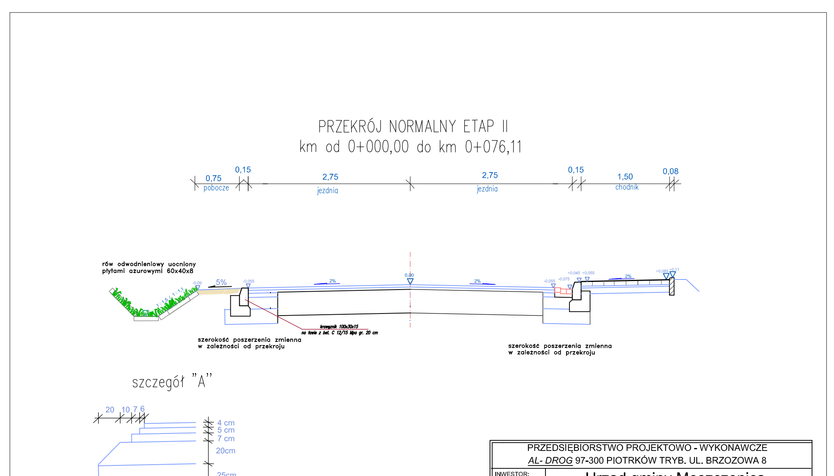

PRZEDSIĘBIORSTWO PROJEKTOWO - WYKONAWCZE AL- DROG 97-300 PIOTRKÓW TRYB. UL. BRZOZOWA 8			
INWESTOR:	Urząd gminy Moszczenica		
OPRACOWANIE:	Projekt budowlany PRZEBUDOWA UL. GŁÓWNEJ m. RAKÓW DUŻY gm. Moszczenica		
RYSUNEK:	PRZEKRÓJ NORMALNY	NR.RYS: 5	SKALA: 1:50
PROJEKTANT:	mgr inż. Albin Chomicki	UPRAWNIENIA NR.GP.IV.7342/269/94	

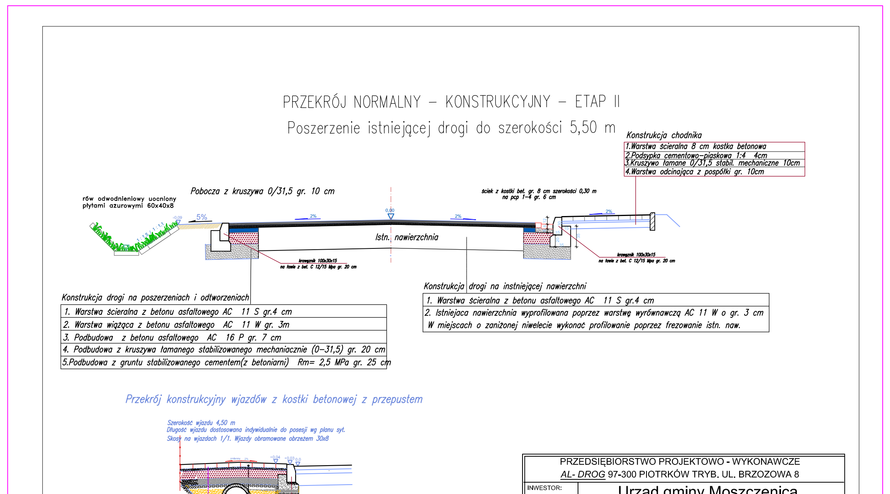

PRZEDSIĘBIORSTWO PROJEKTOWO - WYKONAWCZE AL- DROG 97-300 PIOTRKÓW TRYB. UL. BRZOZOWA 8			
INWESTOR:	Urząd gminy Moszczenica		
OPRACOWANIE:	Projekt budowlany PRZEBUDOWA UL. GŁÓWNEJ m. RAKÓW DUŻY gm. Moszczenica		
RYSUNEK:	PRZEKRÓJ KONSTRUKCYJNY	NR.RYS: 6	SKALA: 1:50
PROJEKTANT:	mgr inż. Albin Chomicki	UPRAWNIENIA NR.GP.IV.7342/269/94	