woj. łódzkie
powiat: piotrkowski
gmina: Moszczenica
obręb: MOSZCZENICA
ul. Spacerowa
dz. nr 851/1-851/3

Zaświadczenie MOPiS nr 1183/

MAPA SYTUACYJNO WYSOKOŚCIOWA

do celów projektowych

z geodezyjną inwentaryzacją urządzeń podziemnych

Skala 1 : 500

Wykonano na podstawie ark. 122.442.243

Układ współrzędnych „1965„ - Poziom odniesienia: Lokalny

Granice działki wkreślono w/g mapy numerycznej

Wykonawca: BIURO USŁUG GEODEZYJNYCH S.C. "ORION"

kierownik prac: Włodzimierz Wróblewski

Mapa aktualna na dzień 01-06-2002

Uzgodniono w ZUO



Szkic lokalizacji
Skala 1:50 000

Nie wykluczа się istnienia w terenie innych nie wykazanych na tej mapie urządzeń podziemnych, które nie były zgłaszane do zasobu.

5565500 4541100

5565500 4541150

— przeprojektowywane rurociągi technologiczne

— projektowana kanalizacja sanitarna

— projektowane odwodnienie głowic studni


– – – projektowany kolektor tłoczny

—~—~— projektowane linie eNN

Z zbiornik na ścieki

P projektowana pompownia wód z odwodnienia

SI oznaczenie studni ujęcia

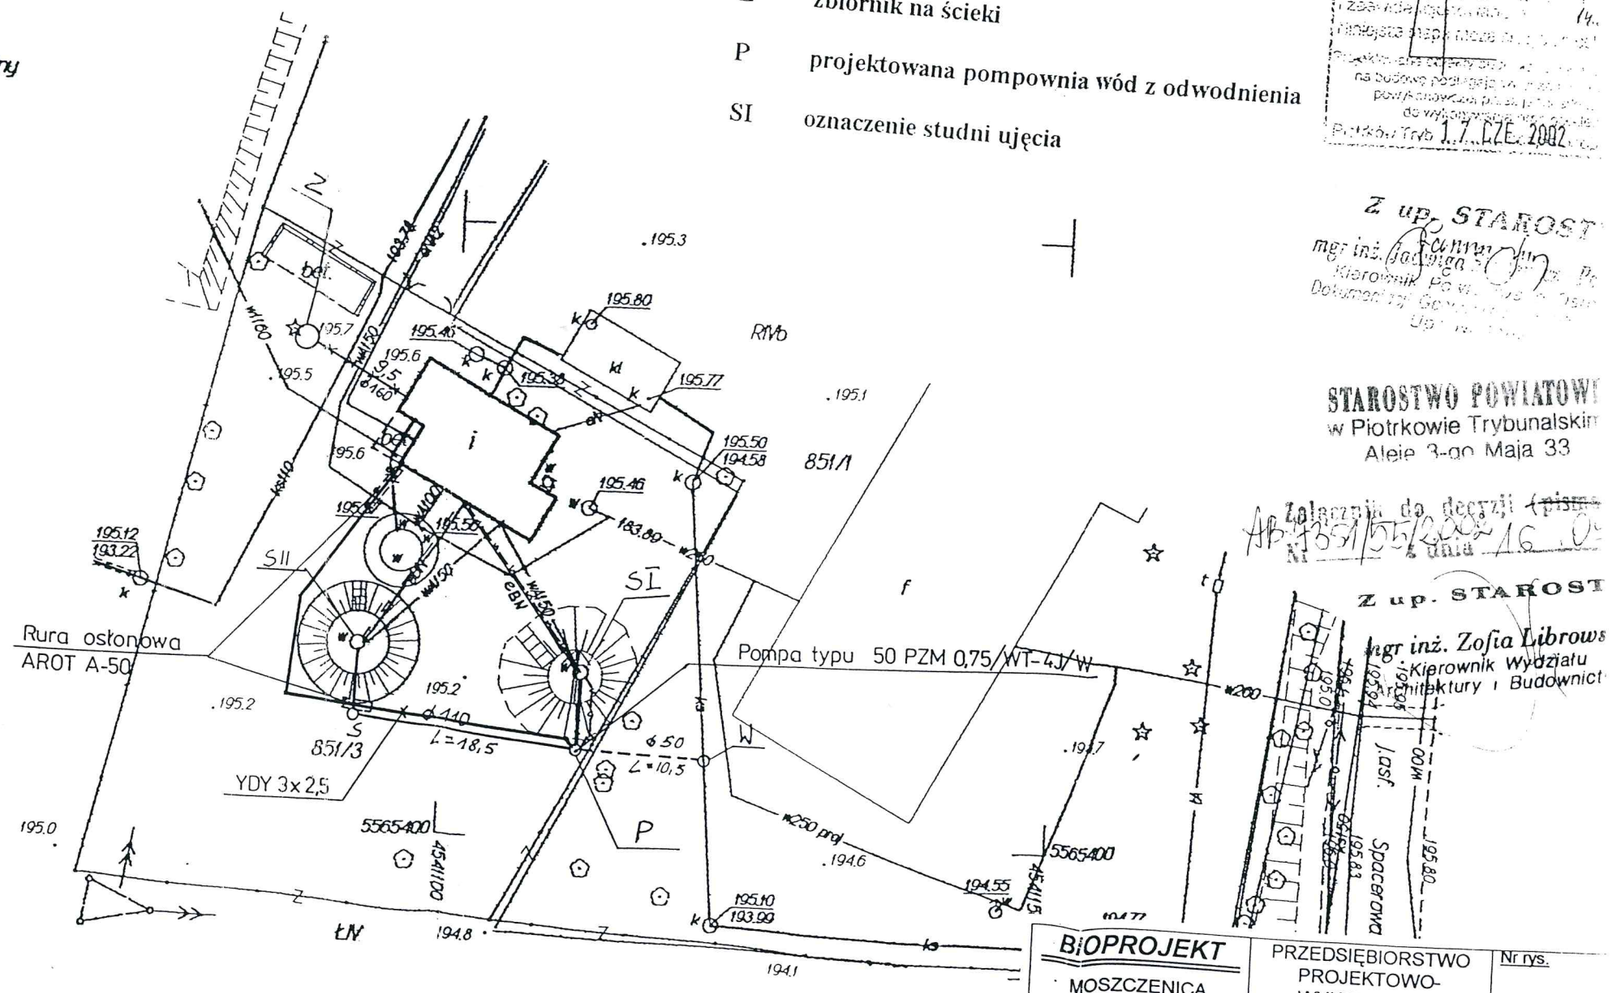

STAROSTA PIOTR
Powiatowy Ośrodek Do
Geodezyjnej i Kartog

Reprodukowanie, rozpow
i rozprowadzanie m
wymaga zezwolenia
art.18 ustawy z dnia 17 ma
Prawo geodezyjne i kart
Nr 30,poz.163,z późniejszy

17 CZE. 2002

Piotrków Tryb

STAROSTA
Powiatowy O
Geodez
W obsz
zgodność
Dokumen
do zasob
i zasobu
Niniejsza mapa
na budowę
powykonawcza
do wykonywania
Piotrków Tryb 17 CZE. 2002

Z up. STAROST
mgr inż. Zofia Librowska
Kierownik Wydziału
Dokumentacji Geodezyjnej i Kartograficznej

STAROSTWO POWIATOWE
w Piotrkowie Trybunalskim
Aleje 3-go Maja 33

Załącznik do decyzji (pisma)
Nr AB.7351/55/2002 z dnia 16.07.

Z up. STAROST
mgr inż. Zofia Librows
Kierownik Wydziału
Architektury i Budownict

BIOPROJEKT : MOSZCZENICA	PRZEDSIĘBIORSTWO PROJEKTOWO-WYKONAWCZE	Nr rys.	
		Skala	1
Obiekt:	MODERNIZACJA STACJI UZDATNIANIA W w MOSZCZENICY		
Projekt:	PROJEKT BUDOWLANY MODERNIZACJI	Branża	INSTALACJE - ELEKTRY
Tytuł rys.:	Linia kablowa do pompy odwadniaj		
Projektant	Andrzej Waszczyk	Nr upr.: 8388(72)88	Data: 07.2002