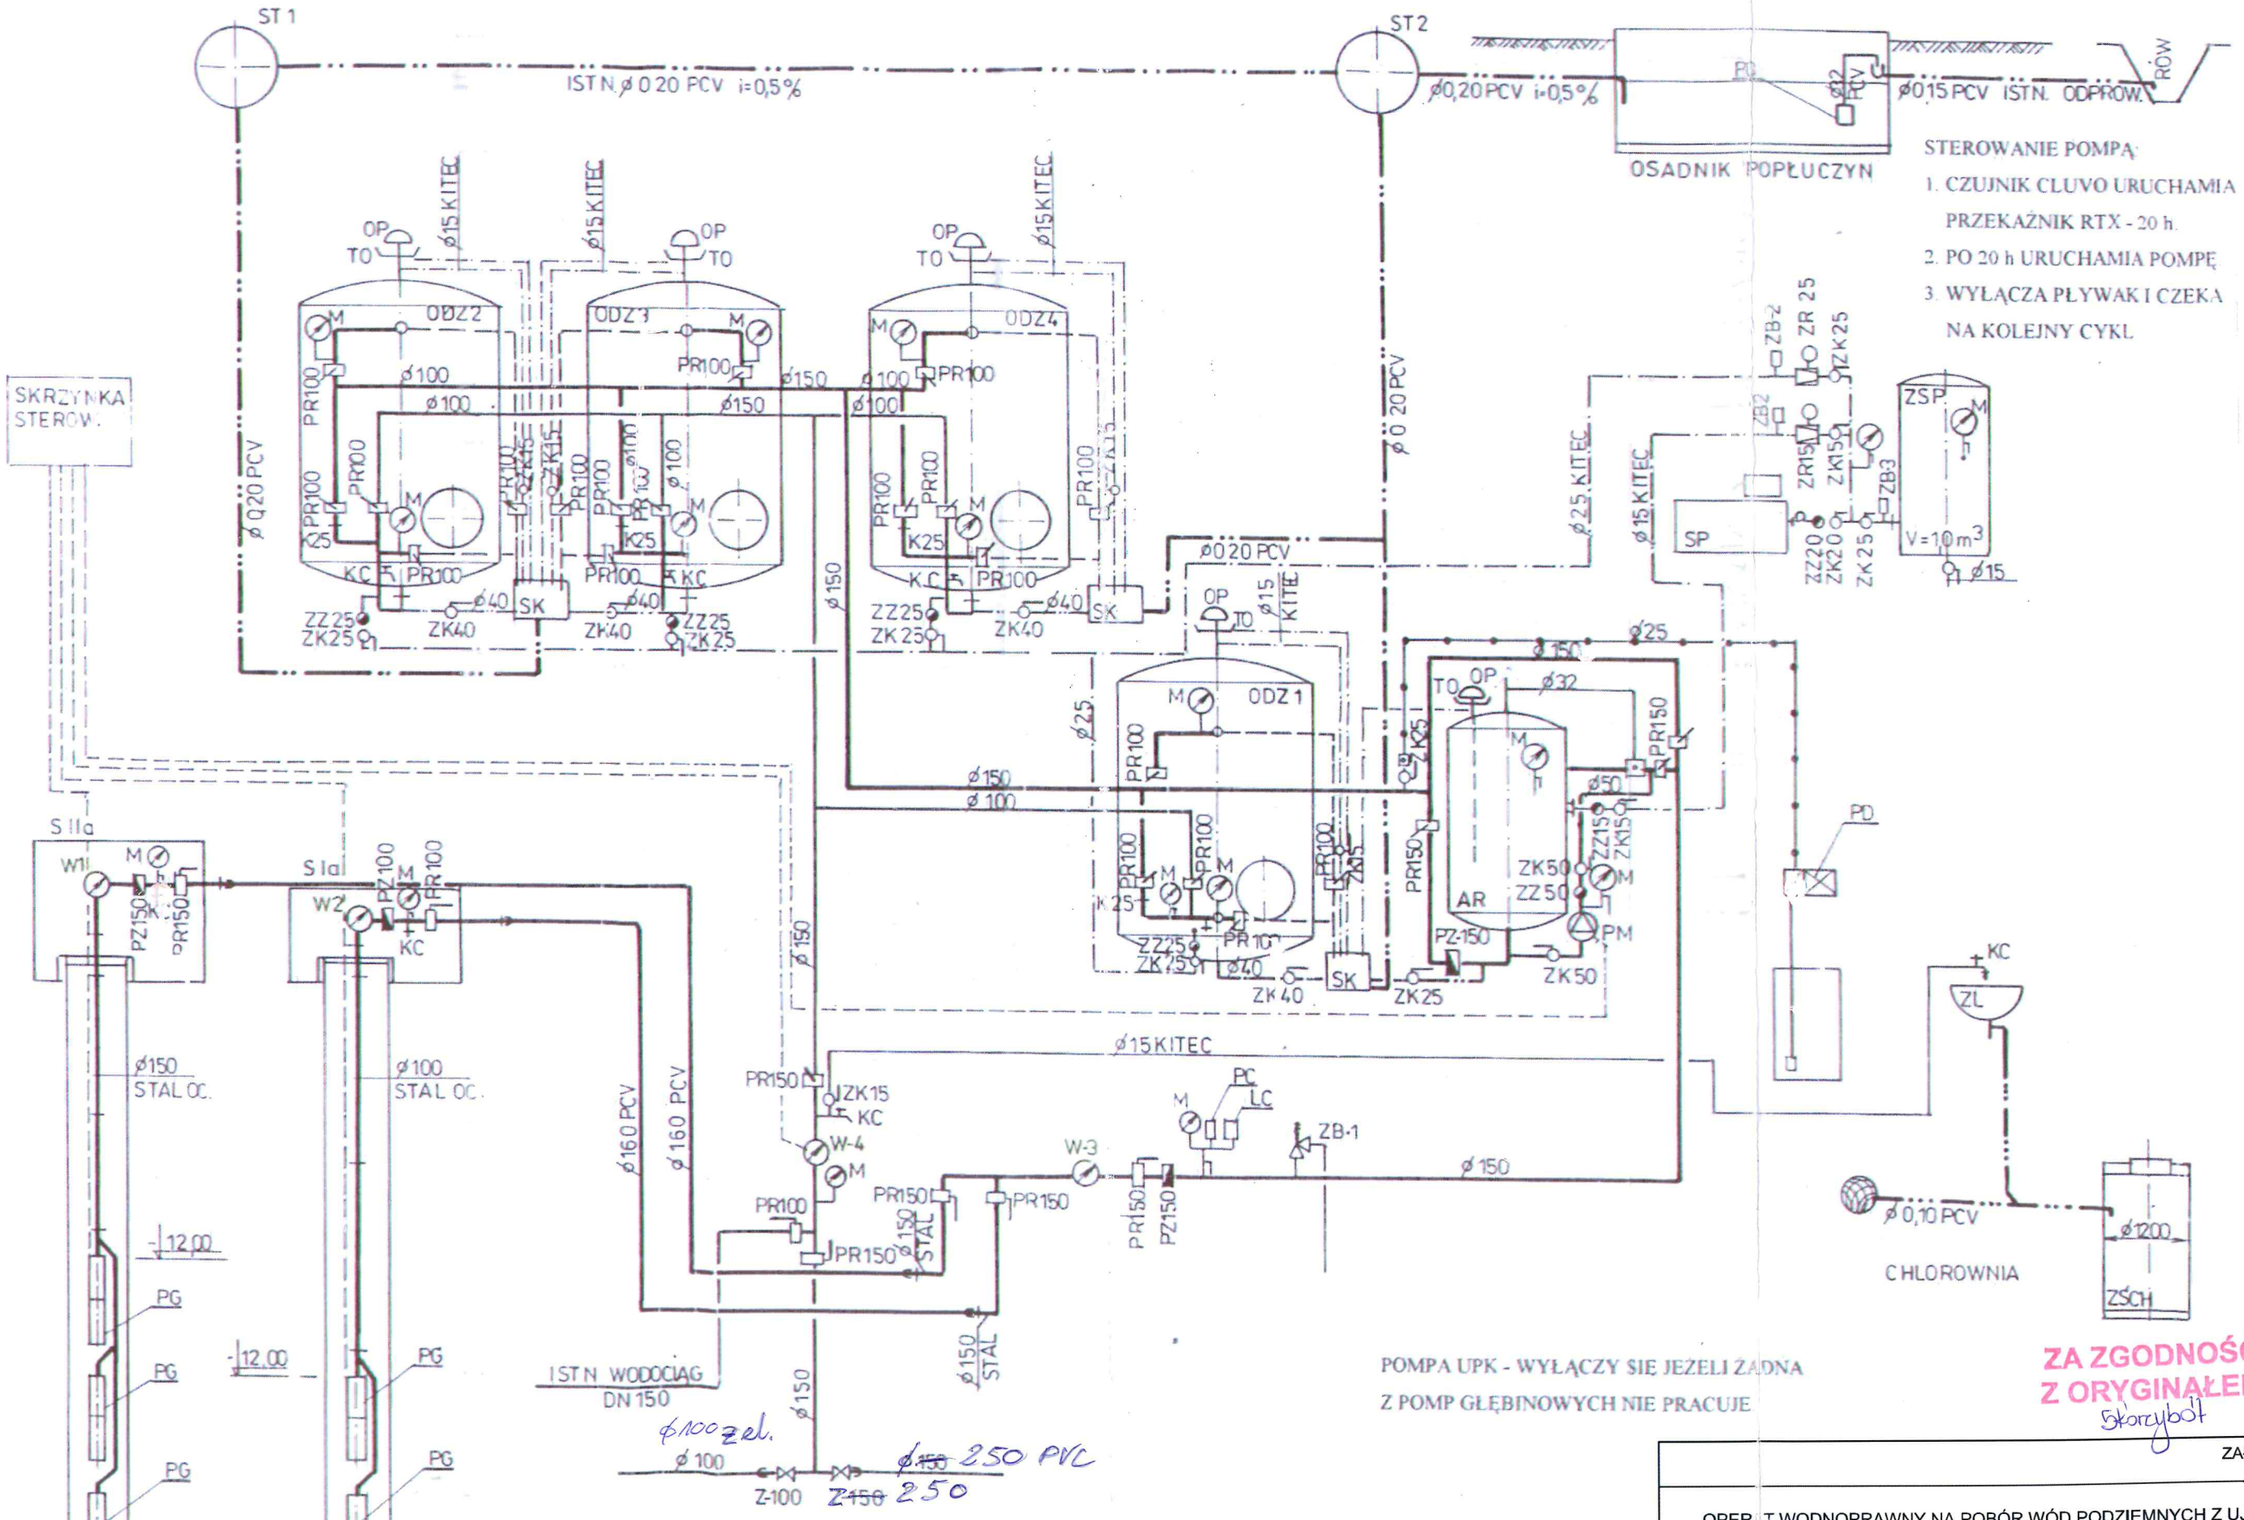


POMPA UPK - WYŁĄCZY SIĘ JEŻELI ŻADNA Z POMP GŁĘBINOWYCH NIE PRACUJE

ZA ZGODNOŚĆ Z ORYGINAŁEM
Skorzybot

ZAŁ. NR 8

OPERAT WODNOPRAWNY NA POBÓR WÓD PODZIEMNYCH Z UJĘCIA GMINNEGO W MOSZCZENICY UL. DWORCOWA 9 ORAZ WPROWADZANIE WÓD POPŁUCZNYCH DO CIEKU KOSOWSKIEGO

SCHEMAT TECHNOLOGICZNY STACJI WODOCIĄGOWEJ