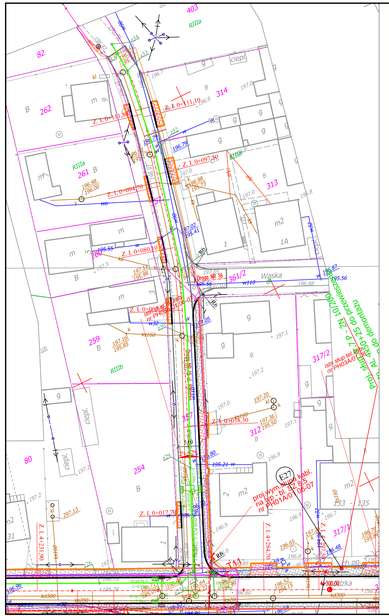

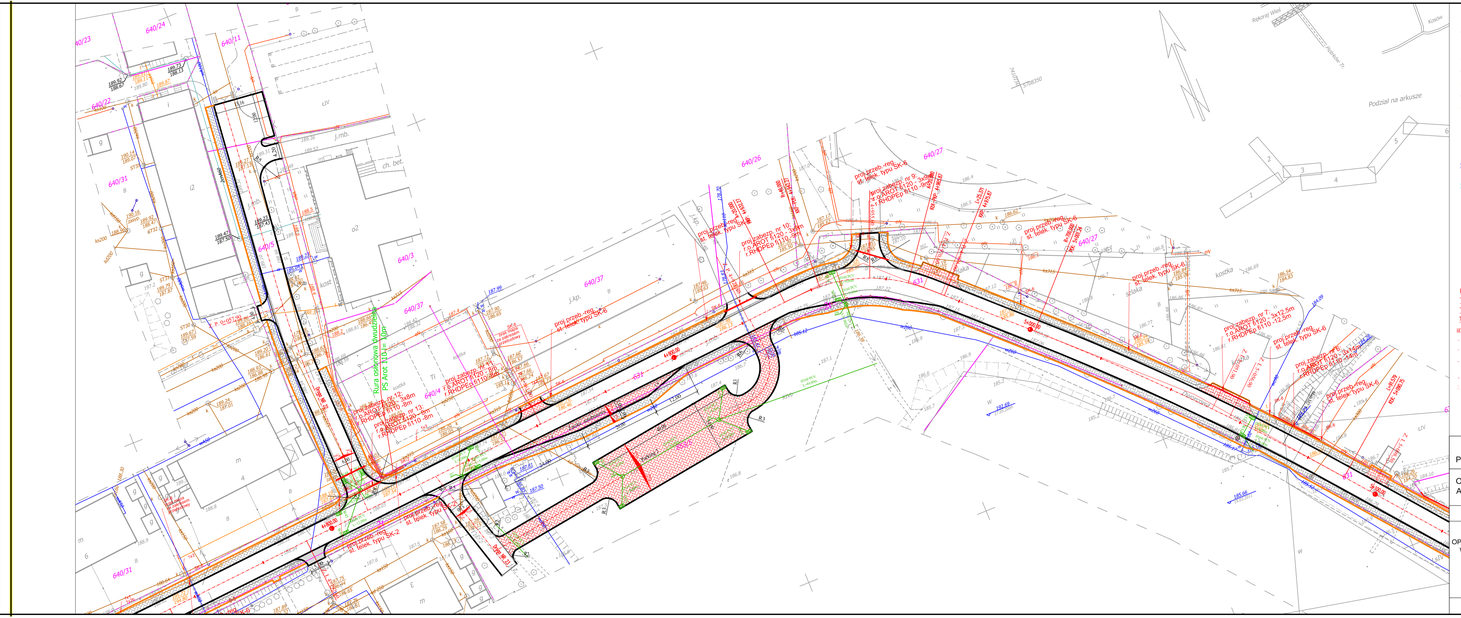

Proj. oś drogi
Proj. krawężnik
Proj. krawędź jezdni
Proj. obrzeże
Proj. chodnik
Proj. zjazd, parking
Proj. rów
Proj. rów umocniony płytami azurowymi
Proj. rów umocniony korytkami koetjowymi
Proj. ściek korytkowy
Proj. kanał technologiczny
Proj. docieplenie wodociągu
Proj. przyłącze kanalizacji sanitarnej
Wpust kanalizacji deszczowej do przebudowy wraz z przykanalikiem
Proj. kanał tłoczny

LEGENDA - dotyczy sieci telek.wł. Orange Polska (TP S.A.)

T01 - proj. wspólnej infrastruktury telekom.

TS01 - proj. wspólnej przepb.światłowodu Orange

TZS01 - proj. wspólnej zabezp.światłowodu Orange

PROJEKTY TB - wysokościowe studni telek.typu SK-6 do poziomu projekt. nawierzchni

PROJEKTY TE3 - sem - dotyczy kabli miedzianych
PROJEKTY TE4 - sem
PROJEKTY TS - sem - dotyczy kabli światłowodowego w rurociągu
PROJEKTY TE - sem
PROJEKTY RT01 - sem - dotyczy kanalizacji telek. z rur R110
PROJEKTY RT02 - sem - dotyczy dodatkowej rury

ist.kanał telek. - 1x1-rura typu PCV; 1x2b -2 otwory z bloków betonowych

ist.studnia telek. typ SK-6/SK-2

BIURO USŁUG PROJEKTOWYCH	AZ - PRO Tomaszów Maz. 97-200 ul. Spalska 112		
OBIEKT ADRES	ROZBUDOWA DROGI GMINNEJ 1532E/1 Rękoraj - Moszczenica		
TREŚĆ	Projekt zagospodarowania terenu		
OPRACOWANIE WYKONALI	Imię i nazwisko, zakres opracowania	Nr uwid. upr. bud.	Podpis
	BRANŻA DROGOWA Paweł Laśkiewicz	SWK/0048/POOD/13	
	BRANŻA SANITARNA Paweł Pająk	GP.IV.7343/42/94	
	BRANŻA ELEKTRYCZNA Tadeusz Pluta	115/89/WL	
	BRANŻA TELEKOMUNIKACYJNA Mieczysław Kuśnierz	DTT-TU/0231/2/GDU	
skala 1:500	Data: 05.2014	Nr rys. 2.8	