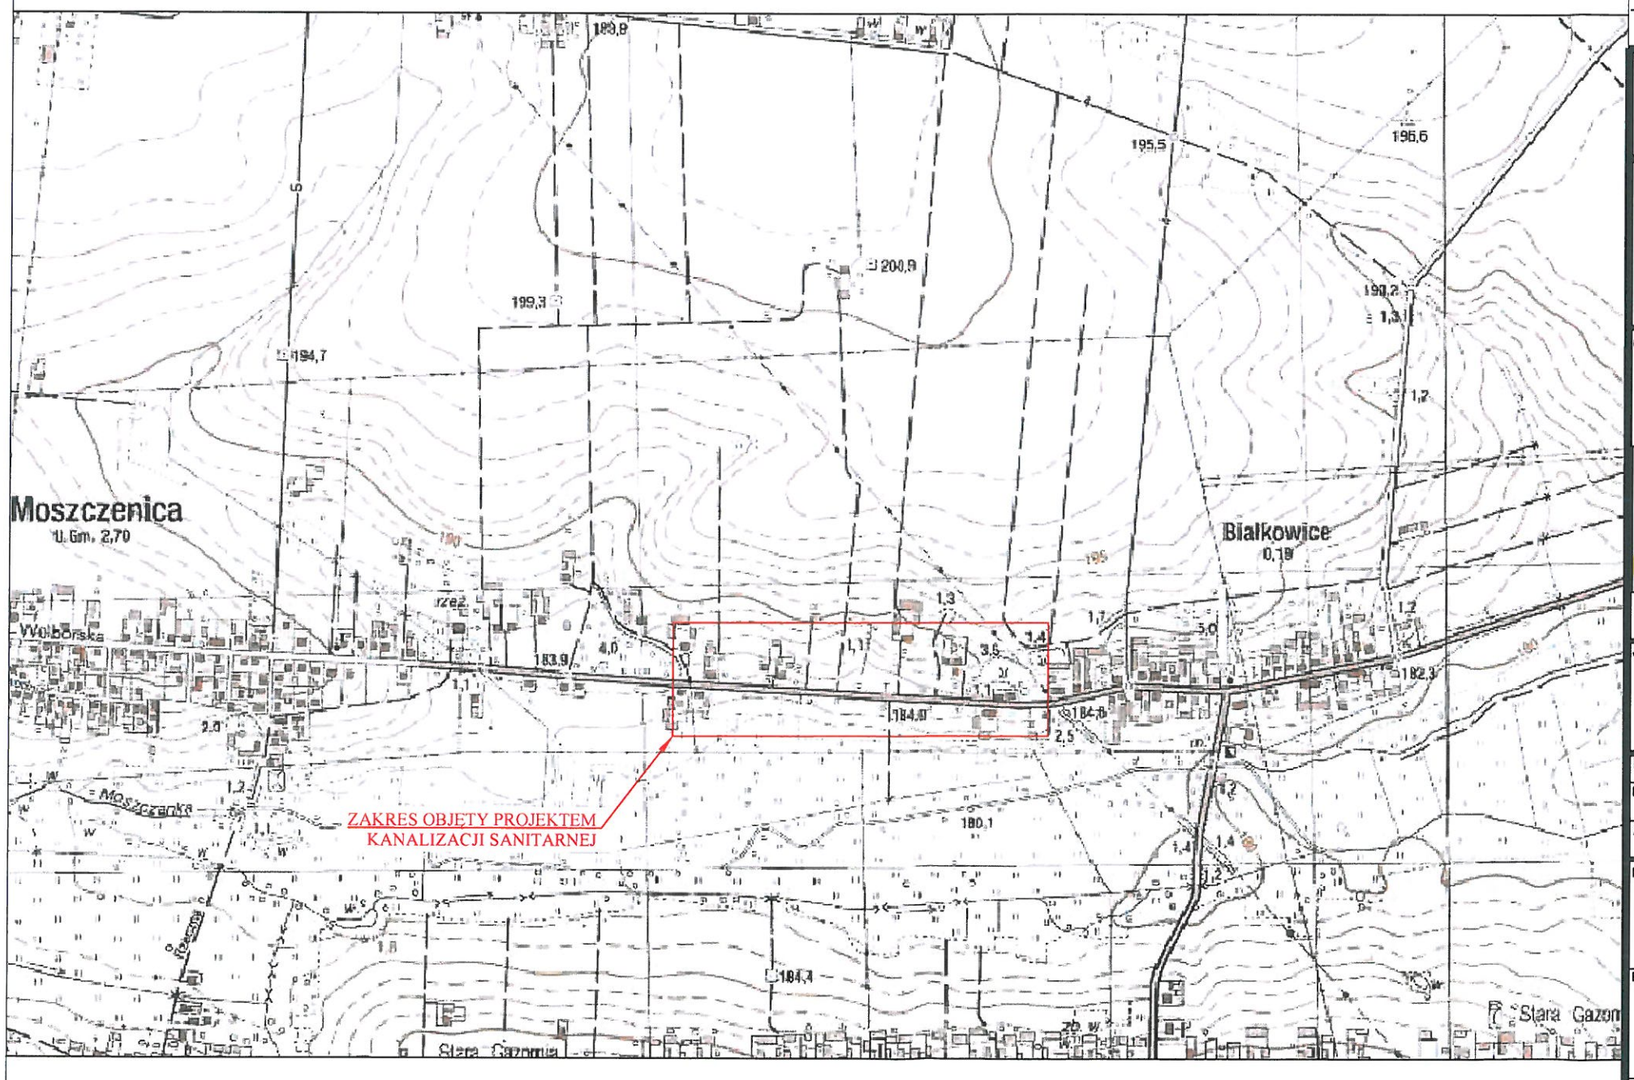


...	....	.....
	ZAKRES REWIZJI	DATA

TYTUŁ PROJEKTU

PROJEKT BUDOWLANY BUDOWY SIECI KANALIZACJI SANITARNEJ W UL. WOLBORSKIEJ W MOSZCZENICY ORAZ BIAŁKOWICACH WRAZ Z INFRASTRUKTURĄ TOWARZYSZĄCĄ,GMINA MOSZCZENICA

ADRES:

GMINA MOSZCZENICA

97-310 Moszczenica
ul. Kosowska 1

GENERALNY PROJEKTANT

P.P.W."BIOPROJEKT"

ADRES DO KORESPONDENCJI:

97-300 Piotrków Tryb.
ul. Armii Krajowej 22b/9
(044) 737-09-10
biuro@bioprojekt.pl

BIO PROJEKT

Grzegorz Jaśki
ul. Fabryczna26
97-310 Moszczenica

NR KONTRAKTU:
NR UMOWY:
DATA UMOWY:

JEDNOSTKA PROJEKTOWA

P.P.W. "BIOPROJEKT"
Grzegorz Jaśki
ul. Fabryczna 26
97-310 Moszczenica

NR KONTRAKTU:
DATA:
NR RYSUNKU:

IMIĘ I NAZWISKO	NR UPRAWNIEŃ	PODPIS:
PROJEKTANT: MGR INŻ. GRZEGORZ JAŚKI	LOD/1653/PWOS/11	
ASYSTENT PROJEKTANTA: MGR INŻ. MACIEJ JAŚKI MGR INŻ. KATARZYNA KLESZCZ		

FAZA: PROJEKT BUDOWLANY

OZNACZENIE FAZY: PB

BRANŻA: SANITARNA

OZNACZENIE BRANŻY OGÓLNE: IS

TYTUŁ RYSUNKU: ORIENTACJA

OZNACZENIE RYSUNKU SZCZEGÓŁOWE: IS

SKALA: -

DATA: 2015.02

NR RYSUNKU: PB-IS-01

REWIZJA: 00