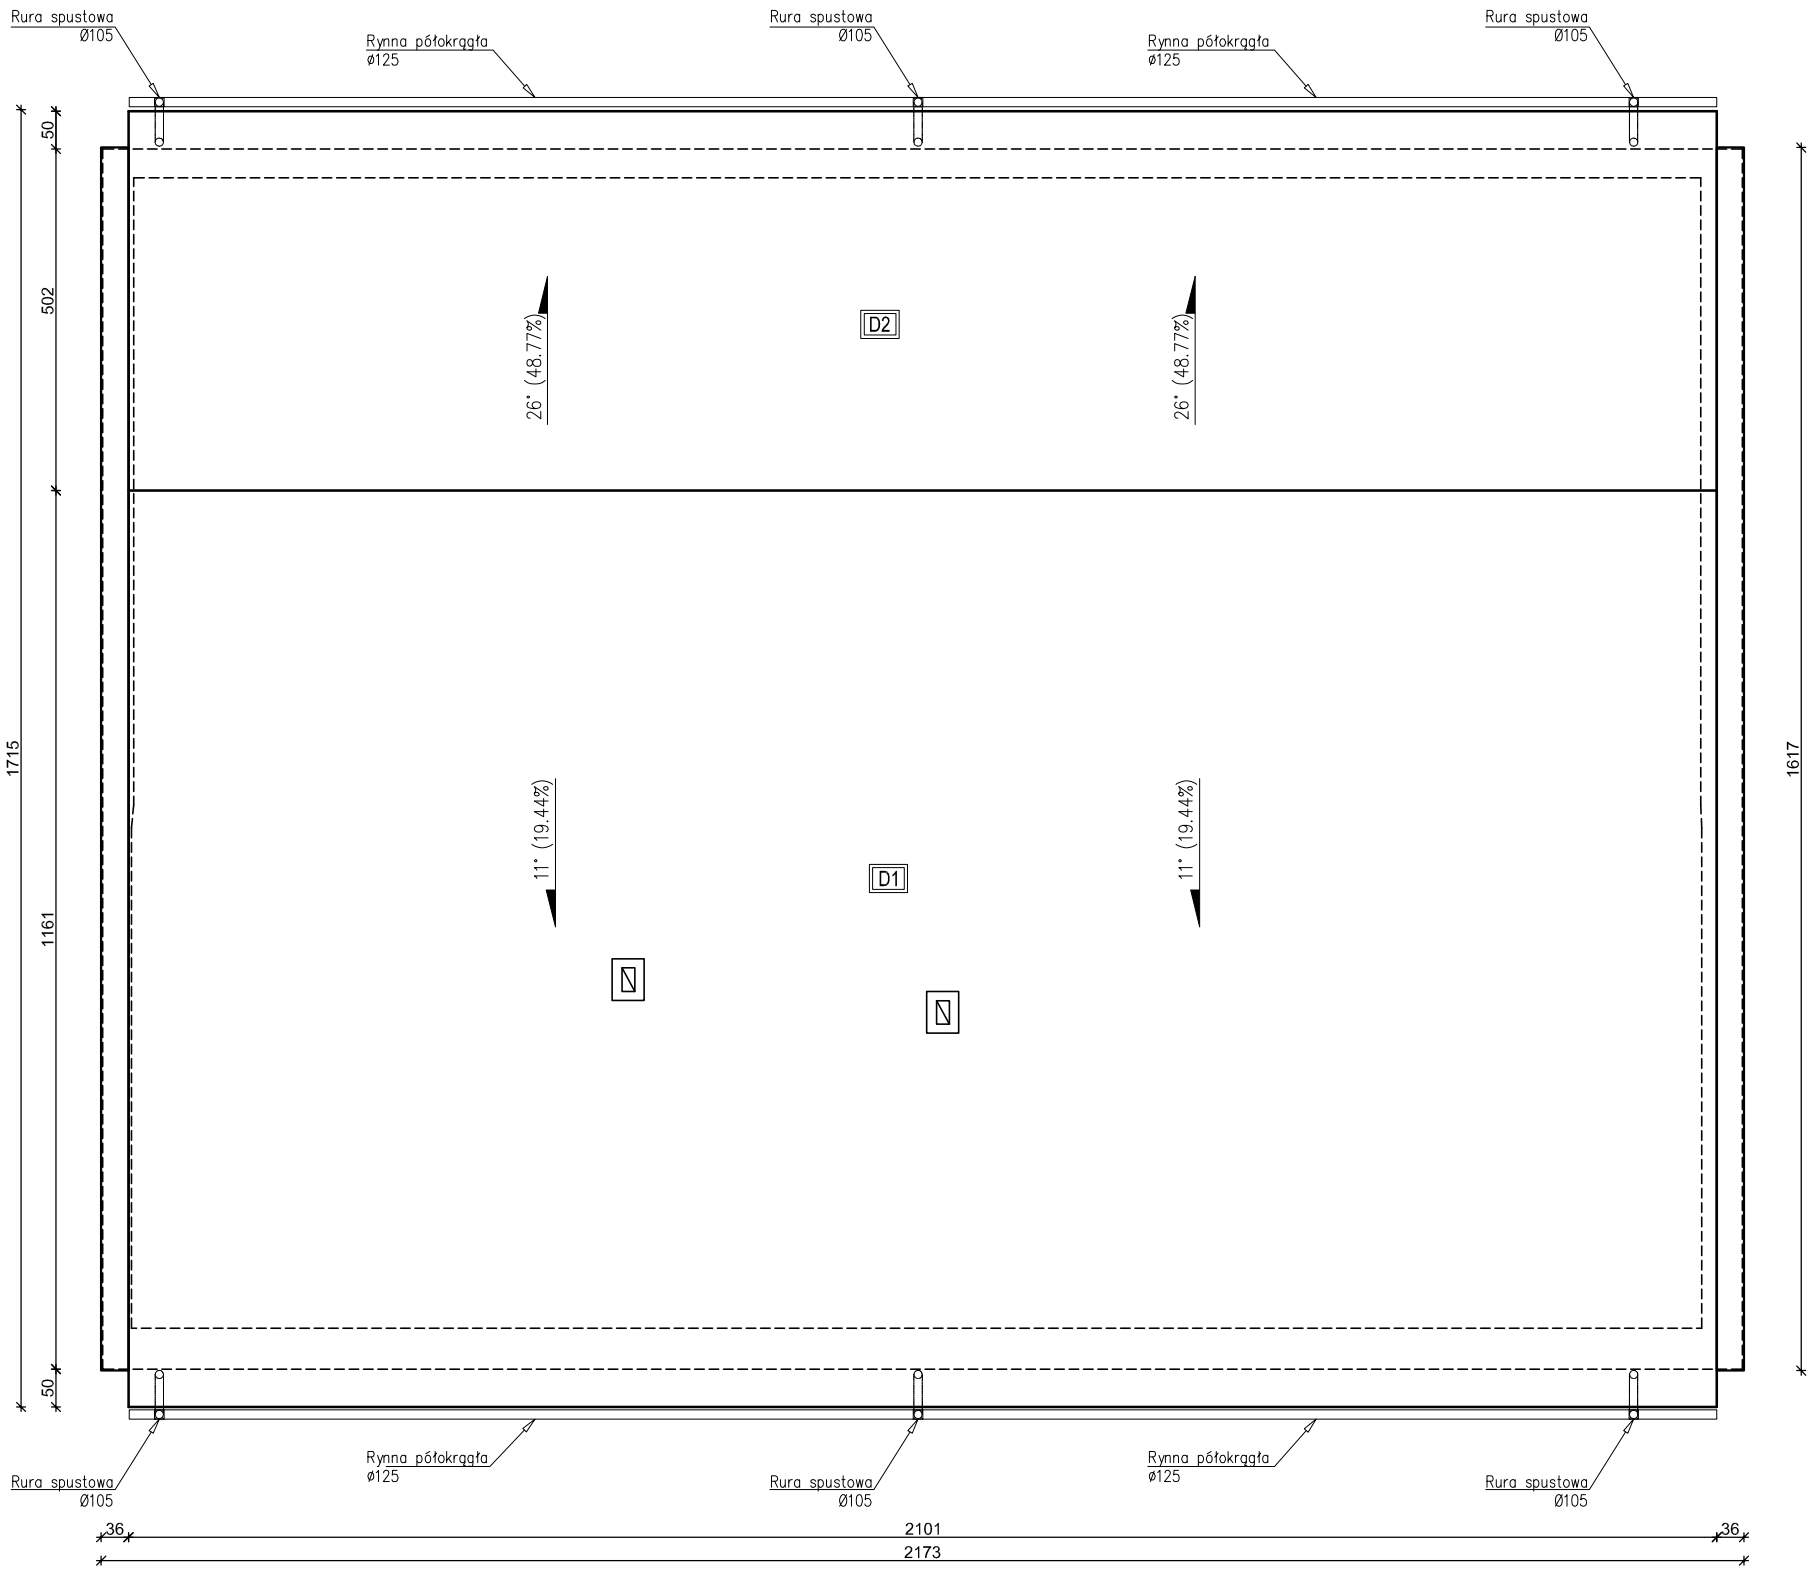



| | |
|---|---|
| *D1* | *DACH O KONSTRUKCJI DREWNIANEJ D1* |
| | *blachodachówka* |
| | *łaty 5x5cm* |
| | *kontrłaty 2.5x5cm* |
| | *wiatroizolacja* |
| | *krokwie 8x16cm* |
| *D2* | *DACH O KONSTRUKCJI DREWNIANEJ D2* |
| | *blachodachówka* |
| | *łaty 5x5cm* |
| | *kontrłaty 2.5x5cm* |
| | *istniejąca konstrukcja dachu* |

1. Pokrycie dachu - blachodachówka
2. Powierzchnia dachu ~ 380m²
3. Rynna dachowa: PCVø125mm, rury spustowe: PCVø105mm,
4. Obróbki blacharskie z blachy ocynkowanej lakierowanej w kolorze pokrycia gr. 0.55mm.

| | | | |
|---|---|---|---|
| *PROJEKT:* | Przebudowa dachu na budynku OSP w Gazomi Nowej | | |
| *ADRES:* | dz. nr ewid. 202/1<br>obręb 0005 Gazomia Nowa, gm.Moszczenica | | |
| *INWESTOR:* | *GMINA MOSZCZENICA*<br>*ul. Kosowska 1, 97-310 Moszczenica.* | | |
| *RYSUNEK:* | ***RZUT DACHU*** | | |
| *BRANŻA:* techniczna | *FAZA:* PB | *SKALA RYSUNKU:* 1:100 | *DATA:* wrzesień 2021 |
| *PROJEKTANT:* | inż. Andrzej Wierzbowski | *UPR.BUD.* LOD/0124/PWCK/03<br>LOD/0709/ZOOA/07 | |
| pracownia projektowa wierzbowski budownictwo | *USŁUGI PROJEKTOWO-BUDOWLANE*<br>*inż. Andrzej Wierzbowski*<br>*ul. Szkolna 56*<br>*97-300 Piotrków Trubunalski* | | *NR RYSUNKU:* T-06 |