


PRZEKRÓJ NORMALNY UL. SŁONECZNA ETAP I
km od 0+000,00 do km 0+175,45

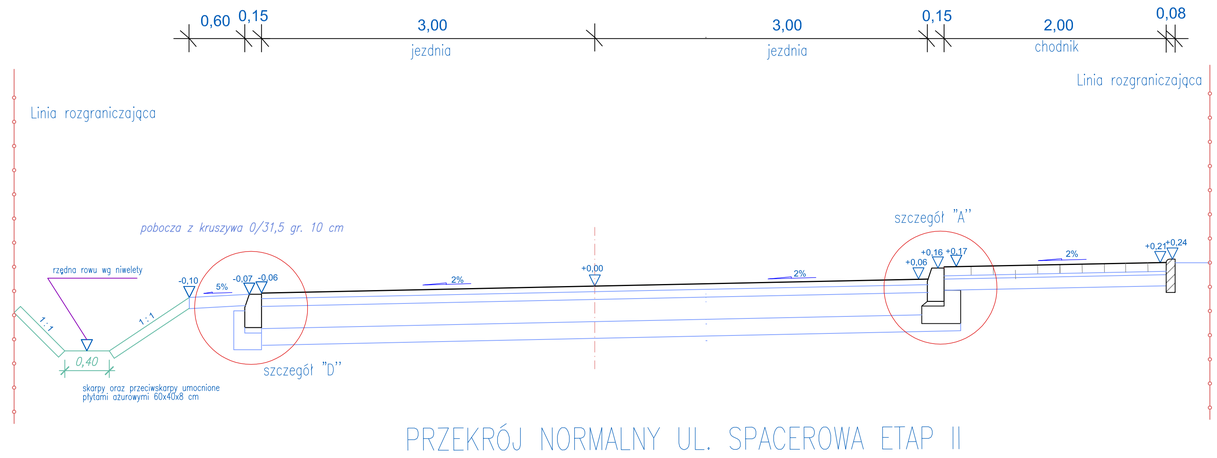

PRZEKRÓJ NORMALNY UL. SPACEROWA ETAP II
km od 0+000,00 do km 0+271,90

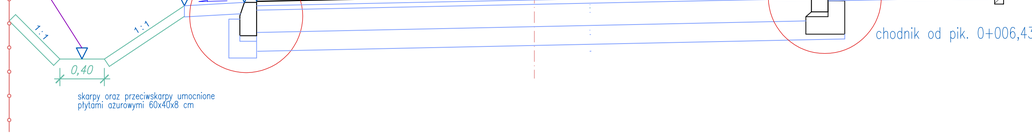


PRZEKRÓJ NORMALNY ETAP III
km od 0+059,19 do km 0+108,00

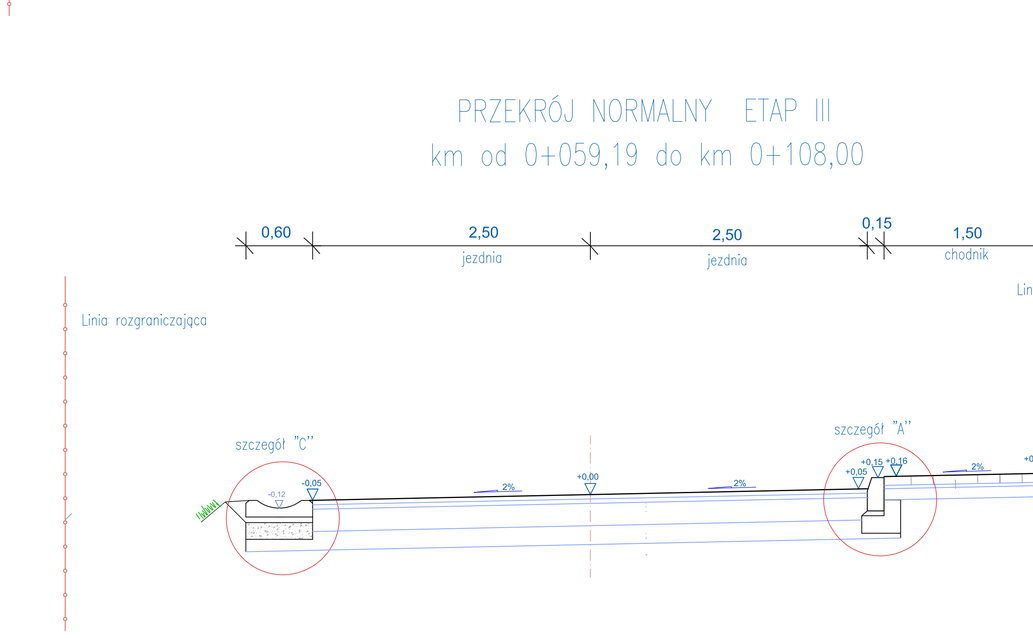

PRZEKRÓJ NORMALNY ETAP III
km od 0+059,19 do km 0+108,00

PRZEKRÓJ NORMALNY ETAP III
km od 0+108,00 do km 0+216,70

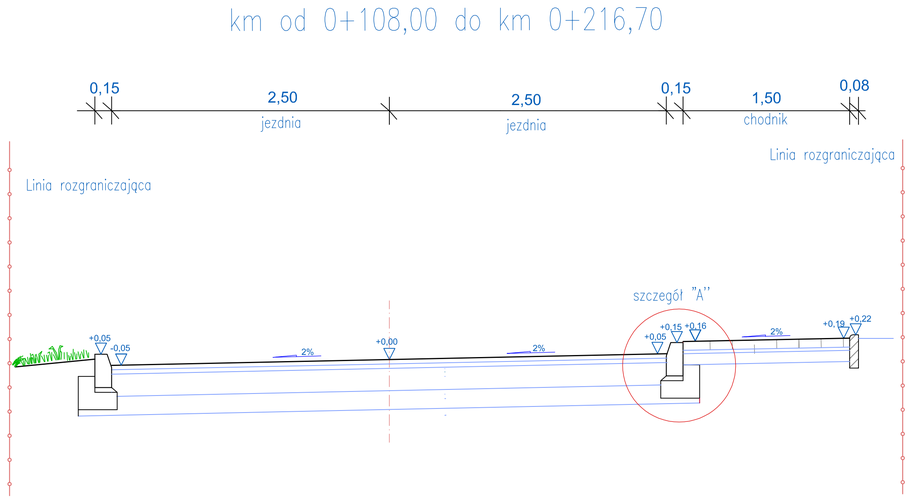

PRZEDSIĘBIORSTWO PROJEKTOWO - WYKONAWCZE *AL- DROG* 97-300 PIOTRKÓW TRYB. UL. BRZOZOWA 8			
INWESTOR:	Urząd gminy Moszczenica		
OPRACOWANIE:	Budowa ul. Słonecznej oraz Spacerowej w Srocku gm. Moszczenica		
RYSUNEK:	PRZEKROJE NORMALNE	NR.RYS: 7	SKALA: 1:50
PROJEKTANT:	mgr inż. Albin Chomicki	UPRAWNIENIA NR:GP.IV.7342/268/94	