

RZUT POZIOMY
skala 1:100

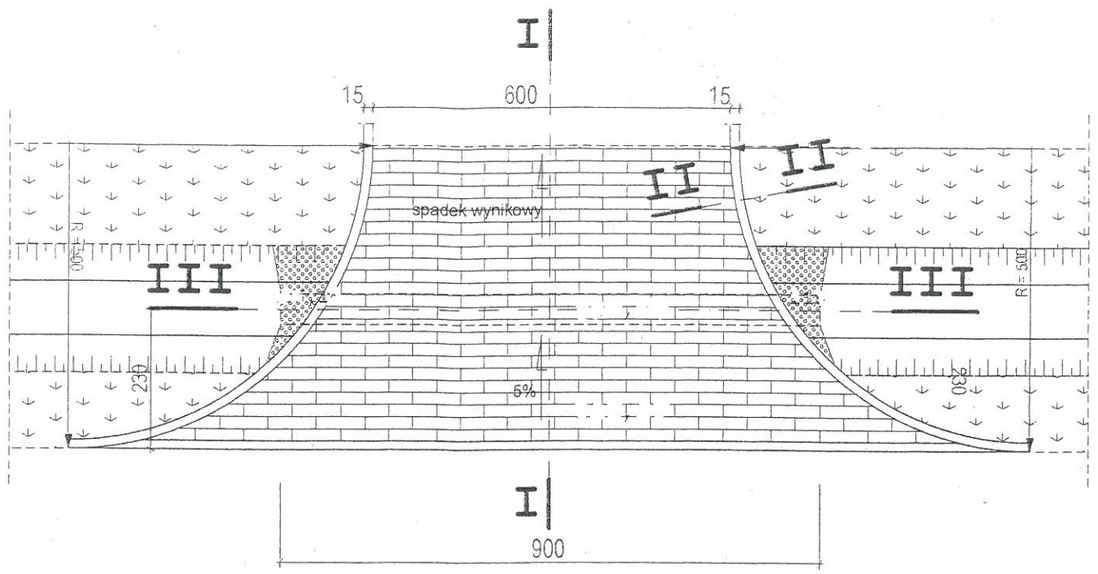


1.krawężnik betonowy
20 x 30 x100cm(przy jezdni DK
2. podsypka cem-piask 1:3 grub. 3 cm
3. ława betonowa z oporem o wym.
35 x 30 cm. z betonu C 12/15
4. kostka betonowa kolor grub. 8 cm
5. podbudowa zasadnicza z kruszywa
łamanego stab. Mech.0/63 i 0/32 grub. 20 cm
6. podbudowa z kruszywa stabilizowanego
cementem 2,5 grub. MPa grub.15 cm
7. Rura żelbetowa Sredn. 50 cm
8. ława betonowa z betonu C 12/15
9. Masa asfaltowa zalewowa
10. tłuczeń grub. w-wy tłucznia 0/31,5
wynosi10 cm.
11. ścianka czołowa ze skrzydełkami (beton)
12. krawężnik betonowy 15 x 30 x 100cm(


SZCZEGÓŁ A
skala 1:25

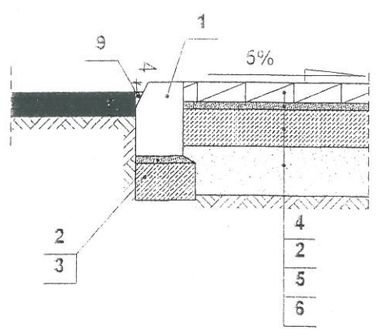


PRZEKRÓJ II - II
skala 1:50

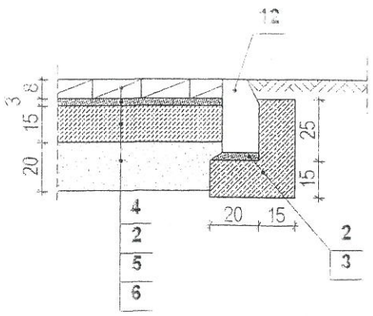


PRZEKRÓJ I-I
skala 1:50

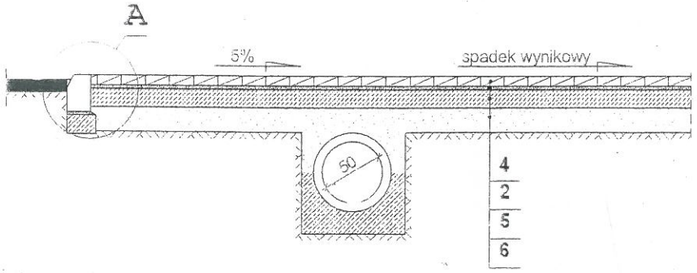


SZCZEGÓŁ POSADOWENIA RURY PRZEPUSTOWEJ
skala 1:25

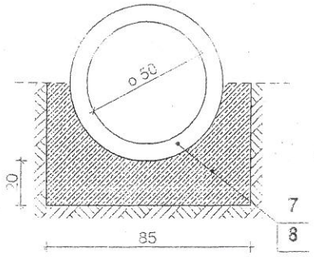

WIDOK WLOTU (WYLOTU) PRZEPUSTU
skala 1:25

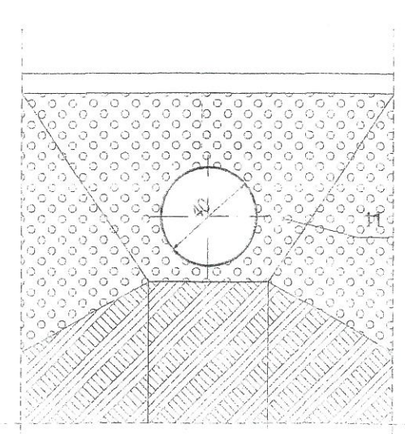

PRZEKRÓJ III - III
skala 1:50

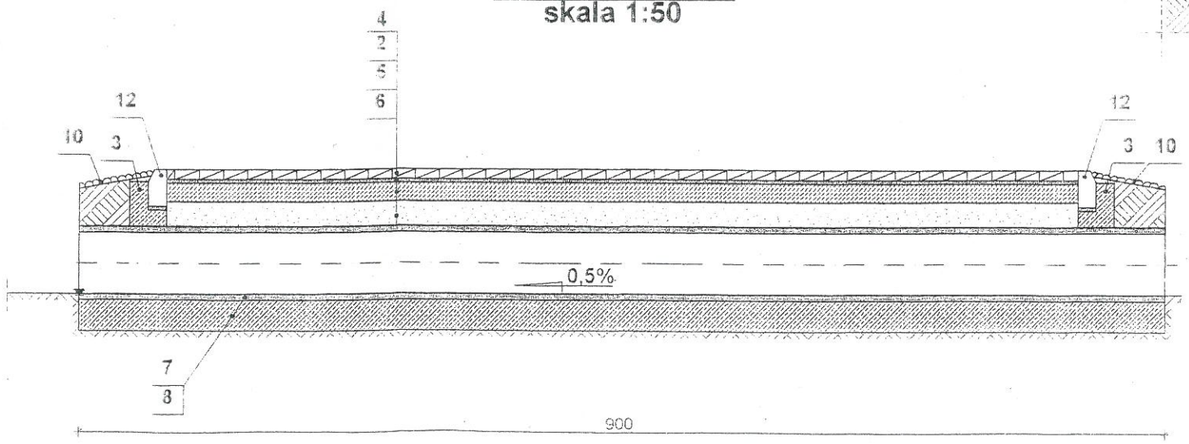

PRZEDSIĘBIORSTWO PROJEKTOWO - WYKONAWCZE AL- DROG 97-300 PIOTRKÓW TRYB. UL. BRZOZOWA 8	
INWESTOR:	Urząd Gminy Moszczenica
OPRACOWANIE:	Budowa ul. Słonecznej oraz Spacerowej w Srocku gm. Moszczenica
RYSUNEK:	ZJAZD PUBLICZNY — NR RYS: — SKALA: 1:100
PROJEKTANT:	mgr inż. Albin Chomicki — UPRAWNIENIA NR:GP.IV.7342/288/94