

1c

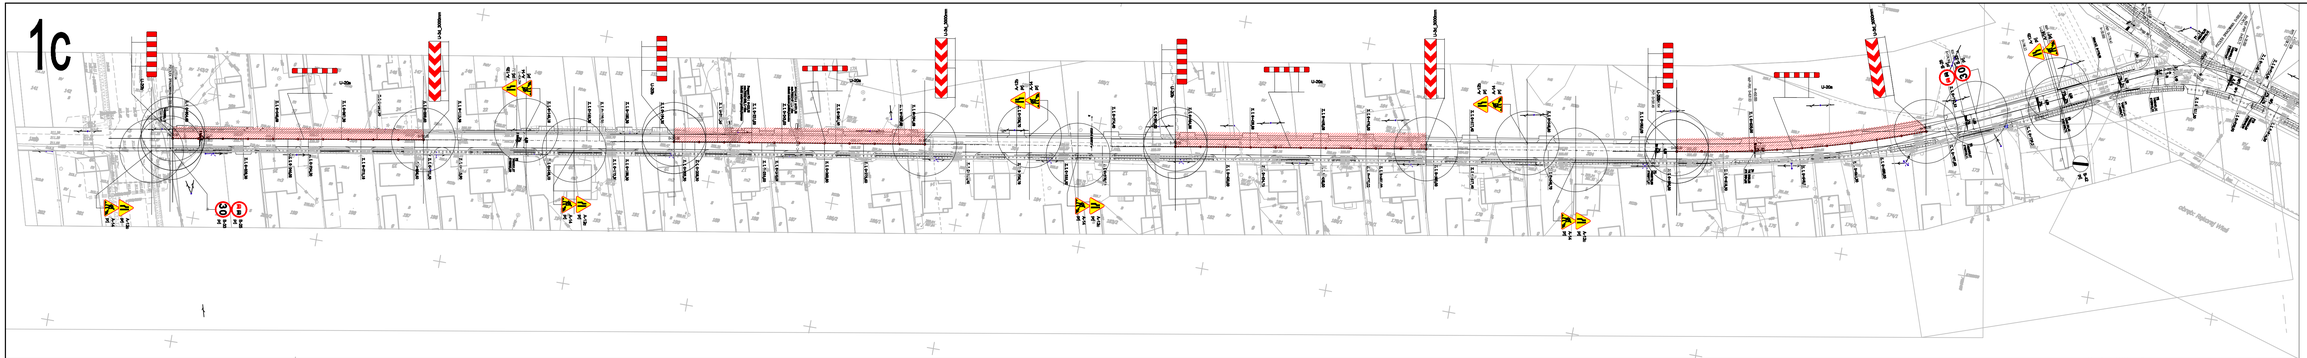

1d

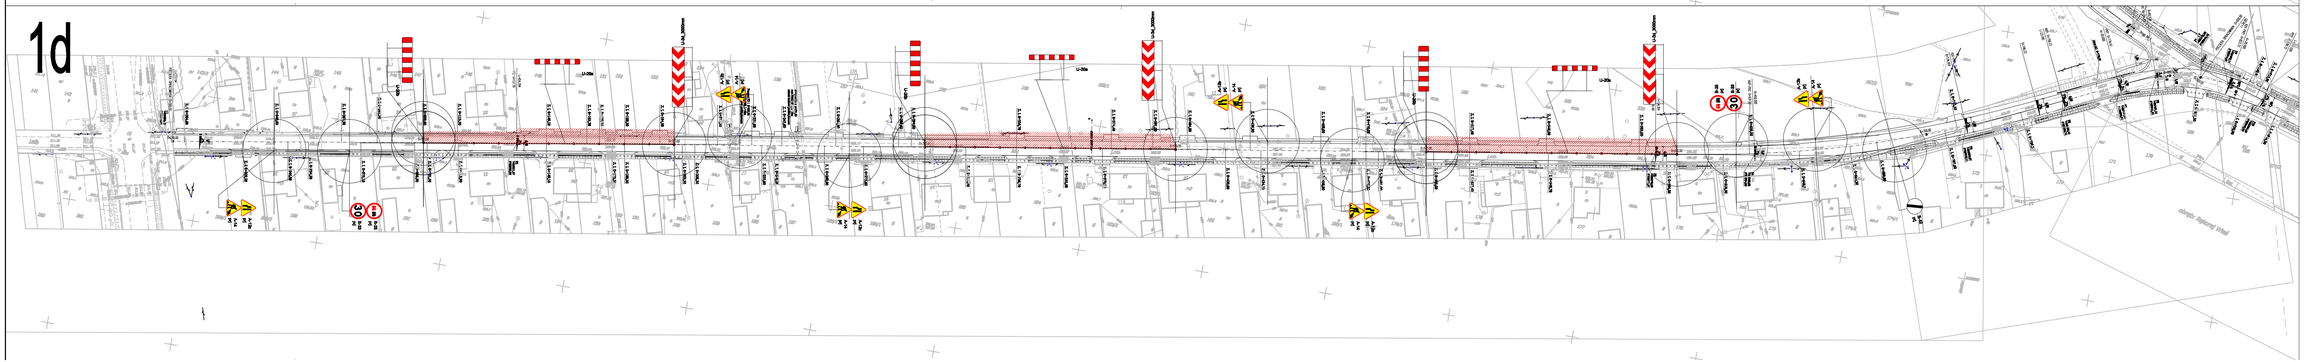

"AZ-PRO" BIURO USŁUG PROJEKTOWYCH

ul. Spalska 112 97-200 Tomaszów Maz.

tel. 0-44/ 725-69-75 faks 0-44/ 725-69-75 e-mail: biuro_projektowe@op.pl

NAZWA INWESTYCJI: ROZBUDOWA DROGI GMINNEJ RĘKORAJ - MOSZCZENICA

ADRES: DROGA GMINNA NR 1532E GM. MOSZCZENICA; POWIAT PIOTRKOWSKI WOJ. ŁÓDZKIE

OBIEKT: DROGA GMINNA NR 1532E

FAZA: PROJEKT BUDOWLANY

TEM: TYMCZASOWA ORGANIZACJA RUCHU

BRANŻA: DROGOWA

ZAKRES I AUTOR OPRACOWANIA / SPECJALNOŚĆ	PODPIS
OPRACOWAŁ: mgr Inż. Dariusz Kamocki	
OPRACOWAŁ: Inż. Piotr Pjetlowski	

TEMAT RYS.: SCHEMAT OZNAKOWANIA CZASOWEGO

NR PROJEKTU	FAZA	BRANŻA	NR RYS.	DATA/MIESIĄC	SKALA
09/2013	PB	D	TOR1C,D	2014.09.	1: 1000