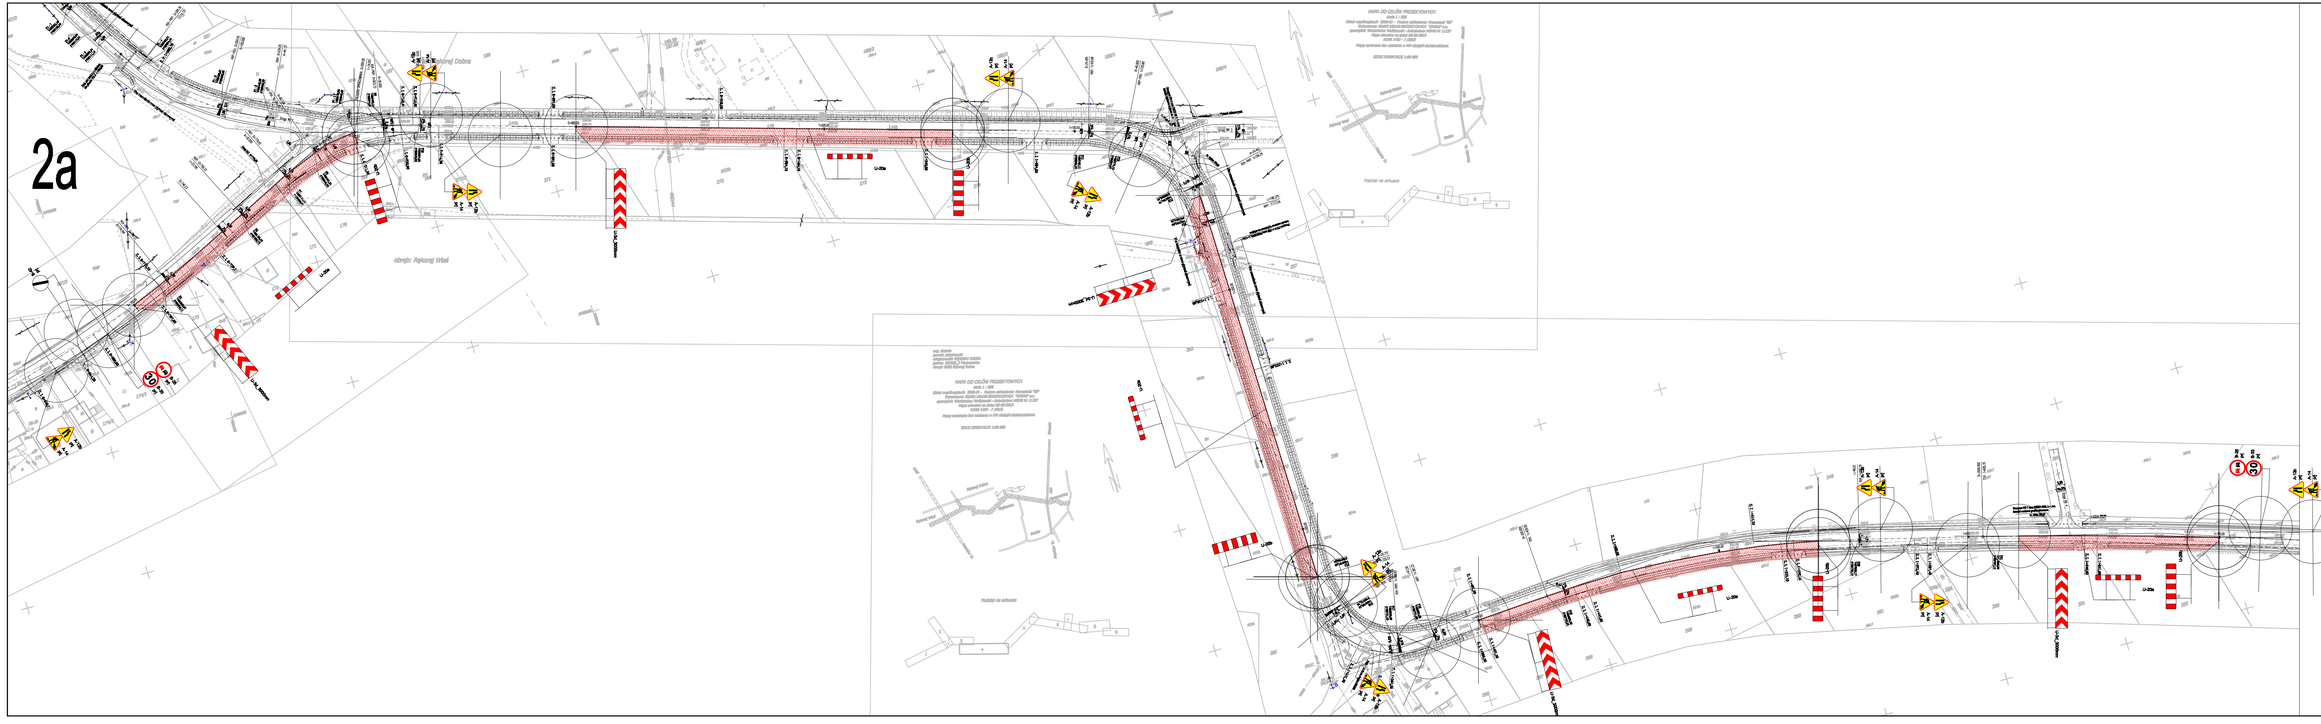


OPRACOWAŁ PROJEKTOWY	"AZ-PRO" BIURO USŁUG PROJEKTOWYCH					
	ul. Spalska 112 97-200 Tomaszów Maz.					
	tel. 0-44/ 725-63-75 faks 0-44/ 725-63-75 e-mail: biuro_projektowe@op.pl					
	7220573000PGTC					
NAZWA	ROZBUDOWA DROGI GMINNEJ RĘKORAJ - MOSZCZENICA					
ADRES	DROGA GMINNA NR 1532E GM. MOSZCZENICA, POWIAT PIOTRKOWSKI WOJ. ŁÓDZKIE					
OBIEKT	DROGA GMINNA NR 1532E					
FAZA	PROJEKT BUDOWLANY					
TEMAT	TYMCZASOWA ORGANIZACJA RUCHU					
BRANŻA	DROGOWA					
ZAKRES / AUTOR OPRACOWANIA / SPECJALNOŚĆ		PODPIS				
OPRACOWAŁ	mgr inż. Dariusz Kamocki					
SPRAWDZIŁ	inż. Piotr Fijałkowski					
TEMAT RYS.	SCHEMAT OZNAKOWANIA CZASOWEGO					
NR PROJEKTU	09/2013	FAZA PB	BRANŻA D	NR RYS. TOR2A	DATA 2014.09.	SKALA 1: 1000