


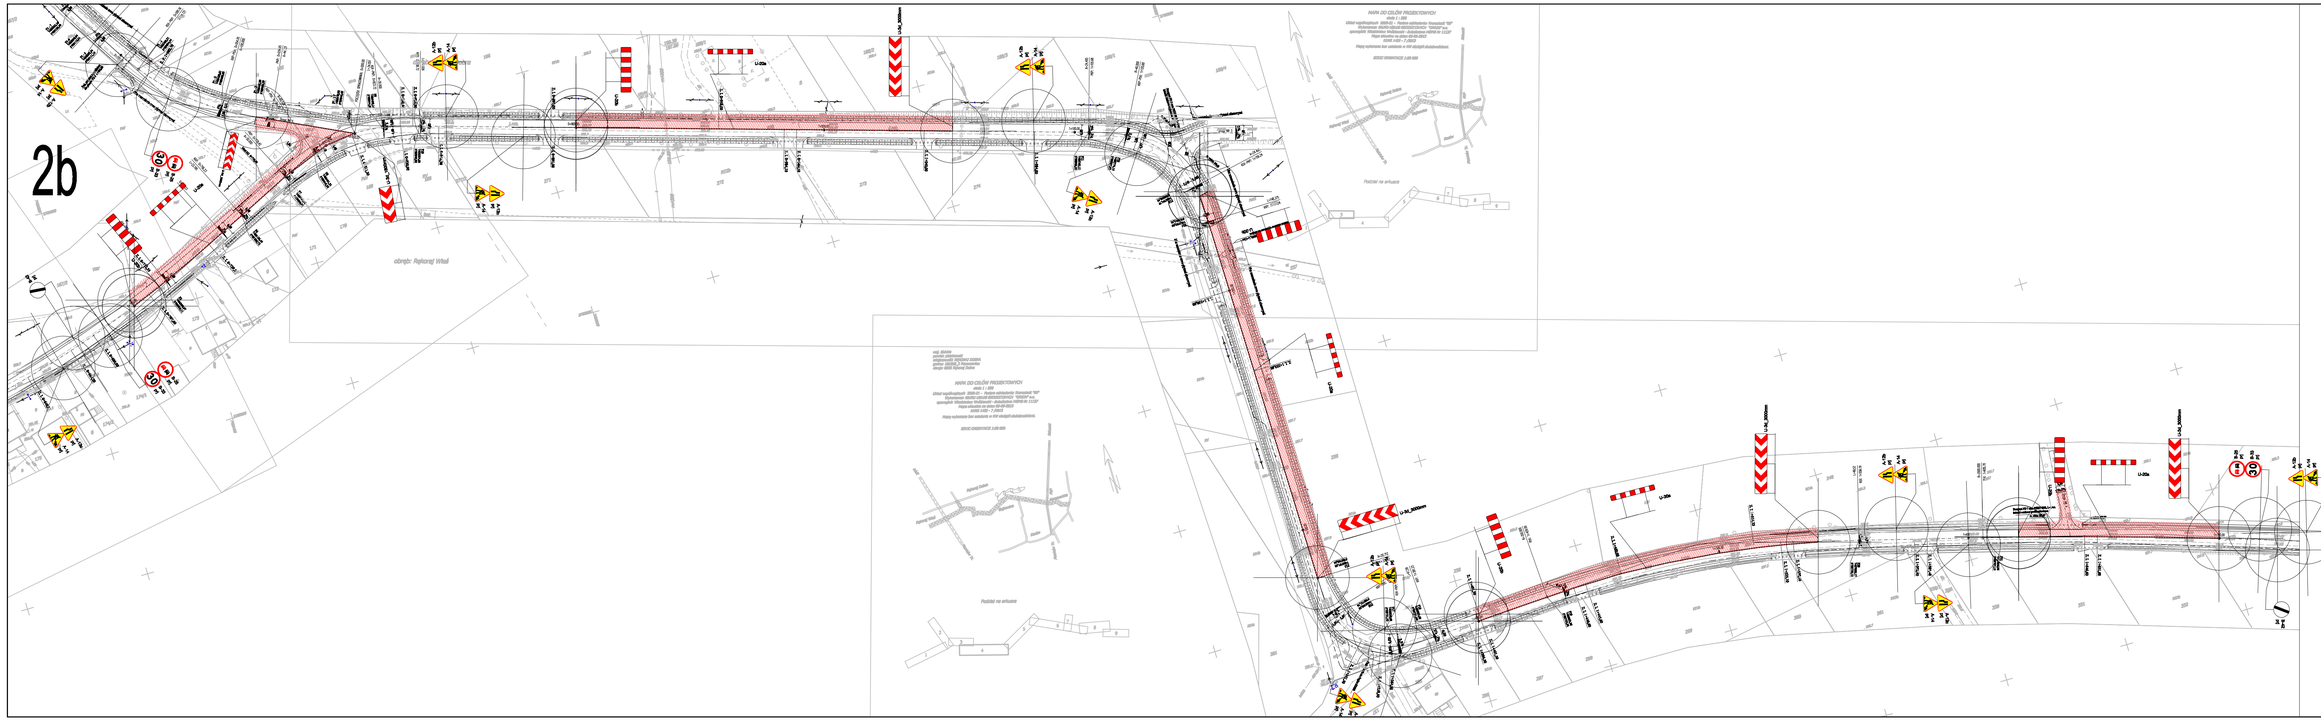

"AZ-PRO" BIURO USŁUG PROJEKTOWYCH
ul. Spalska 112 97-200 Tomaszów Maz.
tel. 0-44/ 725-63-75 faks 0-44/ 725-63-75 e-mail: biuro_projektowe@op.pl


ROZBUDOWA DROGI GMINNEJ RĘKORAJ - MOSZCZENICA

DROGA GMINNA NR 1532E GM. MOSZCZENICA, POWIAT PIOTRKOWSKI WOJ. ŁÓDZKIE

DROGA GMINNA NR 1532E

PROJEKT BUDOWLANY

TYMCZASOWA ORGANIZACJA RUCHU

BRANŻA: **DROGOWA**

| ZAKRES / AUTOR OPRACOWANIA / SPECJALNOŚĆ | PODPIS |
|---|---|
| OPRACOWAŁ: mgr inż. Dariusz Kamocki | |
| OPRACOWAŁ: Inż. Piotr Fijałkowski | |

TEMAT RYS.: **SCHEMAT OZNAKOWANIA CZASOWEGO**

| NR PROJEKTU | FAZA | BRANŻA | NR RYS. | DATA | SKALA |
|---|---|---|---|---|---|
| 09/2013 | PB | D | TOR2B | 2014.09. | 1: 1000 |