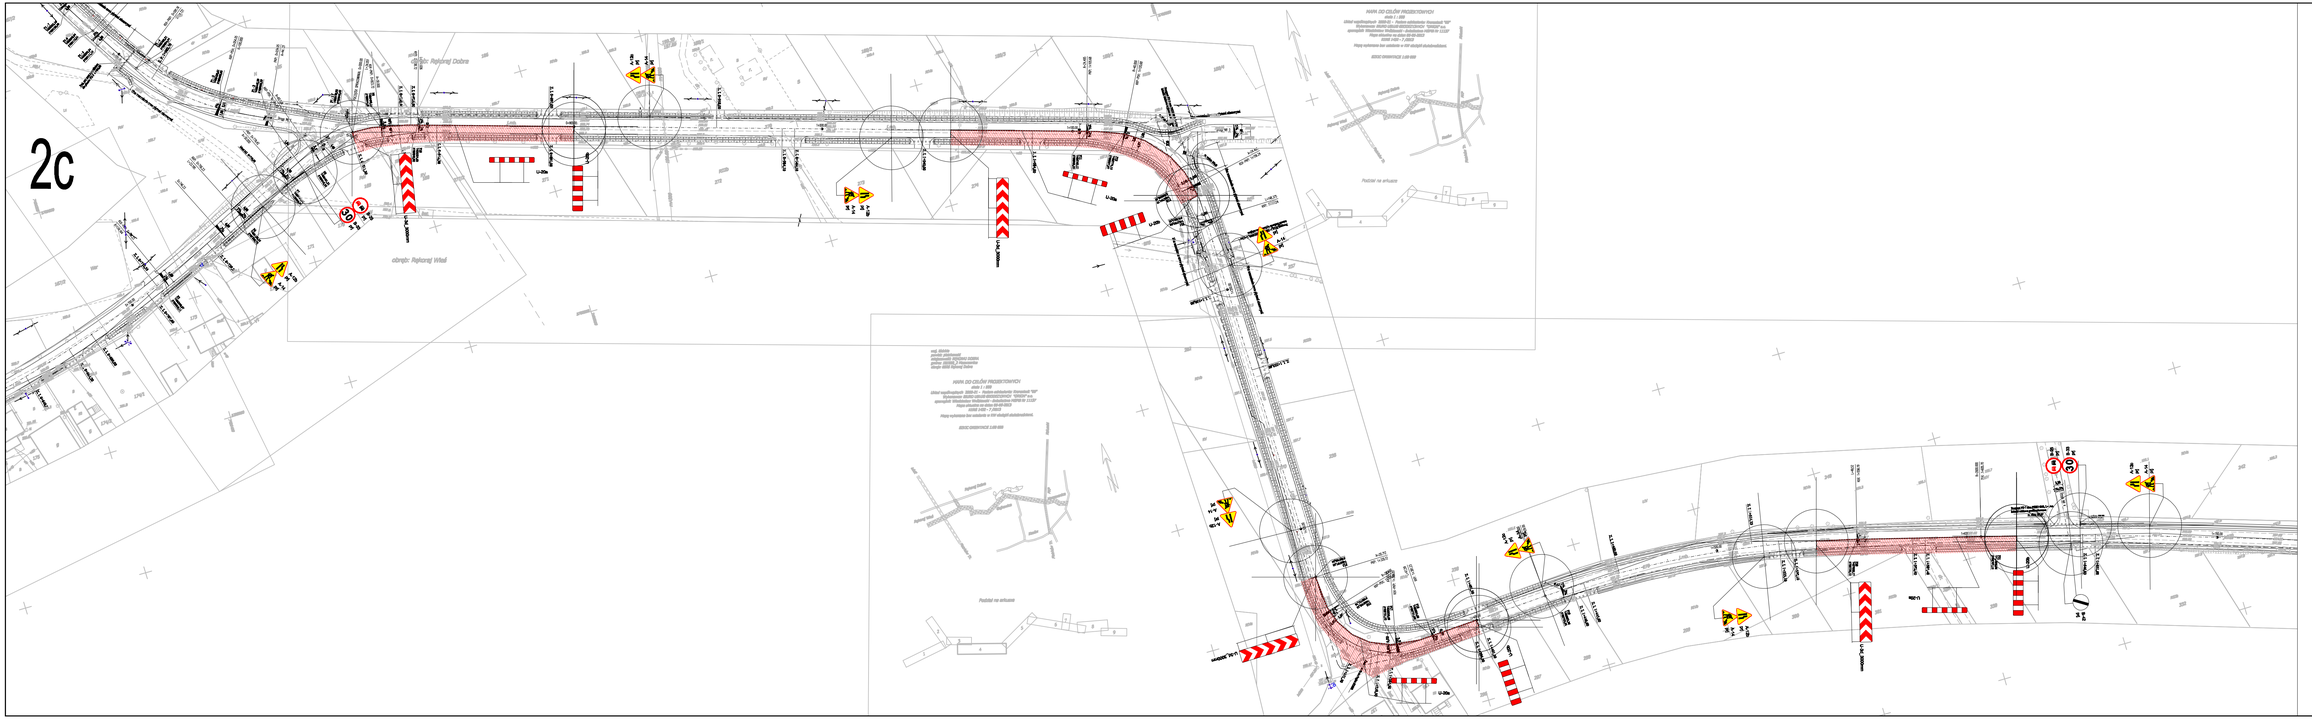



OPRACOWAŁ PROJEKTOWY
"AZ-PRO" BIURO USŁUG PROJEKTOWYCH
ul. Spalska 112 97-200 Tomaszów Maz.
tel. 0-44/ 725-63-75 faks 0-44/ 725-63-76 e-mail: biuro_projektowe@op.pl

| | |
|---|---|
| NAZWA OBIEKTU | ROZBUDOWA DROGI GMINNEJ RĘKORAJ - MOSZCZENICA |
| ADRES | DROGA GMINNA NR 1532E GM. MOSZCZENICA, POWIAT PIOTRKOWSKI WOJ. ŁÓDZKIE |
| OBIEKT | DROGA GMINNA NR 1532E |
| FAZA | PROJEKT BUDOWLANY |
| TEM | TYMCZASOWA ORGANIZACJA RUCHU |
| BRANŻA | DROGOWA |
| ZAKRES / AUTOR OPRACOWANIA / SPECJALNOŚĆ | PODPIS |
| OPRACOWAŁ: | mgr inż. Dariusz Kamocki |
| SPRAWDZIŁ: | inż. Piotr Fijałkowski |
| TEMAT RYS. | SCHEMAT OZNAKOWANIA CZASOWEGO |

| NR PROJEKTU | FAZA | BRANŻA | NR RYS. | DATA | SKALA |
|---|---|---|---|---|---|
| 09/2013 | PB | D | TOR2C | 2014.09. | 1: 1000 |