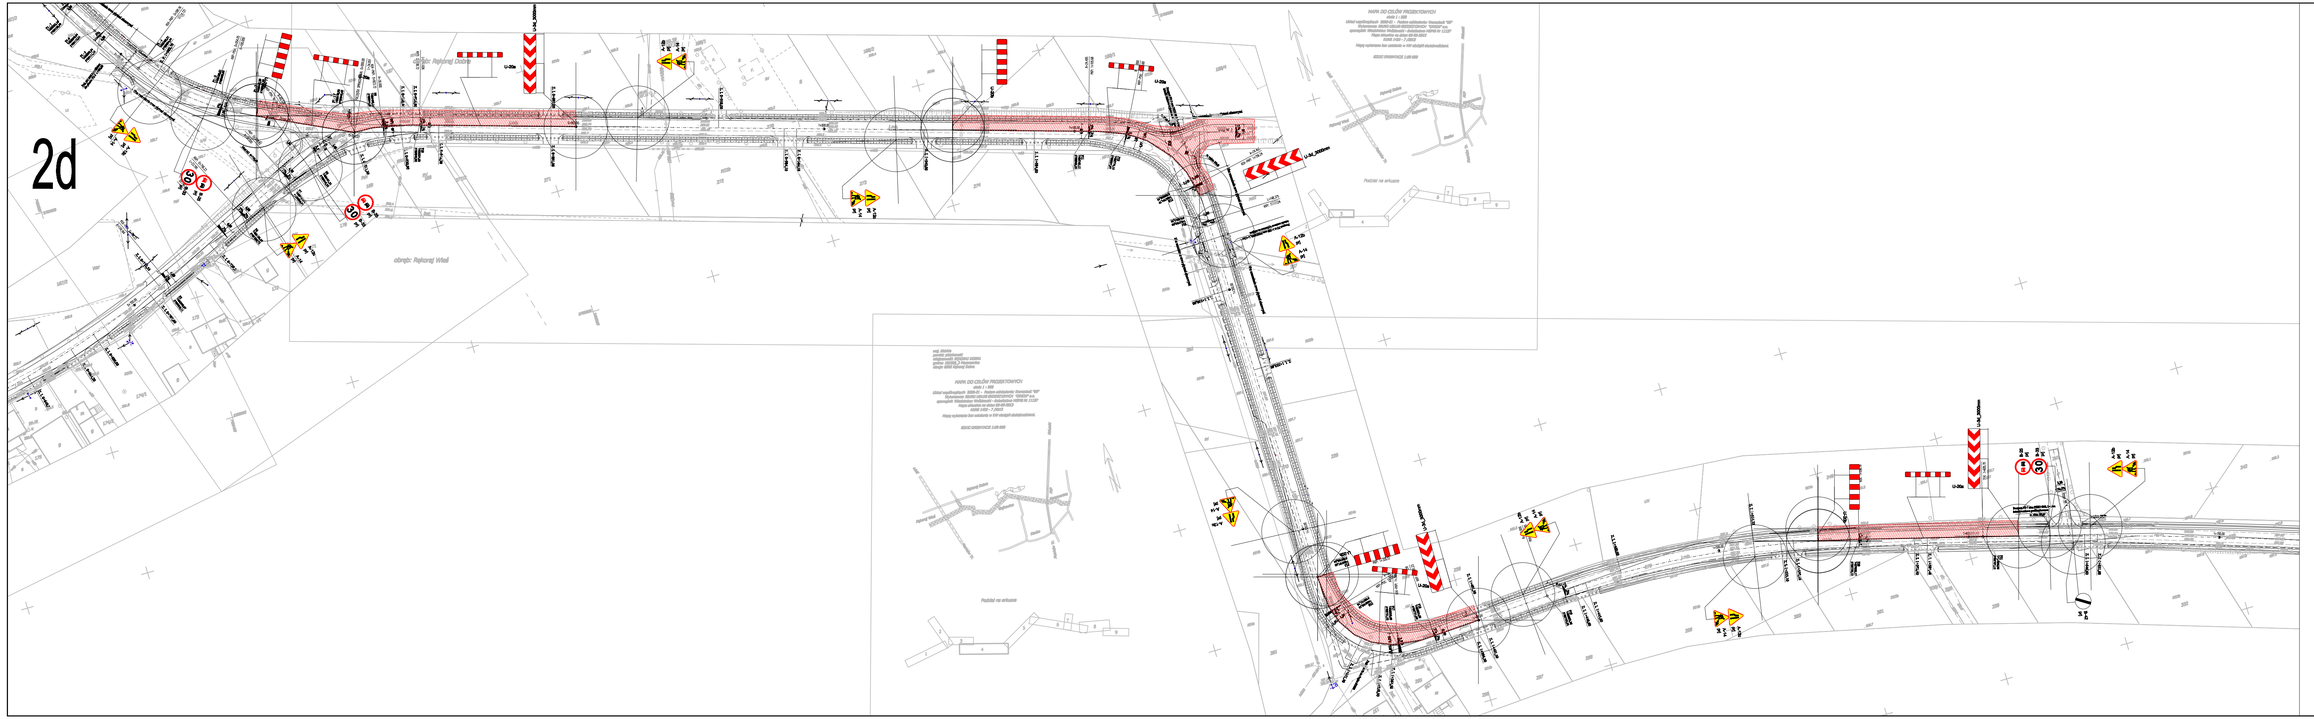


AUTORSKI PRACOWNIA:

"AZ-PRO" BIURO USŁUG PROJEKTOWYCH

ul. Spalska 112 97-200 Tomaszów Maz.

tel. 0-44/ 725-63-75 faks 0-44/ 725-63-75 e-mail: biuro_projektowe@op.pl

NAZWA INWESTYCJI	ROZBUDOWA DROGI GMINNEJ RĘKORAJ - MOSZCZENICA
ADRES	DROGA GMINNA NR 1532E GM. MOSZCZENICA, POWIAT PIOTRKOWSKI WOJ. ŁÓDZKIE
OBIEKT	DROGA GMINNA NR 1532E
FAZA	PROJEKT BUDOWLANY
TEM	TYMCZASOWA ORGANIZACJA RUCHU
BRANŻA	**DROGOWA**

ZAKRES / AUTOR OPRACOWANIA / SPECJALNOŚĆ	PODPIS
OPRACOWAŁ: mgr inż. Dariusz Kamocki	
OPRACOWAŁ: Inż. Piotr Fijałkowski	

TEMAT RYS.: **SCHEMAT OZNAKOWANIA CZASOWEGO**

NR PROJEKTU	FAZA	BRANŻA	NR RYS.	DATA	SKALA
09/2013	PB	D	TOR2D	2014.09.	1: 1000