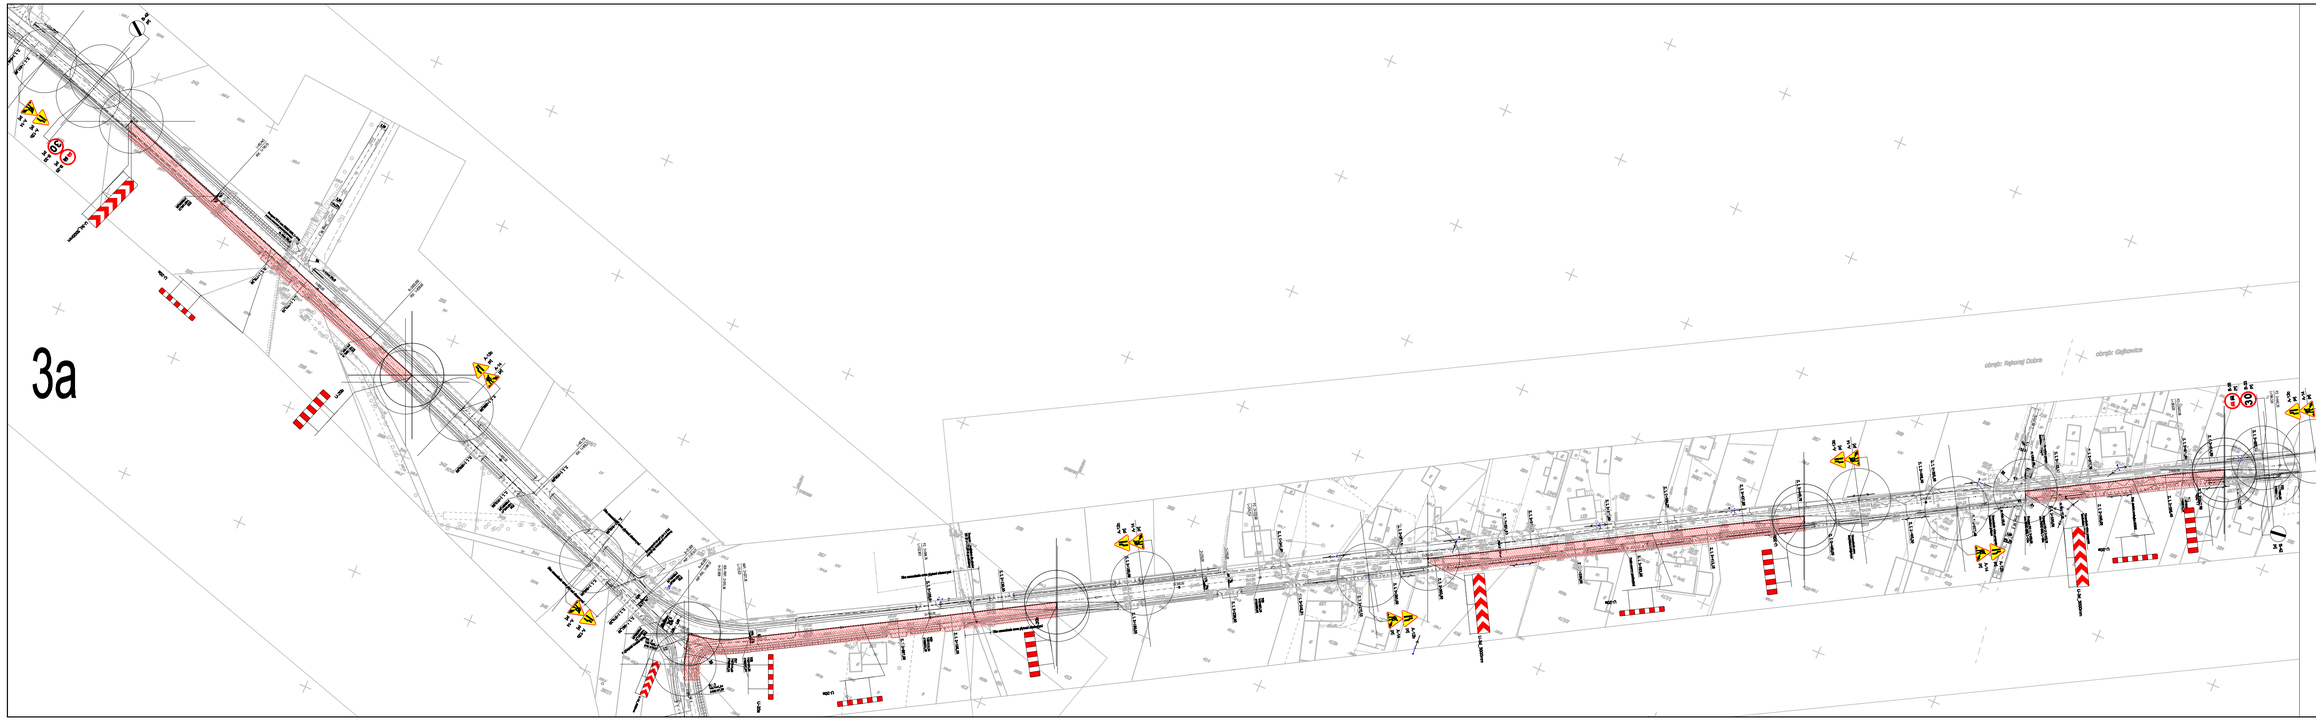


PROJEKTOWANIE
"AZ-PRO" BIURO USŁUG PROJEKTOWYCH
ul. Śląska 112 97-200 Tomaszów Maz.
tel. 0-44/ 725-63-75 faks 0-44/ 725-63-75 e-mail: biuro_projektowe@op.pl

NAZWA OBIEKTU	ROZBUDOWA DROGI GMINNEJ RĘKORAJ - MOSZCZENICA
ADRES	DROGA GMINNA NR 1532E GM. MOSZCZENICA, POWIAT PIOTRKOWSKI WOJ. ŁÓDZKIE
OBIEKT	DROGA GMINNA NR 1532E
FAZA	PROJEKT BUDOWLANY
TEM	TYMCZASOWA ORGANIZACJA RUCHU
BRANŻA	DROGOWA
ZAKRES / AUTOR OPRACOWANIA / SPECJALNOŚĆ	PODPIS
OPRACOWAŁ/A mgr inż. Dariusz Kamocki	
SPRAWDZIŁ/A inż. Piotr Fijałkowski	
TEMAT RYS.	SCHEMAT OZNAKOWANIA CZASOWEGO

NR PROJEKTU	FAZA	BRANŻA	NR RYS.	DATA/WERSJA	SKALA
09/2013	PB	D	TOR3A	2014.09.	1: 1000