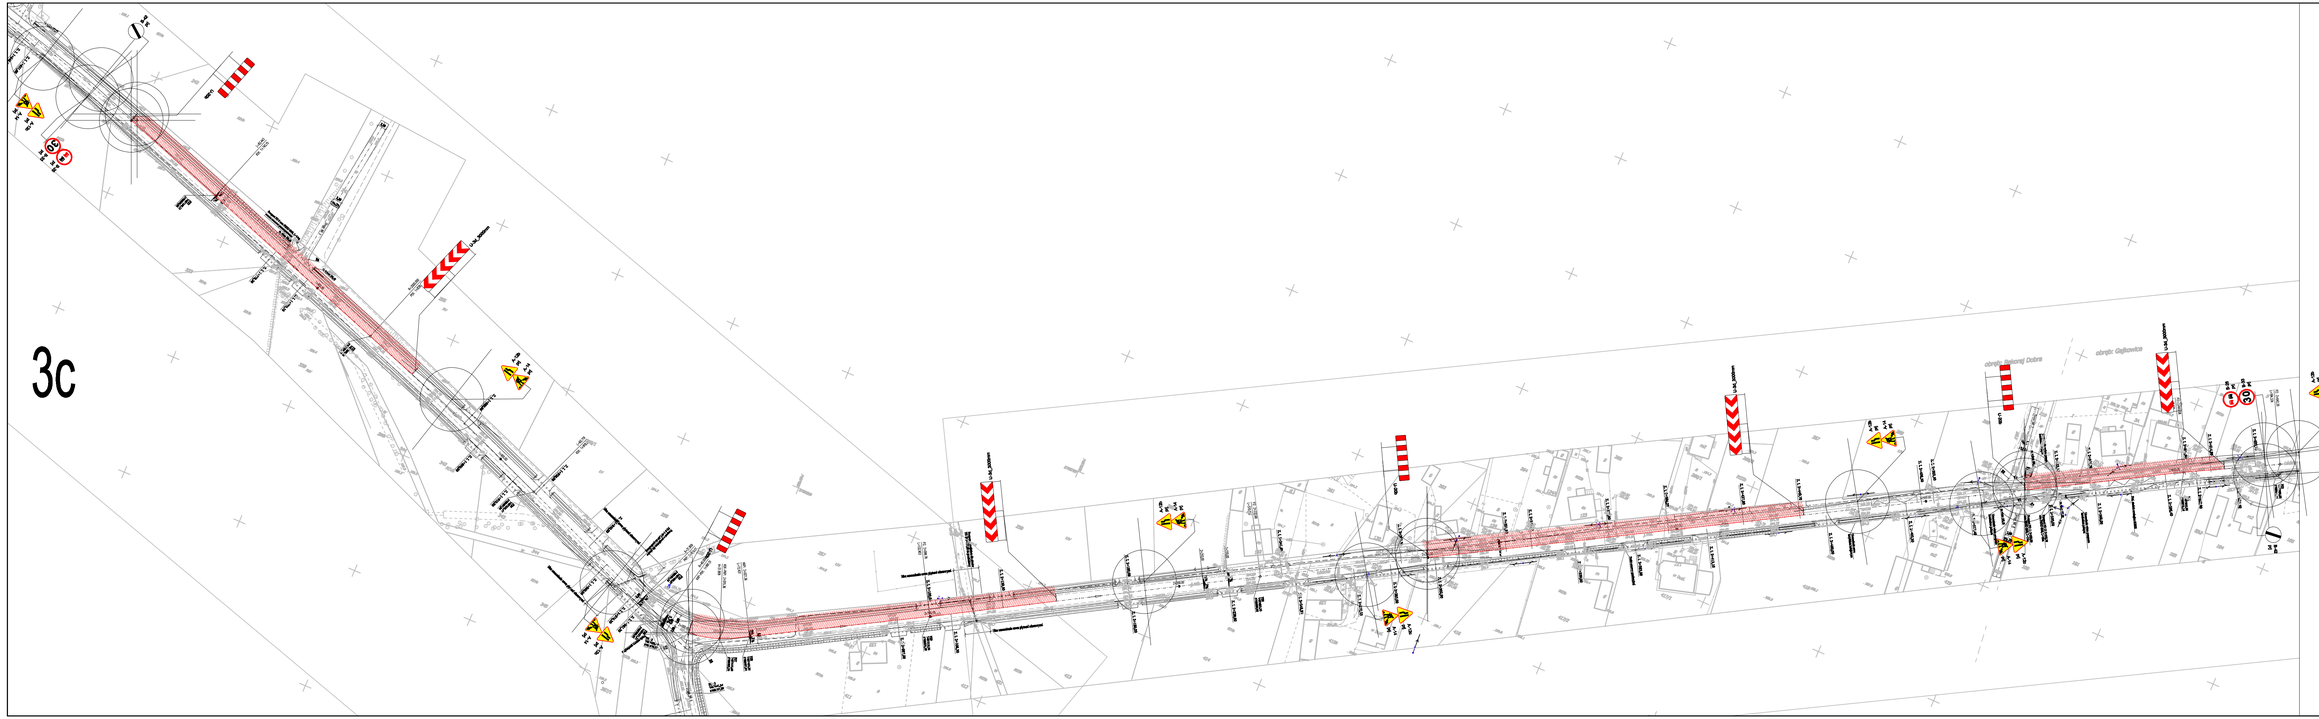


OPRACOWAŁ PROJEKTOWA
"AZ-PRO" BIURO USŁUG PROJEKTOWYCH
ul. Spalska 112 97-200 Tomaszów Maz.
tel. 0-44/ 725-63-75 faks 0-44/ 725-63-75 e-mail: biuro_projektowe@op.pl

NAZWA OBIEKTU	ROZBUDOWA DROGI GMINNEJ RĘKORAJ - MOSZCZENICA
ADRES	DROGA GMINNA NR 1532E GM. MOSZCZENICA, POWIAT PIOTRKOWSKI WOJ. ŁÓDZKIE
OBIEKT	DROGA GMINNA NR 1532E
FAZA	PROJEKT BUDOWLANY
TEMAT	TYMCZASOWA ORGANIZACJA RUCHU
BRANŻA	DROGOWA
ZAKRES / AUTOR OPRACOWANIA / SPECJALNOŚĆ	PODPIS
OPRACOWAŁ:	mgr inż. Dariusz Kamocki
SPRAWDZIŁ:	inż. Piotr Fijałkowski
TYTUŁ RYS.	SCHEMAT OZNAKOWANIA CZASOWEGO

NR PROJEKTU	FAZA	BRANŻA	NR RYS.	DATA	SKALA
09/2013	PB	D	TOR3C	2014.09.	1: 1000