
3d

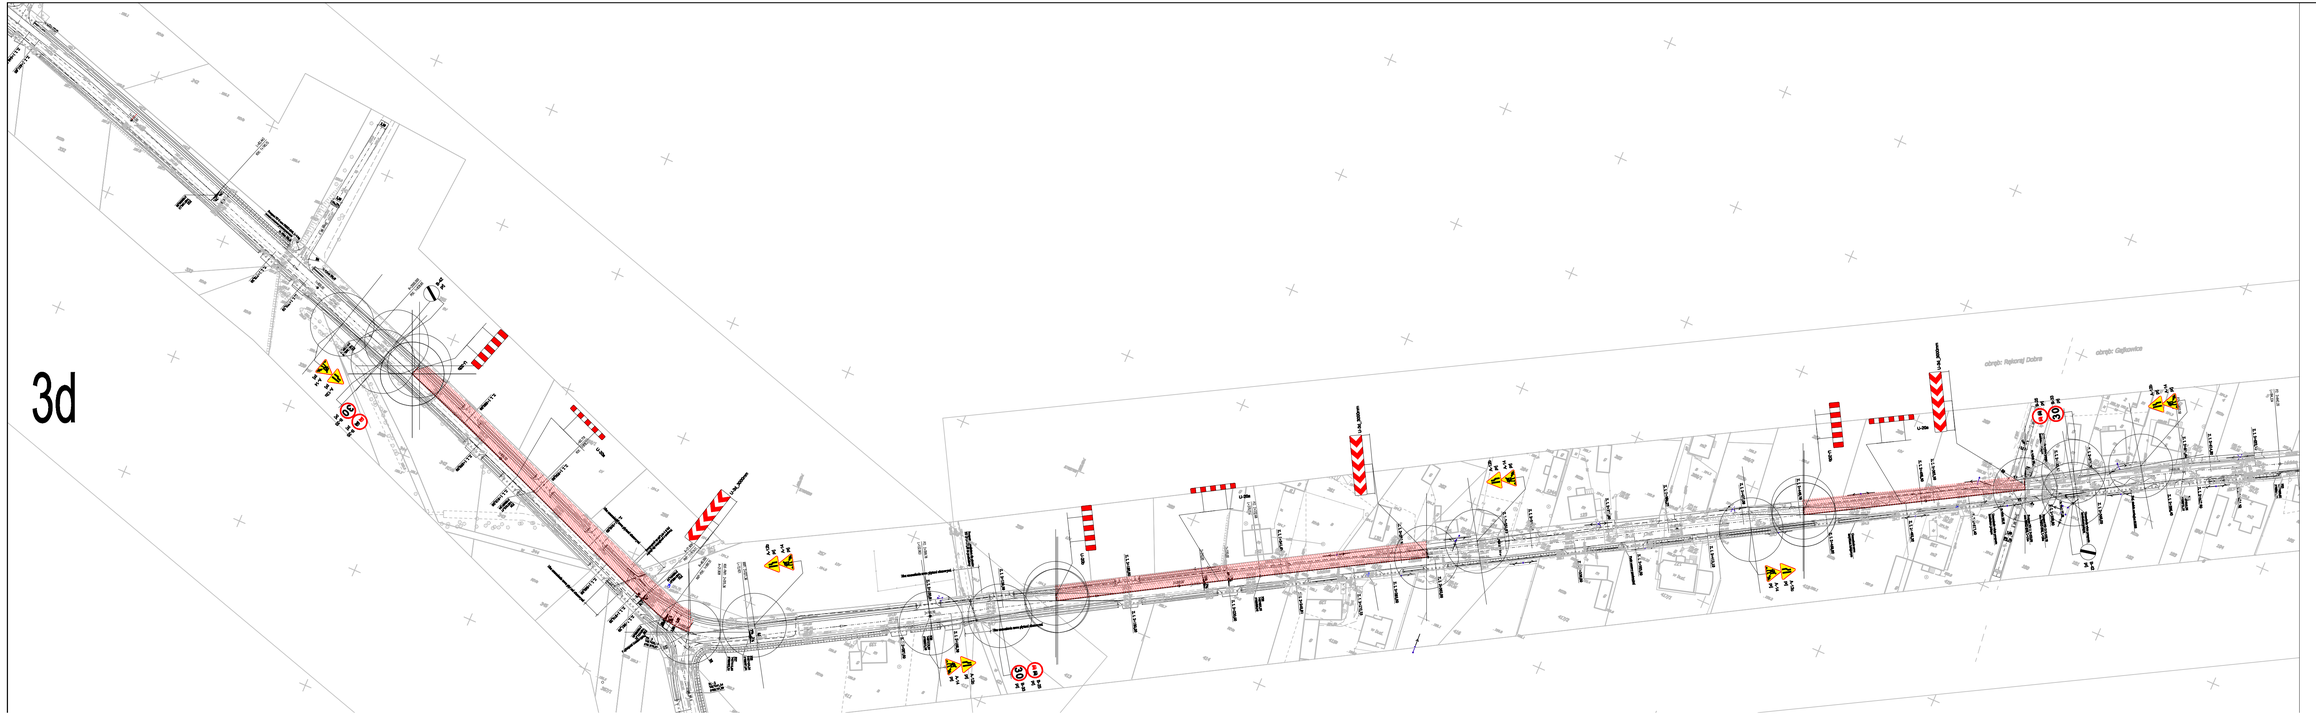

"AZ-PRO" BIURO USŁUG PROJEKTOWYCH
ul. Spalska 112 97-300 Tomaszów Maz.
tel. 0-44/ 725-65-75 faks 0-44/ 725-65-75 e-mail: biuro_projektowe@op.pl

NAZWA INWESTYCJI
ROZBUDOWA DROGI GMINNEJ REJKORAJ - MOSZCZENICA

ADRES
DROGA GMINNA NR 1532E GM. MOSZCZENICA, POWIAT PIOTRKOWSKI WOJ. ŁÓDZKIE

OBIEKT
DROGA GMINNA NR 1532E

FAZA
PROJEKT BUDOWLANY

TEMAT
TYMCZASOWA ORGANIZACJA RUCHU

BRANŻA
DROGOWA

ZAKRES / AUTOR OPRACOWANIA / SPECJALNOŚĆ	PODPIS
OPRACOWAŁ: mgr inż. Dariusz Kamocki	
SPRAWDZIŁ: inż. Piotr Fijałkowski	

TEMAT RYS.
SCHEMAT OZNAKOWANIA CZASOWEGO

NR PROJEKTU	FAZA	BRANŻA	NR RYS.	DATA	SKALA
09/2013	PB	D	TOR3D	2014.09.	1: 1000