
PB-2

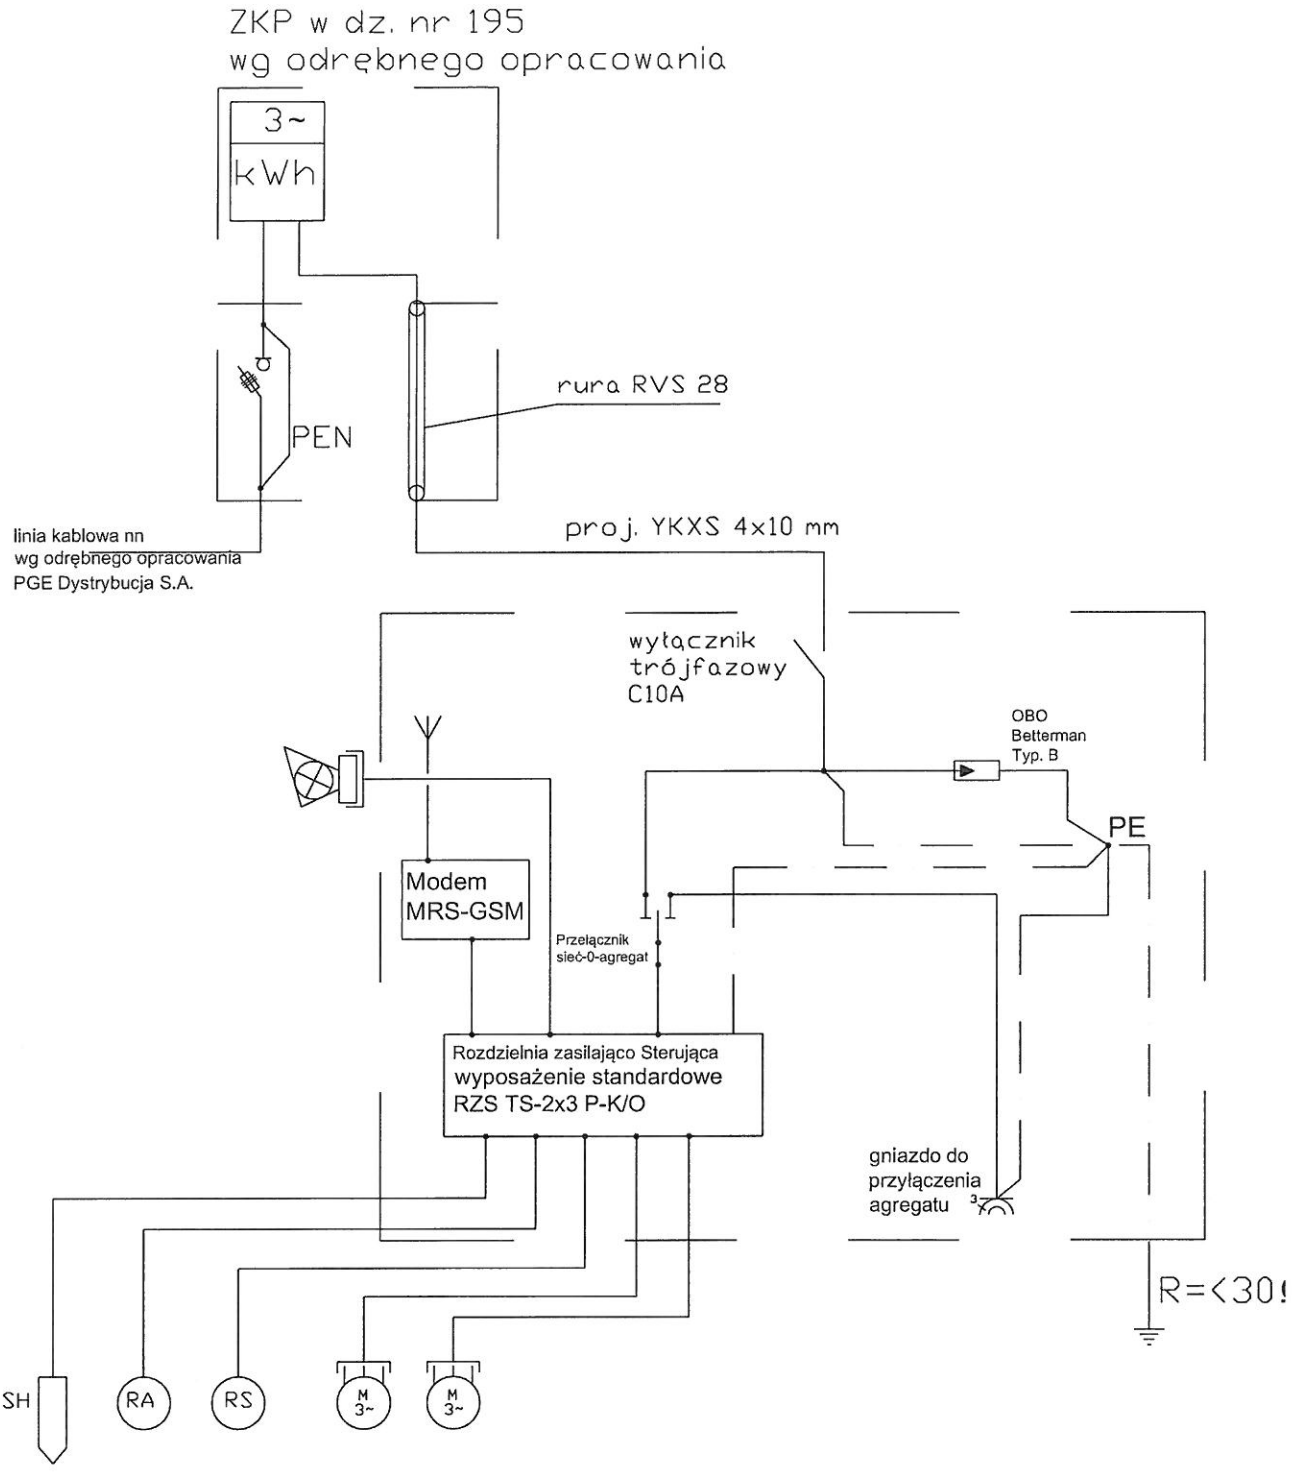

Wyposażenie standardowe RZS
1. wyłącznik główny
2. zabezpieczenie p.porażeniowe - typu P304-25-30mA AC,
3. zabez. przeciążeniowe dla każdej z pomp - M250 10A
4. czujnik kolejnosci zaniku fazy
5. gniazdo wtykowe 10A/230V
6. liczik czasu pracy dla każdej z pomp
7. blokada załączenia pompy w przypadku zwarcia obwodu zabezpieczającego pompy,
8. sygnalizator optyczno-akustyczny stanu alarmowego,
9. przycisk start-stop,
10. przełącznik pracy ręczna-automatyczna,
11. gniazdo 32A z przełączniikiem agregat-0-sieć,

Wyposażenie dodatkowe:,
1. ochronnik przepięciowy,
2. modem MRS-GSM.

Rys. nr 1. Schemat zasilania pompowni PB-2
nr ewid. 195, Białkowice, gm. Moszczenica

Projekt budowlany zasilania pompowni ścieków

Gmina Moszczenica

Data opracowania: luty 2015

Projektant	Andrzej Goszczyński 372/94/WŁ	podpis:
Opracował	Jacek Jakubowski	podpis: