
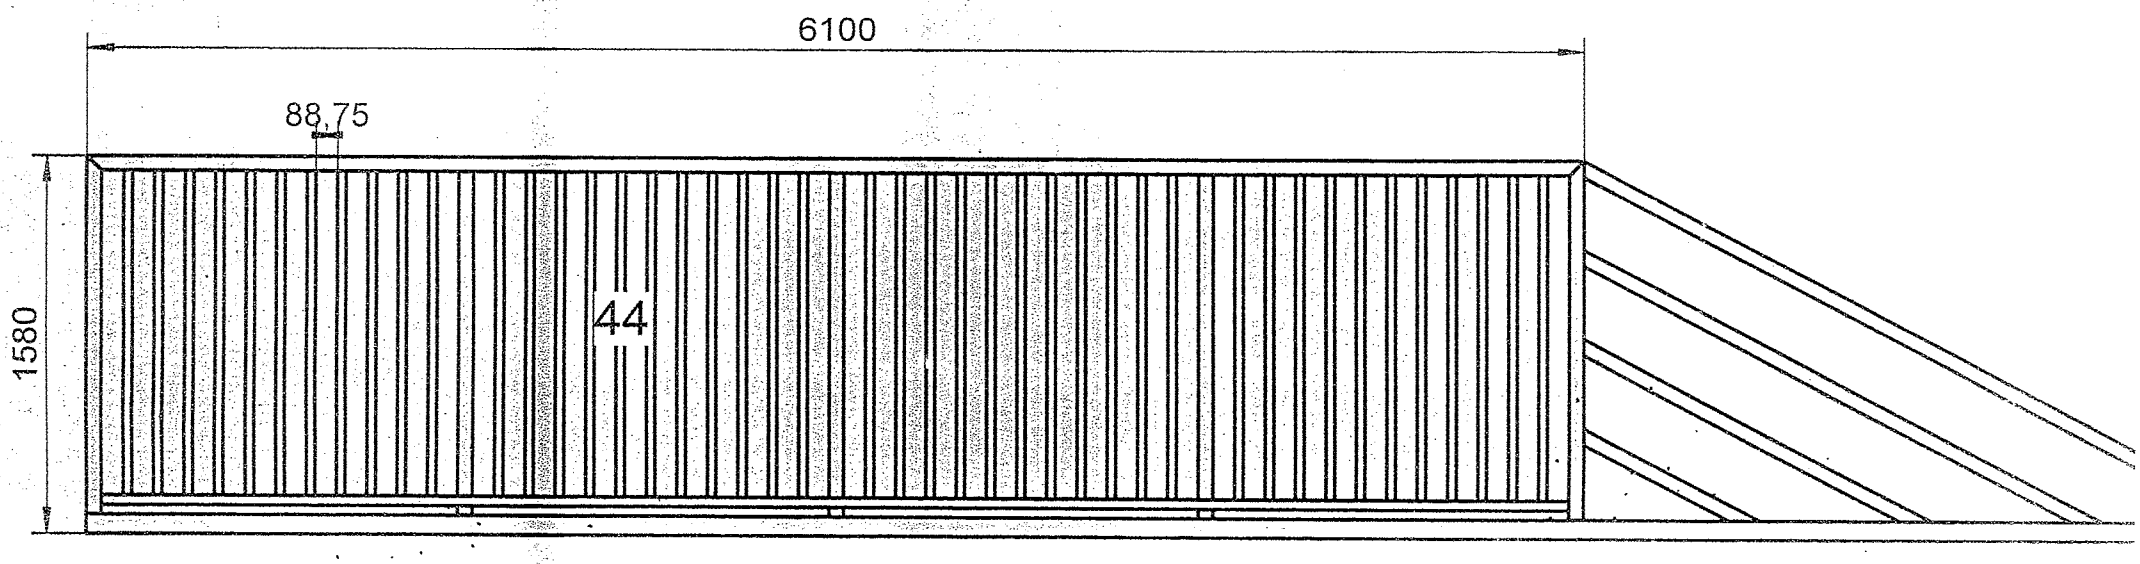


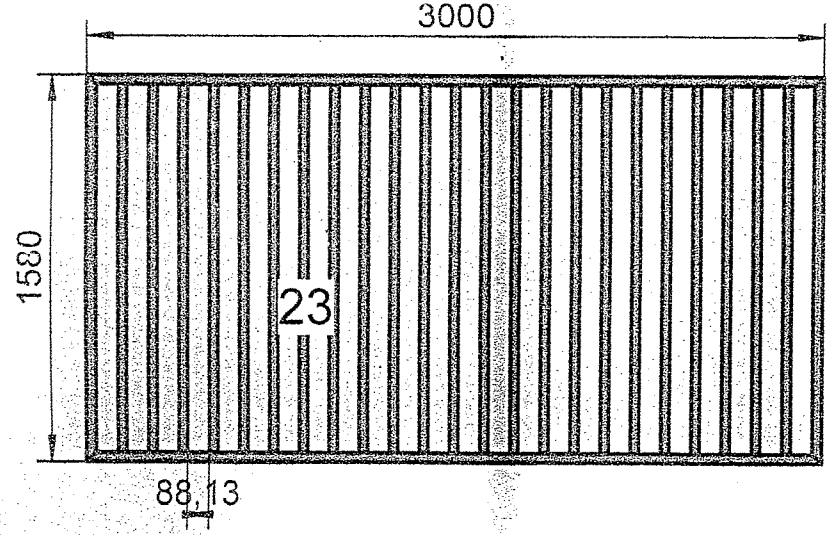

wykonanie ogrodzenia wg. projektu 87,5 mb
ocynkowane

ocynkowane lakierowane proszkowo