Elektronicznie podpisany przez:
Małgorzata Domańska
dnia 12 maja 2020 r.

UCHWAŁA NR XXIV/220/2020
RADY GMINY MOSZCZENICA

z dnia 12 maja 2020 r.

w sprawie przystąpienia do sporządzenia miejscowego planu zagospodarowania przestrzennego dla terenów obejmujących część miejscowości Gazomia Nowa, gm. Moszczenica

Na podstawie art. 18 ust. 2 pkt 15 ustawy z dnia 8 marca 1990 r. o samorządzie gminnym (Dz. U. 2020 poz. 713) oraz art. 14 ust. 1 i 2 ustawy z dnia 27 marca 2003 r. o planowaniu i zagospodarowaniu przestrzennym (Dz. U. z 2020 r. poz. 293), **Rada Gminy Moszczenica uchwala, co następuje:**

§ 1. Przystępuje się do sporządzenia miejscowego planu zagospodarowania przestrzennego dla terenów obejmujących część miejscowości Gazomia Nowa, gm. Moszczenica.

§ 2. Granice obszaru objętego planem określa załącznik nr 1 i nr 2 do uchwały.

§ 3. Wykonanie uchwały powierza się Wójtowi Gminy Moszczenica.

§ 4. Uchwała wchodzi w życie z dniem podjęcia.


Przewodniczący Rady Gminy
Moszczenica

Małgorzata Domańska


Załącznik Nr 1 do uchwały Nr XXIV/220/2020
Rady Gminy Moszczenica
z dnia 12 maja 2020 r.

Załącznik nr 1 do uchwały Nr .....
w sprawie przystąpienia do sporządzenia
miejscowego planu zagospodarowania przestrzennego
Skala 1:5500

Granica obszaru objętego planem

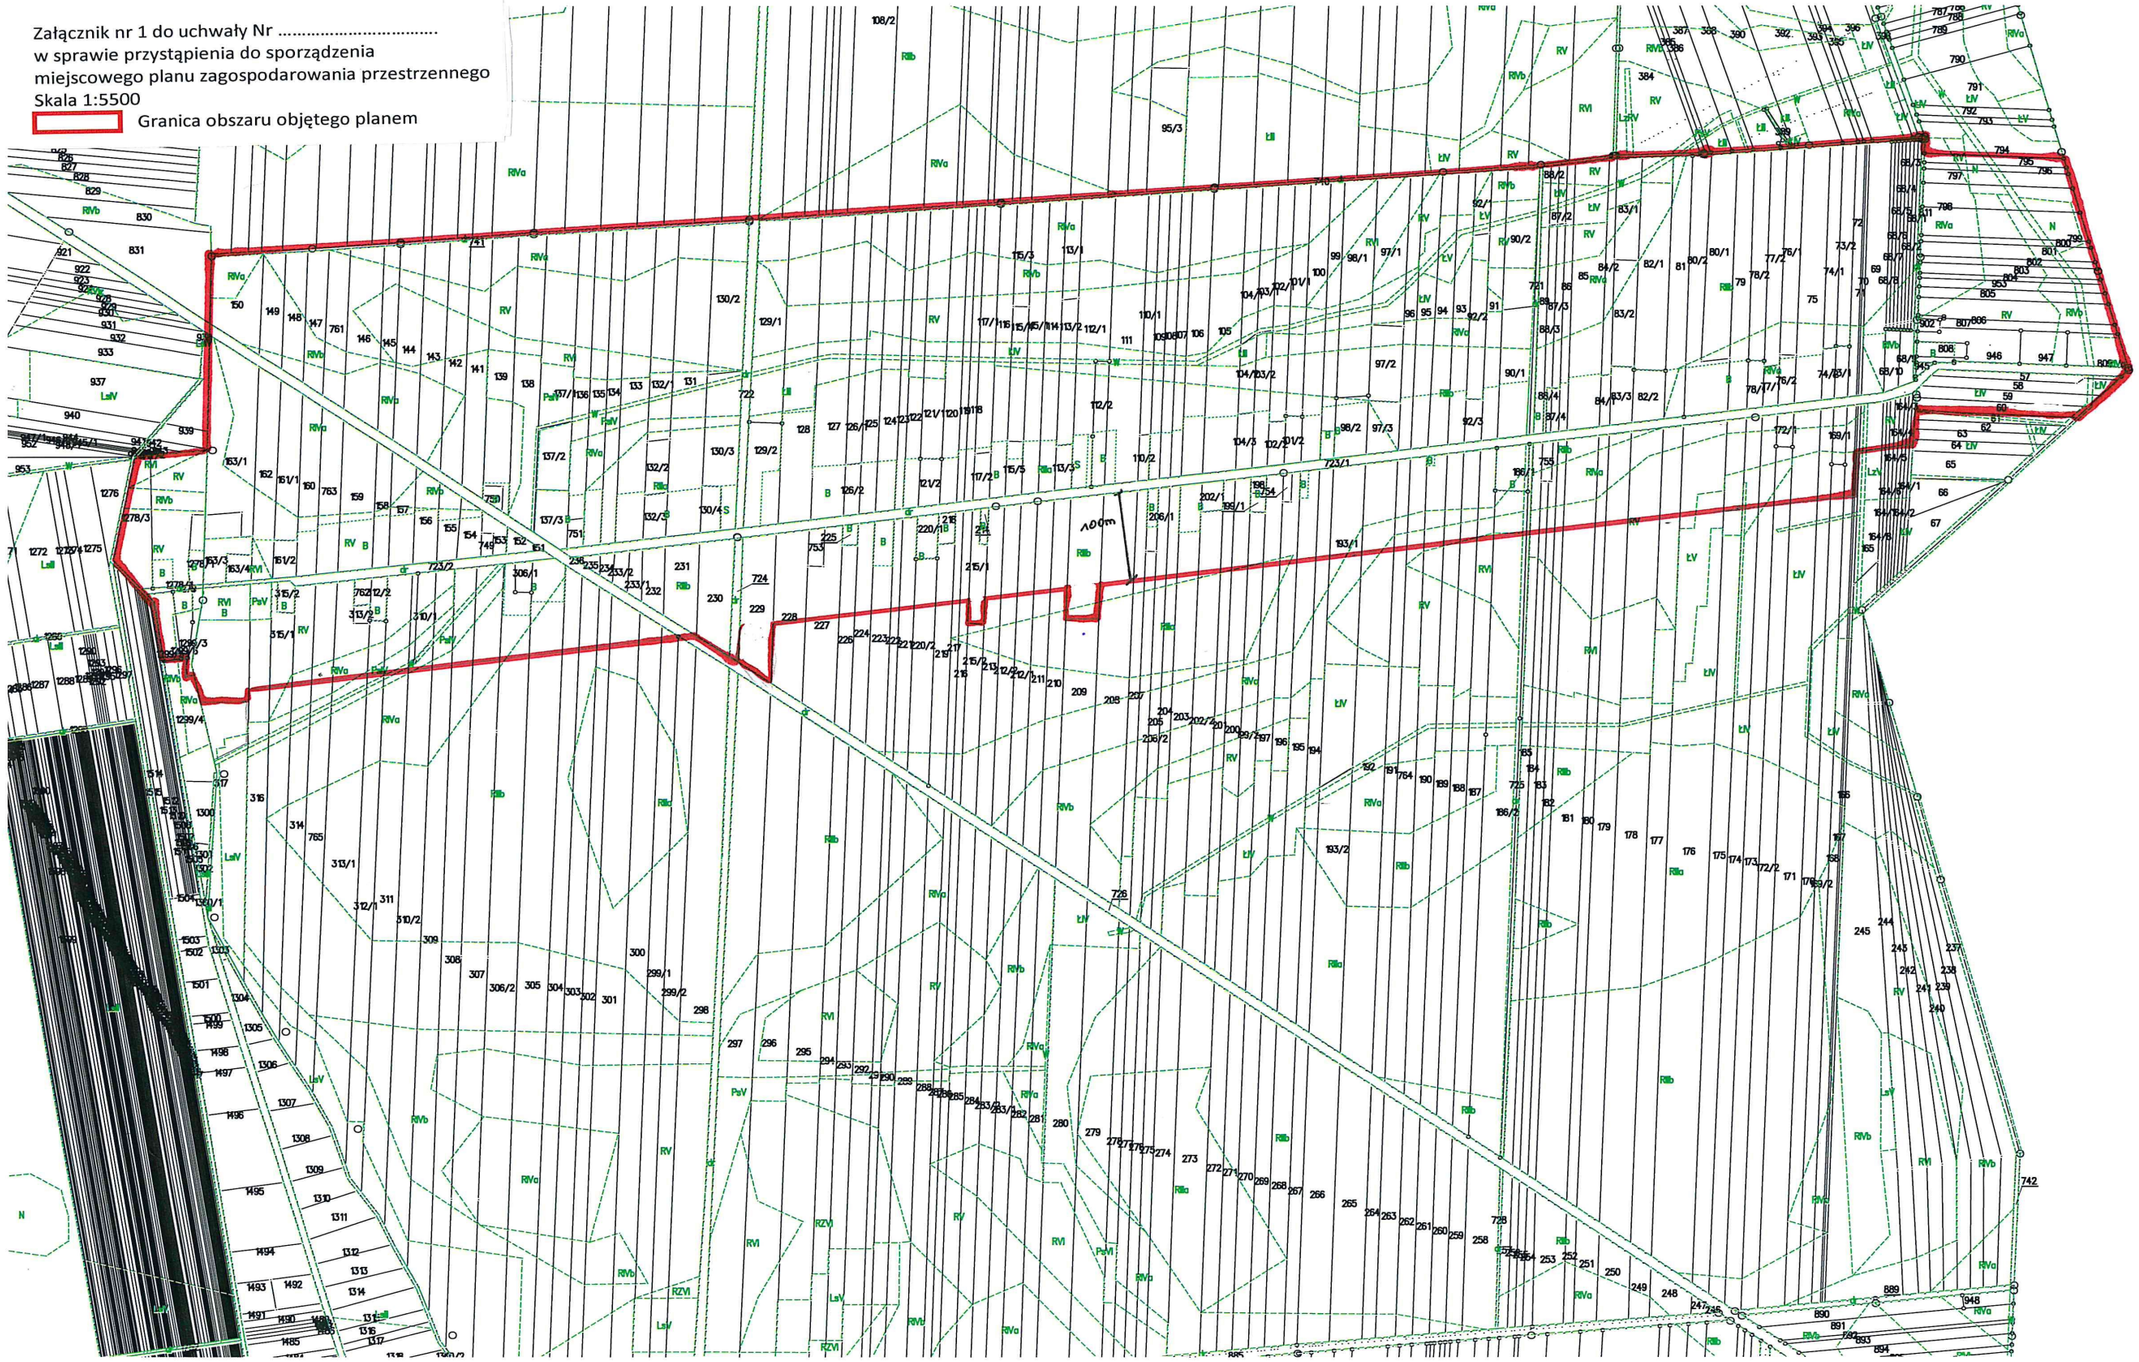

Załącznik Nr 2 do uchwały Nr XXIV/220/2020
Rady Gminy Moszczenica
z dnia 12 maja 2020 r.

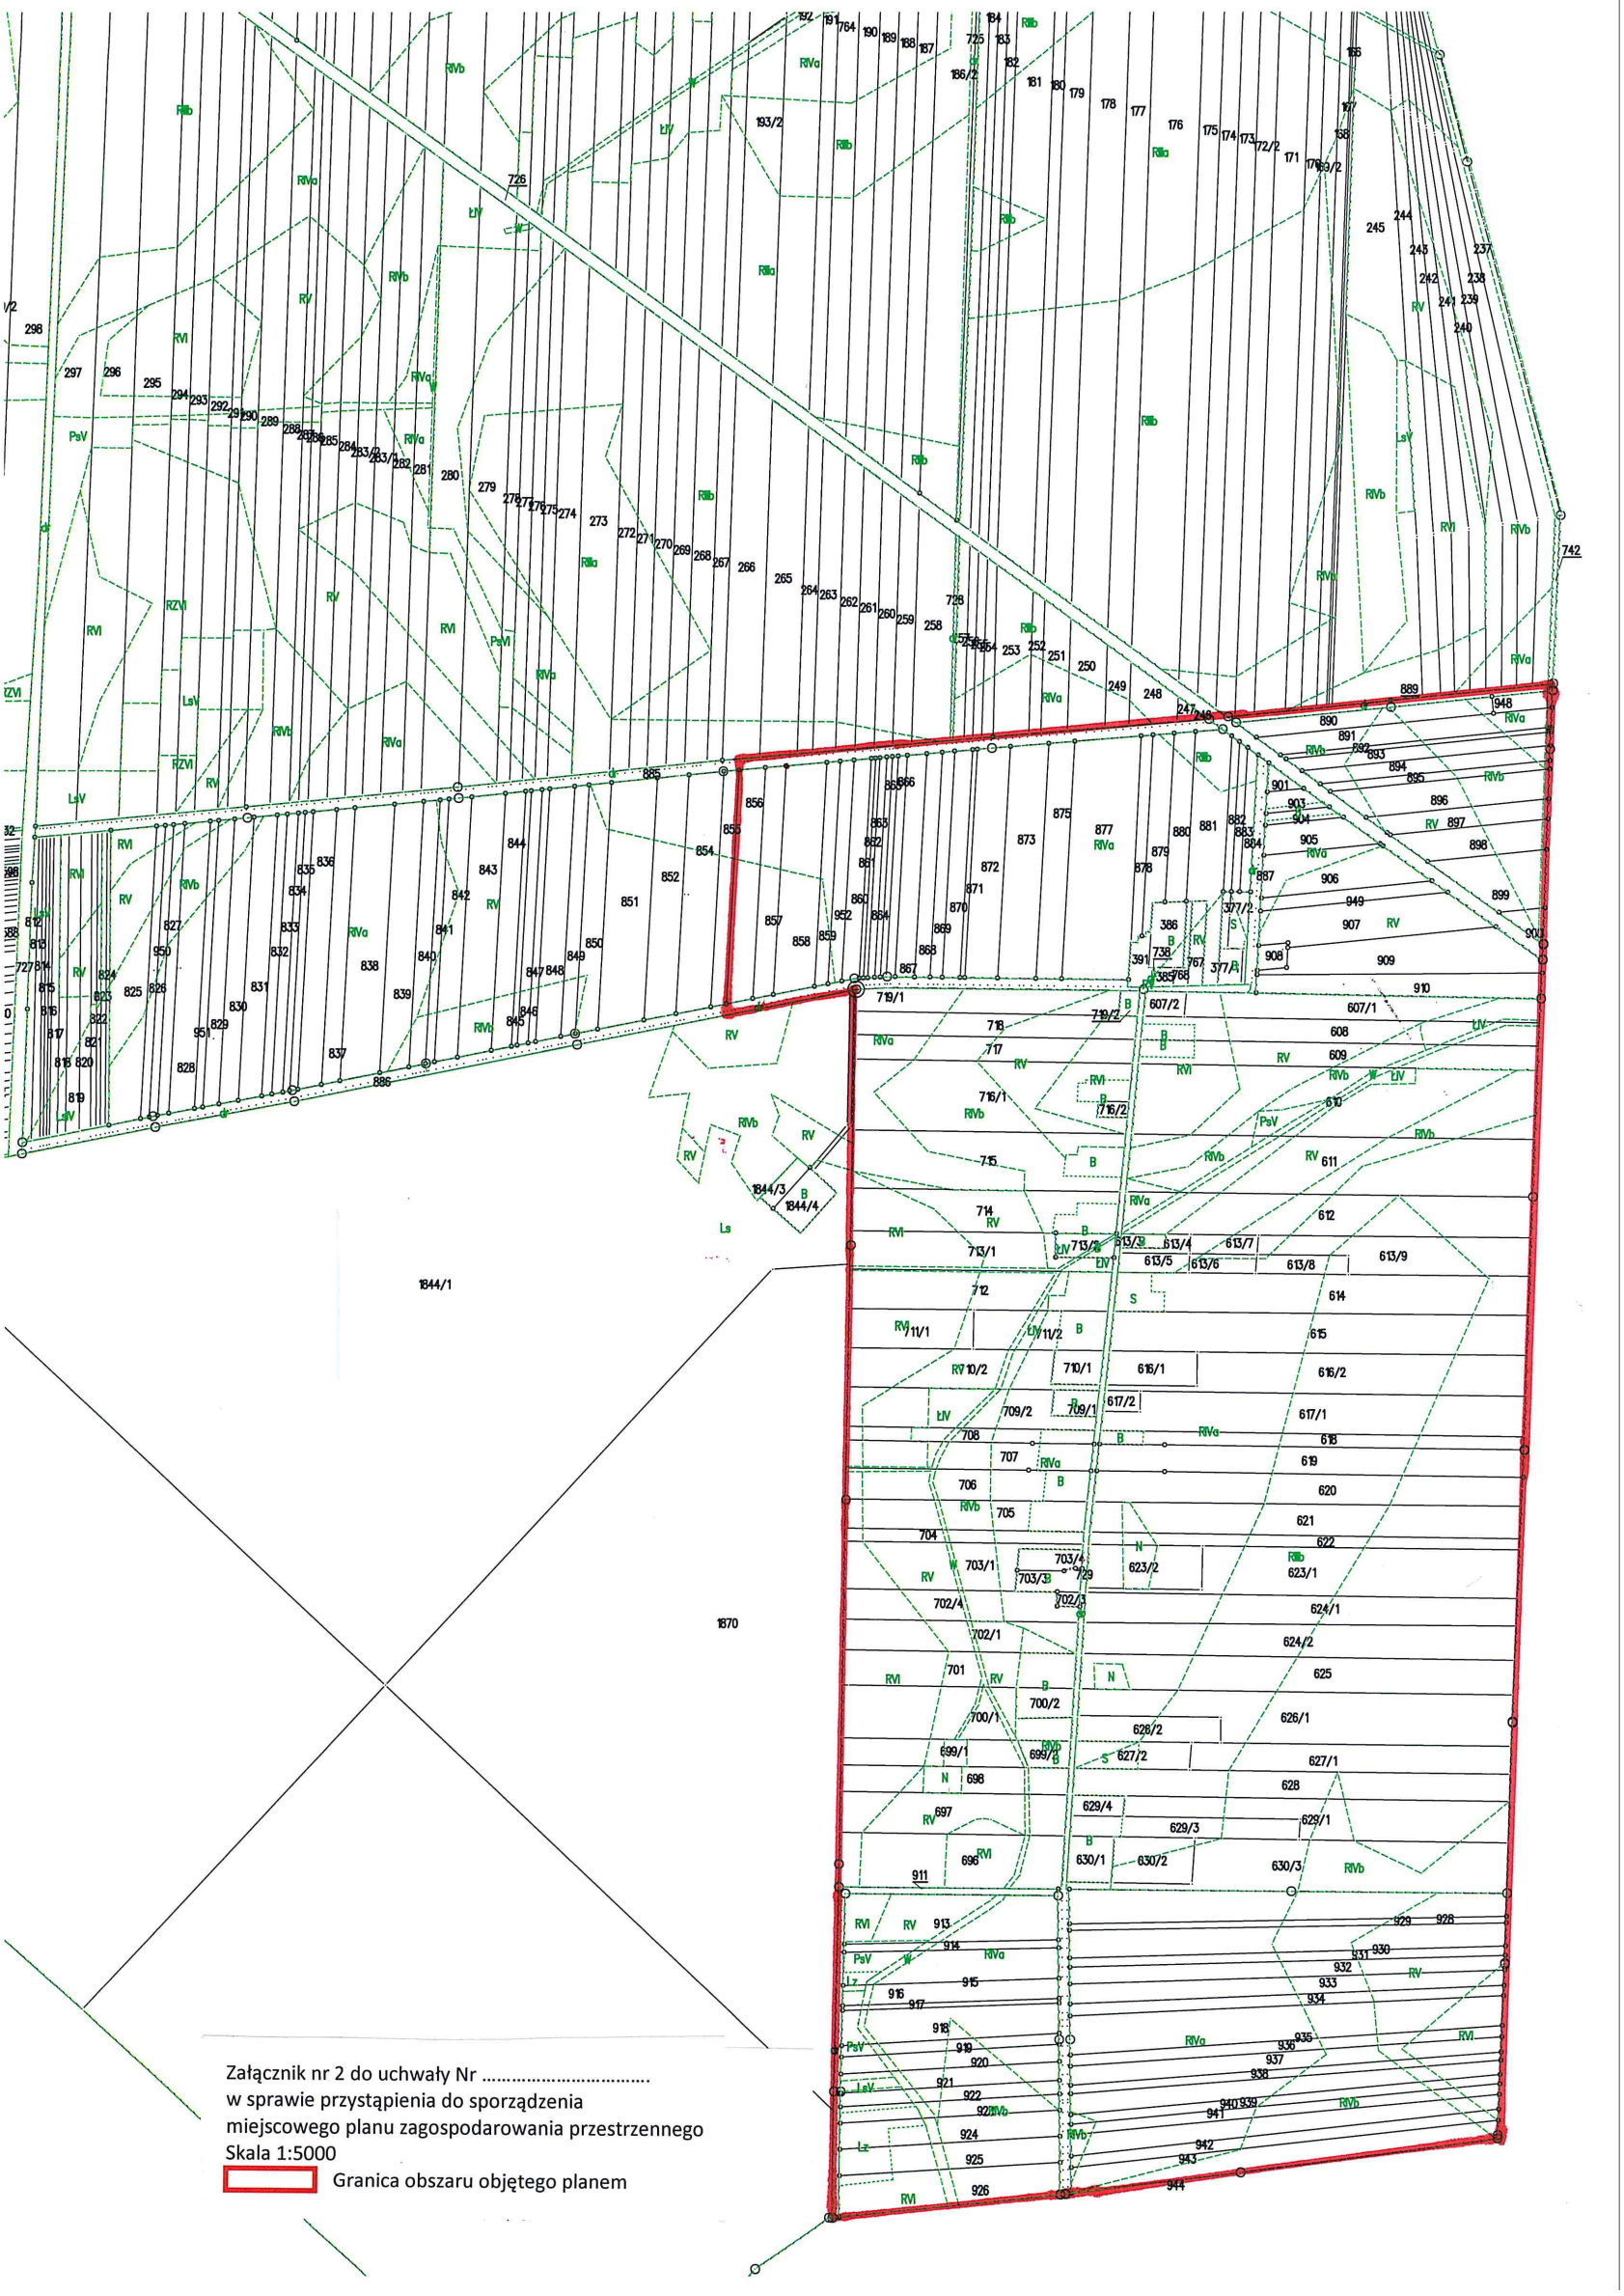

UZASADNIENIE

Zgodnie z art. 14 ust. 1 ustawy z dnia 27 marca 2003 r. o planowaniu i zagospodarowaniu przestrzennym (Dz. U. z 2020 r. poz. 293) w celu ustalenia przeznaczenia terenów, w tym dla inwestycji celu publicznego, oraz określenia sposobów ich zagospodarowania i zabudowy rada gminy podejmuje uchwałę o przystąpieniu do sporządzenia miejscowego planu zagospodarowania przestrzennego.

Na podstawie wyników analiz zasadności przystąpienia do sporządzenia miejscowego planu zagospodarowania przestrzennego oraz zgodności przewidywanych rozwiązań projektowych z ustaleniami studium Wójt Gminy Moszczenica uznaje za celowe opracowanie miejscowego planu zagospodarowania przestrzennego dla terenów obejmujących część miejscowości Gazomia Nowa, w granicach określonych na załączniku graficznym do uchwały.

Podjęcie przedmiotowej uchwały jest konsekwencją przeprowadzonej „Analizy zmian w zagospodarowaniu przestrzennym Gminy Moszczenica" oraz wynikających z niej wniosków.

Z w/w dokumentu wynika, iż Gmina powinna sporządzić plany miejscowe dla obszarów oddziaływania elektrowni wiatrowych, w których Studium przewiduje rozwój zabudowy z budynkami mieszkalnymi.

Istniejące obiekty energetyki wiatrowej pojawiły się w gminie zgodnie z przepisami. Zamieszanie prawne wprowadziła obowiązująca od lipca 2016 r. ustawa z dnia 20 maja 2016 r. o inwestycjach w zakresie elektrowni wiatrowych (Dz. U. z 2016 r. poz. 961).

Wprowadziła ona ograniczenia dla lokalizacji elektrowni i jednocześnie ograniczenia dla lokalizowania w ich sąsiedztwie budynków z mieszkaniami. Zakaz wprowadzania budynków z mieszkaniami obejmuje obszar o promieniu 10 wysokości elektrowni. Tym samym elektrownie uniemożliwiają wprowadzanie nowych budynków z mieszkaniami na znacznych obszarach gminy. Ma to wpływ na prawa mieszkańców, wartość nieruchomości. Warunkiem uruchomienia tych terenów i umożliwienia ich zabudowy z funkcjami mieszkaniowymi jest sporządzenie dla tych obszarów planów miejscowych.

Przepis art. 15 ust. 8 przywołanej ustawy określa: „W ciągu 72 miesięcy od dnia wejścia w życie ustawy dopuszcza się uchwalanie planów miejscowych przewidujących lokalizację budynku mieszkalnego albo budynku o funkcji mieszanej, w skład której wchodzi funkcja mieszkaniowa, na podstawie przepisów dotychczasowych." Realizacja tego przepisu przez gminę ma szansę przywrócić wartość użytkową nieruchomości w strefach wokół wiatraków.

Obszar proponowany do objęcia planem miejscowym położony jest w miejscowości Gazomia Nowa w gminie Moszczenica i obejmuje część obrębu geodezyjnego Gazomia Nowa oraz Wola Moszczenicka. Obszar ten położony jest w sąsiedztwie 6 elektrowni wiatrowych o wysokości 180m i obejmuje ok. 173 ha.

W oparciu o powyższe, uznano za zasadne przystąpienie do sporządzenia miejscowego planu zagospodarowania przestrzennego dla terenów obejmujących część miejscowości Gazomia Nowa gm. Moszczenica. Podjęcie prac planistycznych ma bowiem na celu uruchomienie tych terenów i umożliwienie ich zabudowy z funkcjami mieszkaniowymi w strefie oddziaływania elektrowni wiatrowych. Jednocześnie służyć będzie uporządkowaniu zasad zagospodarowaniu i zabudowy tychże terenów.

Analiza dotycząca zasadności przystąpienia do sporządzenia miejscowego planu zagospodarowania przestrzennego oraz stopnia zgodności przewidywanych rozwiązań z ustaleniami studium uwarunkowań i kierunków zagospodarowania przestrzennego Gminy Moszczenica

Niniejsza analiza jest formalnym wypełnieniem wymogu art. 14 ust. 5 ustawy z dnia 27 marca 2003r. o planowaniu i zagospodarowaniu przestrzennym (Dz. U. z 2020 r. poz. 293): *„przed podjęciem uchwały, o której mowa w ust. 1, burmistrz miasta wykonuje analizy dotyczące zasadności przystąpienia do sporządzenia planu i stopnia zgodności przewidywanych rozwiązań z ustaleniami studium, przygotowuje materiały geodezyjne do opracowania planu oraz ustala niezbędny zakres prac planistycznych."*

1. Zasadność przystąpienia do sporządzenia planu.

Podjęcie uchwały w sprawie przystąpienia do sporządzenia miejscowego planu zagospodarowania przestrzennego dla terenów obejmujących część miejscowości Gazomia Nowa, gm. Moszczenica będzie konsekwencją przeprowadzonej „Analizy zmian w zagospodarowaniu przestrzennym Gminy Moszczenica" oraz wynikających z niej wniosków.

Z w/w dokumentu wynika, iż Gmina powinna sporządzić plany miejscowe dla obszarów oddziaływania elektrowni wiatrowych, w których Studium przewiduje rozwój zabudowy z budynkami mieszkalnymi.

Istniejące obiekty energetyki wiatrowej pojawiły się w gminie zgodnie z przepisami. Zamieszanie prawne wprowadziła obowiązująca od lipca 2016 r. ustawa z dnia 20 maja 2016 r. o inwestycjach w zakresie elektrowni wiatrowych (Dz. U. z 2016 r. poz. 961).

Wprowadziła ona ograniczenia dla lokalizacji elektrowni i jednocześnie ograniczenia dla lokalizowania w ich sąsiedztwie budynków z mieszkaniami. Zakaz wprowadzania budynków z mieszkaniami obejmuje obszar o promieniu 10 wysokości elektrowni. Tym samym elektrownie uniemożliwiają wprowadzanie nowych budynków z mieszkaniami na znacznych obszarach. gminy Ma to wpływ na prawa mieszkańców, wartość nieruchomości. Warunkiem uruchomienia tych terenów i umożliwienia ich zabudowy z funkcjami mieszkaniowymi jest sporządzenie dla tych obszarów planów miejscowych.

Przepis art. 15 ust. 8 przywołanej ustawy określa: „W ciągu 72 miesięcy od dnia wejścia w życie ustawy dopuszcza się uchwalanie planów miejscowych przewidujących lokalizację budynku mieszkalnego albo budynku o funkcji mieszanej, w skład której wchodzi funkcja mieszkaniowa, na podstawie przepisów dotychczasowych." Realizacja tego przepisu przez gminę ma szansę przywrócić wartość użytkową nieruchomości w strefach wokół wiatraków.

Obszar proponowany do objęcia planem miejscowym położony jest w miejscowości Gazomia Nowa w gminie Moszczenica i obejmuje część obrębu geodezyjnego Gazomia Nowa oraz Wola Moszczenicka. Obszar ten położony jest w sąsiedztwie 6 elektrowni wiatrowych o wysokości 180m i obejmuje ok. 173 ha.

W oparciu o powyższe, uznano za zasadne przystąpienie do sporządzenia miejscowego planu zagospodarowania przestrzennego dla terenów obejmujących część miejscowości Gazomia Nowa, gm. Moszczenica. Podjęcie prac planistycznych ma bowiem na celu uruchomienie tych terenów i umożliwienie ich zabudowy z funkcjami mieszkaniowymi w strefie oddziaływania elektrowni wiatrowych. Jednocześnie służyć będzie uporządkowaniu zasad zagospodarowaniu i zabudowy tychże terenów.

2. Stopień zgodności przewidywanych rozwiązań z ustaleniami studium.

W obowiązującym aktualnie studium, uchwalonym Uchwałą Nr XXXI/282/13 Rady Gminy Moszczenica z dnia 30 stycznia 2013r., wskazany do objęcia MPZP obszar przewidziany jest pod tereny zabudowy zagrodowej oraz tereny rolne (z możliwością lokalizacji nowej zabudowy zagrodowej, a w uzasadnionych przypadkach budynków usługowych i produkcyjnych, które będą stanowić uzupełnienie istniejącej zabudowy)

Należy zaznaczyć, że trwają obecnie prace nad sporządzeniem nowego studium dla Gminy Moszczenica. Brak sprzeczności planowanych rozwiązań projektowych z ustaleniami studium wymagana jest przez ustawę o planowaniu i zagospodarowaniu przestrzennym. Tym samym projektanci planu będą zobowiązani dostosować rozwiązania projektowe do ustaleń studium, które będzie obowiązywało w momencie uchwalenia planu.

3. Niezbędny zakres prac planistycznych.

Zakres prac planistycznych będzie zgodny z art. 15 i art. 16 ustawy z dnia 27 marca 2003 r. o planowaniu i zagospodarowaniu przestrzennym (Dz. U. z 2020 r. poz. 293) oraz rozporządzeniem Ministra Infrastruktury z dnia 26 sierpnia 2003 r. w sprawie wymaganego zakresu projektu miejscowego planu zagospodarowania przestrzennego (Dz.U. Nr 164, poz. 1587).