

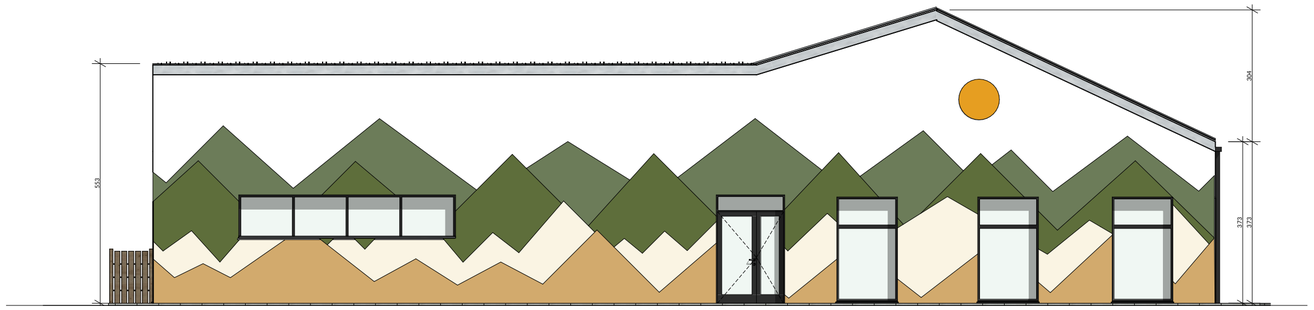



ELEWACJA WSCHODNIA

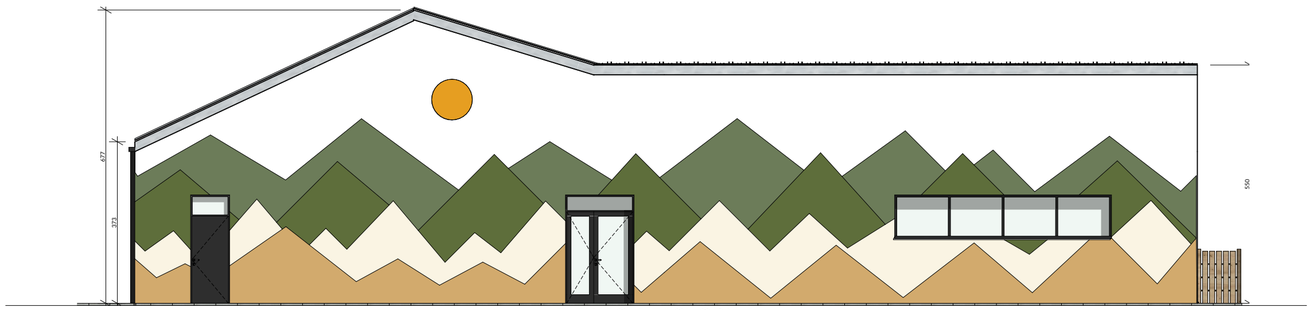

ELEWACJA ZACHODNIA

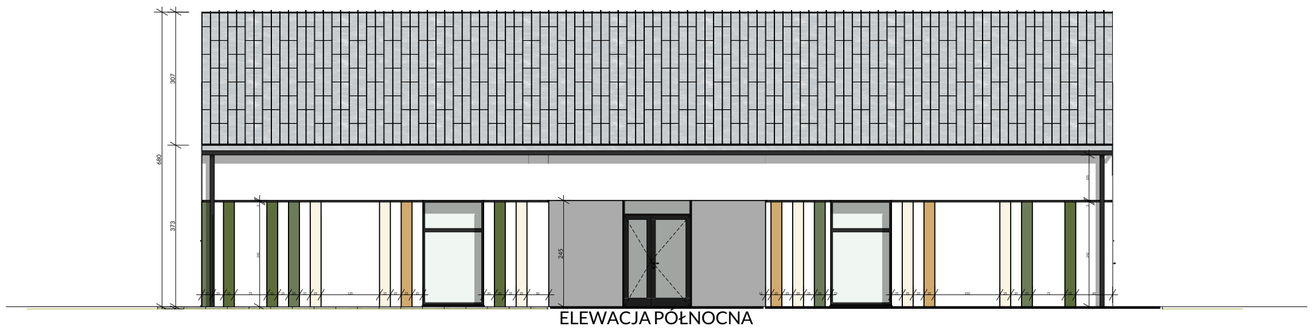

ELEWACJA PÓŁNOCNA

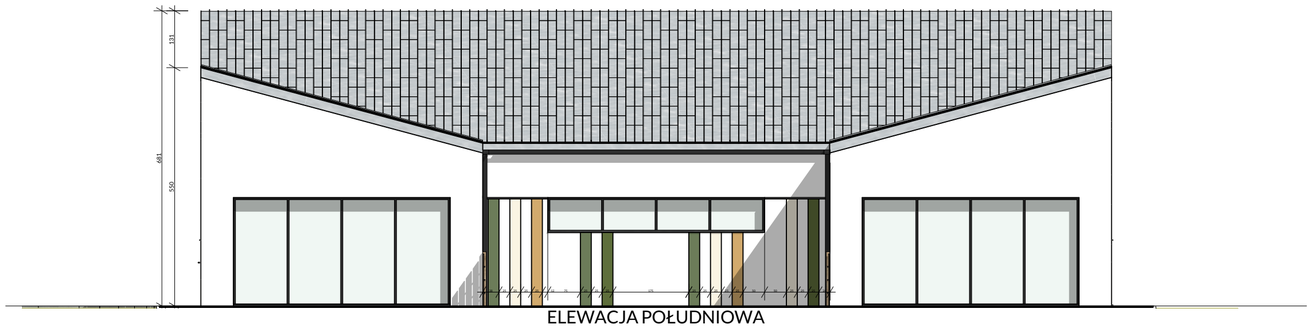

ELEWACJA POŁUDNIOWA

WYKOŃCZENIA ŚCIAN

01		TYNK CIENKOWARSTWOWY SILIKONOWY BARWIONY W MASIE **RAL 9003** WG. CZĘŚCI GRAFICZNEJ
02		TYNK CIENKOWARSTWOWY SILIKONOWY BARWIONY W MASIE **RAL 1002** WG. CZĘŚCI GRAFICZNEJ
03		TYNK CIENKOWARSTWOWY SILIKONOWY BARWIONY W MASIE **RAL 9001** WG. CZĘŚCI GRAFICZNEJ
04		TYNK CIENKOWARSTWOWY SILIKONOWY BARWIONY W MASIE **RAL 6025** WG. CZĘŚCI GRAFICZNEJ
05		TYNK CIENKOWARSTWOWY SILIKONOWY BARWIONY W MASIE **RAL 6011** WG. CZĘŚCI GRAFICZNEJ

Jednostka projektowa:	**Budowlani s.c.** M. Frania M. Maciejewska
Nazwa projektu:	**BUDOWA ŻŁOBKA WRAZ Z NIEZBĘDNĄ INFRASTRUKTURĄ TECHNICZNĄ**
Adres:	**działka nr ewid. 857/1, obręb Moszczenica**
Inwestor:	**Gmina Moszczenica , ul. Kosowska 1, 97-310 Moszczenica**
Treść rysunku:	**ELEWACJE**

Projektant: mgr inż. arch. Paweł Grzybek			Nr upr. proj. 41/LOOKK/2021		Podpis:
Stadium: PFU	Skala: 1:100	Branża: **Architektura**	Data: **06.2025**	Skala:	Nr Rys. **A1**

PROJEKT OBJĘTY PRAWAMI AUTORSKIMI ®