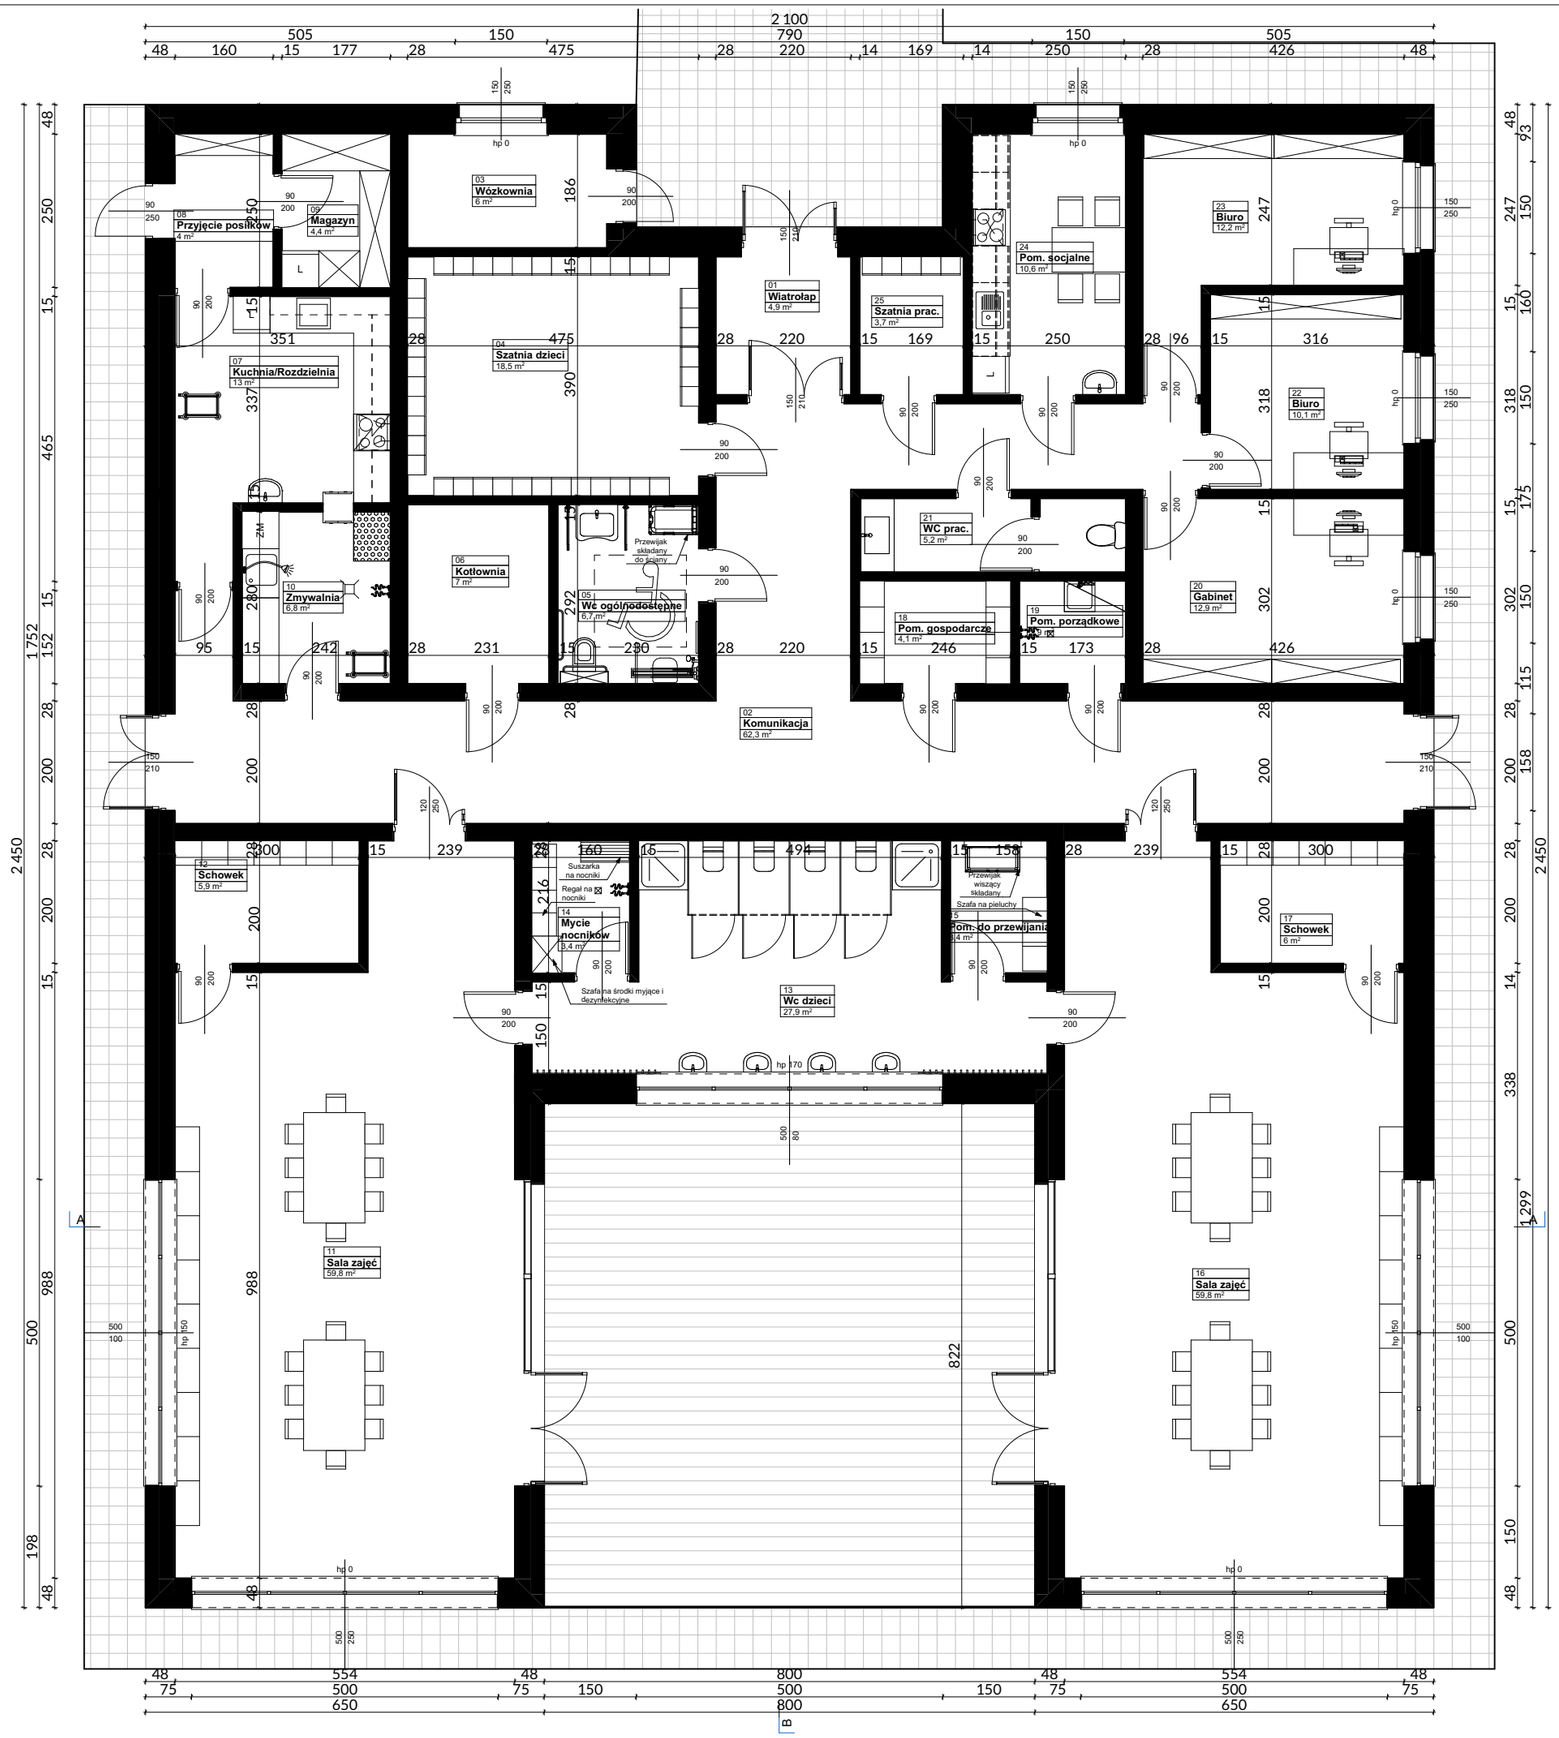


Zestawienie pomieszczeń

Kondygnacja	Nr	Nazwa pomieszczenia	Powierzchnia
Rzut parteru			
	01	Wiatrołap	4,9
	02	Komunikacja	62,3
	03	Wózkownia	6,0
	04	Szatnia dzieci	18,5
	05	Wc ogólnodostępne	6,7
	06	Kotłownia	7,0
	07	Kuchnia/Rozdzielnia	13,0
	08	Przyjęcie posiłków	4,0
	09	Magazyn	4,4
	10	Zmywalnia	6,8
	11	Sala zajęć	59,8
	12	Schowek	5,9
	13	Wc dzieci	27,9
	14	Mycie nocników	9,4
	15	Pom. do przewijania	3,4
	16	Sala zajęć	59,8
	17	Schowek	6,0
	18	Pom. gospodarcze	4,1
	19	Pom. porządkowe	2,9
	20	Gabinet	12,9
	21	WC prac.	5,2
	22	Biuro	10,1
	23	Biuro	12,2
	24	Pom. socjalne	10,6
	25	Szatnia prac.	3,7
			361,5 m²

Jednostka projektowa:	Budowlani s.c. M. Frania M. Maciejewska
Nazwa projektu:	**BUDOWA ŻŁOBKA WRAZ Z NIEZBĘDNĄ INFRASTRUKTURĄ TECHNICZNĄ**
Adres:	**działka nr ewid. 857/1, obręb Moszczenica**
Inwestor:	**Gmina Moszczenica , ul. Kosowska 1, 97-310 Moszczenica**
Treść rysunku:	**RZUT PRZYZIEMIA**

Projektant:	Nr upr. proj.	Podpis:
mgr inż. arch. Paweł Grzybek	41/LOOKK/2021	

Stadium:	Skala:	Branża:	Data:	Skala:	Nr Rys.
PFU	1:100	**Architektura**	**06.2025**		**A2**

PROJEKT OBJĘTY PRAWAMI AUTORSKIMI ®