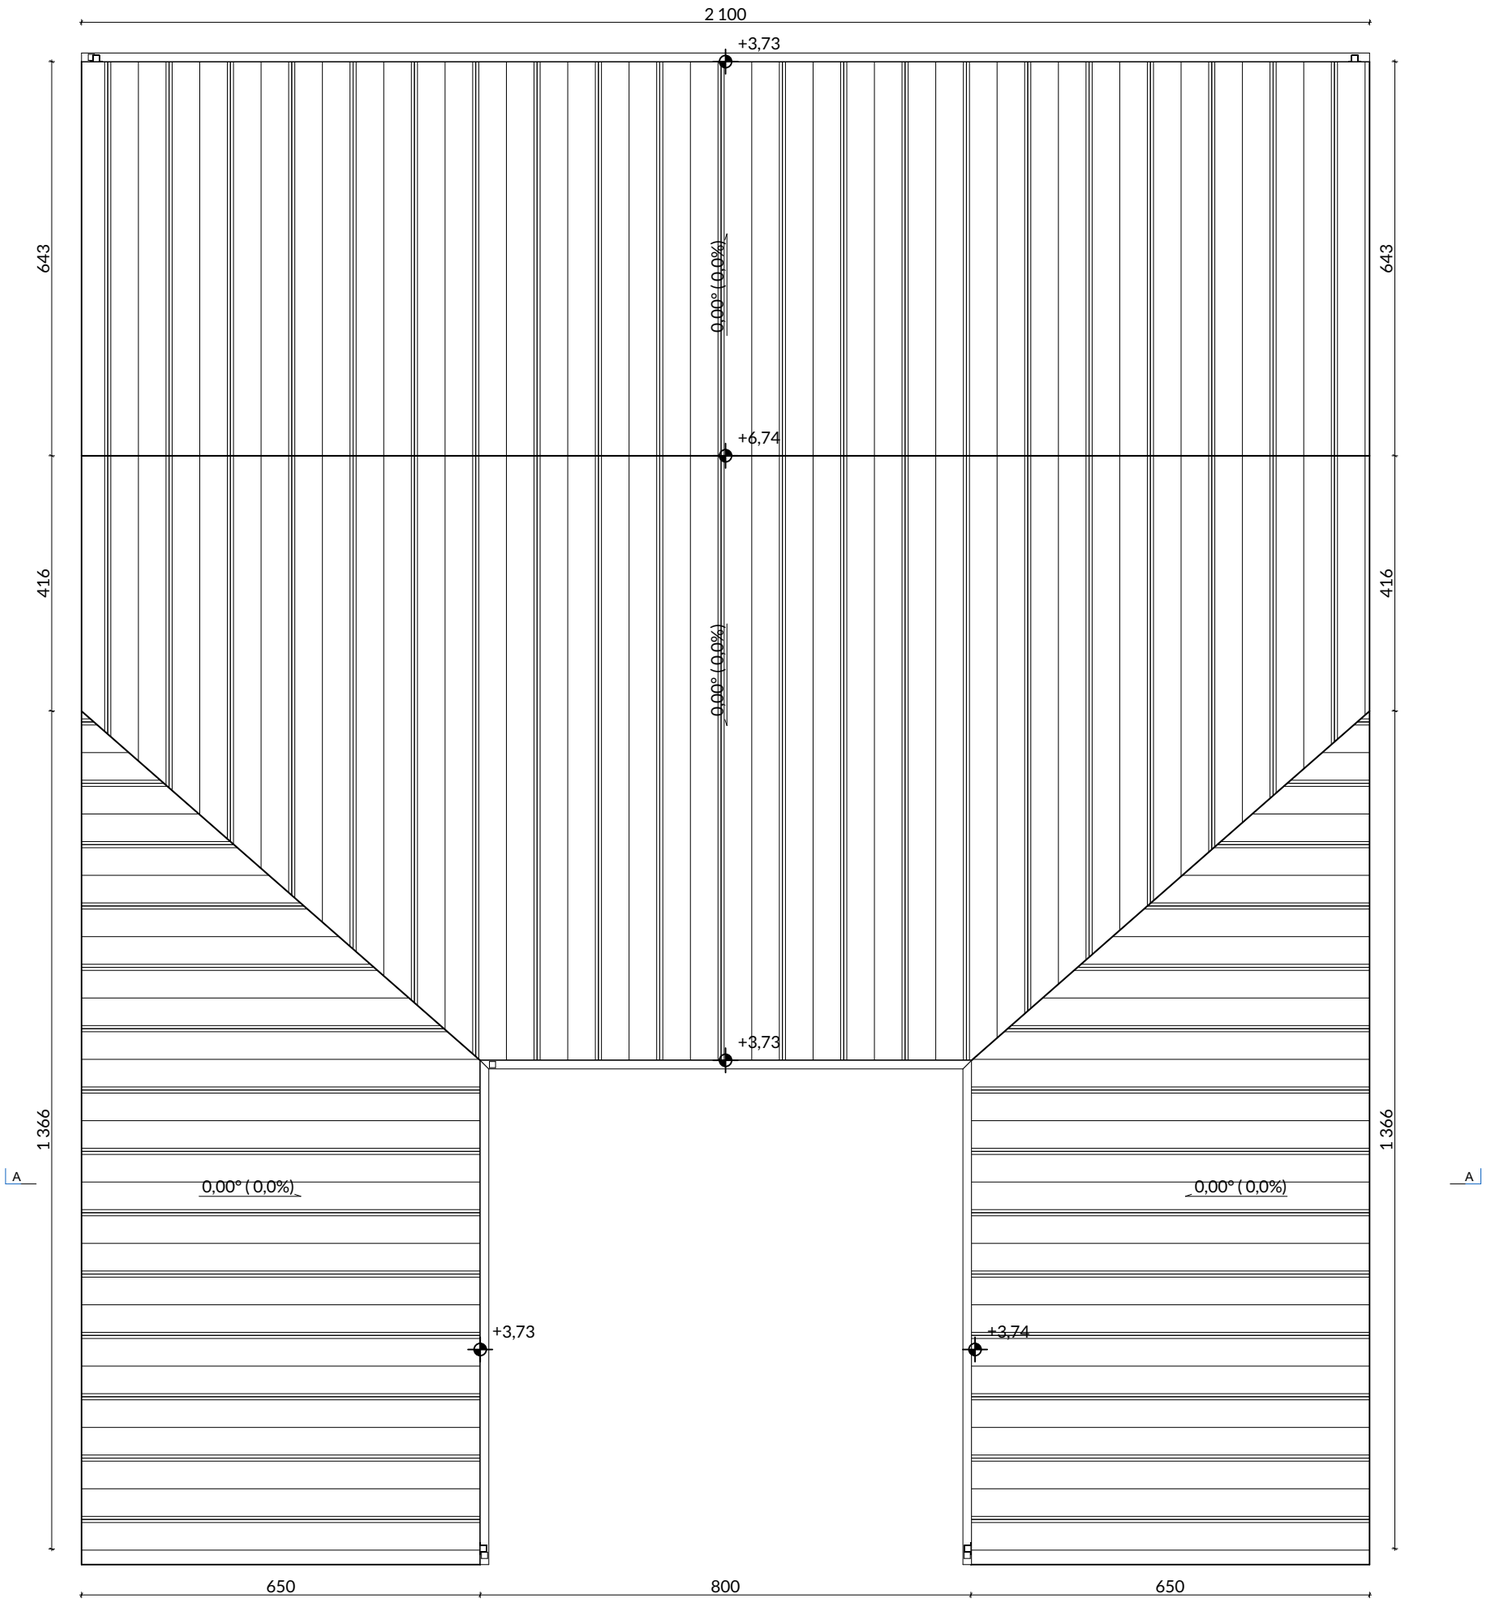


Jednostka projektowa:	Budowlani s.c. M. Frania M. Maciejewska
Nazwa projektu:	BUDOWA ŻŁOBKA WRAZ Z NIEZBĘDNĄ INFRASTRUKTURĄ TECHNICZNĄ
Adres:	działka nr ewid. 857/1, obręb Moszczenica
Inwestor:	Gmina Moszczenica , ul. Kosowska 1, 97-310 Moszczenica
Treść rysunku:	RZUT DACHU

Projektant:		Nr upr. proj.	Podpis:
mgr inż. arch. Paweł Grzybek		41/LOOKK/2021	
Stadium:	**Skala:**	**Branża:**	**Data:**	**Skala:**	**Nr Rys.**
PFU	1:100	**Architektura**	**06.2025**		**A3**

PROJEKT OBJĘTY PRAWAMI AUTORSKIMI ®