
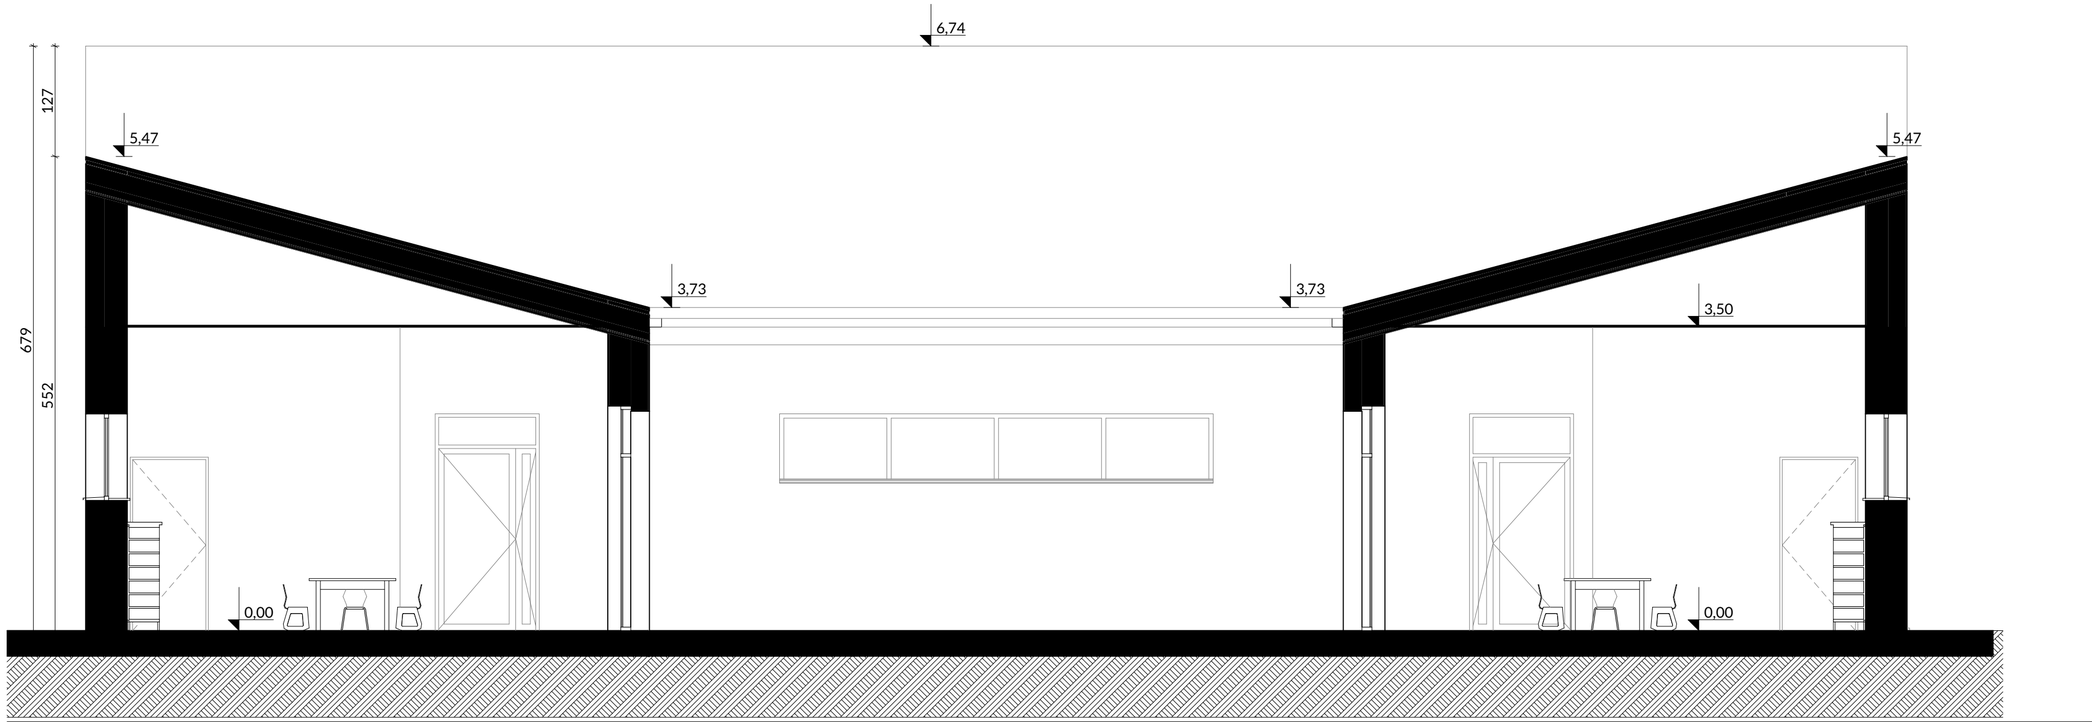


PRZEKROJ A-A

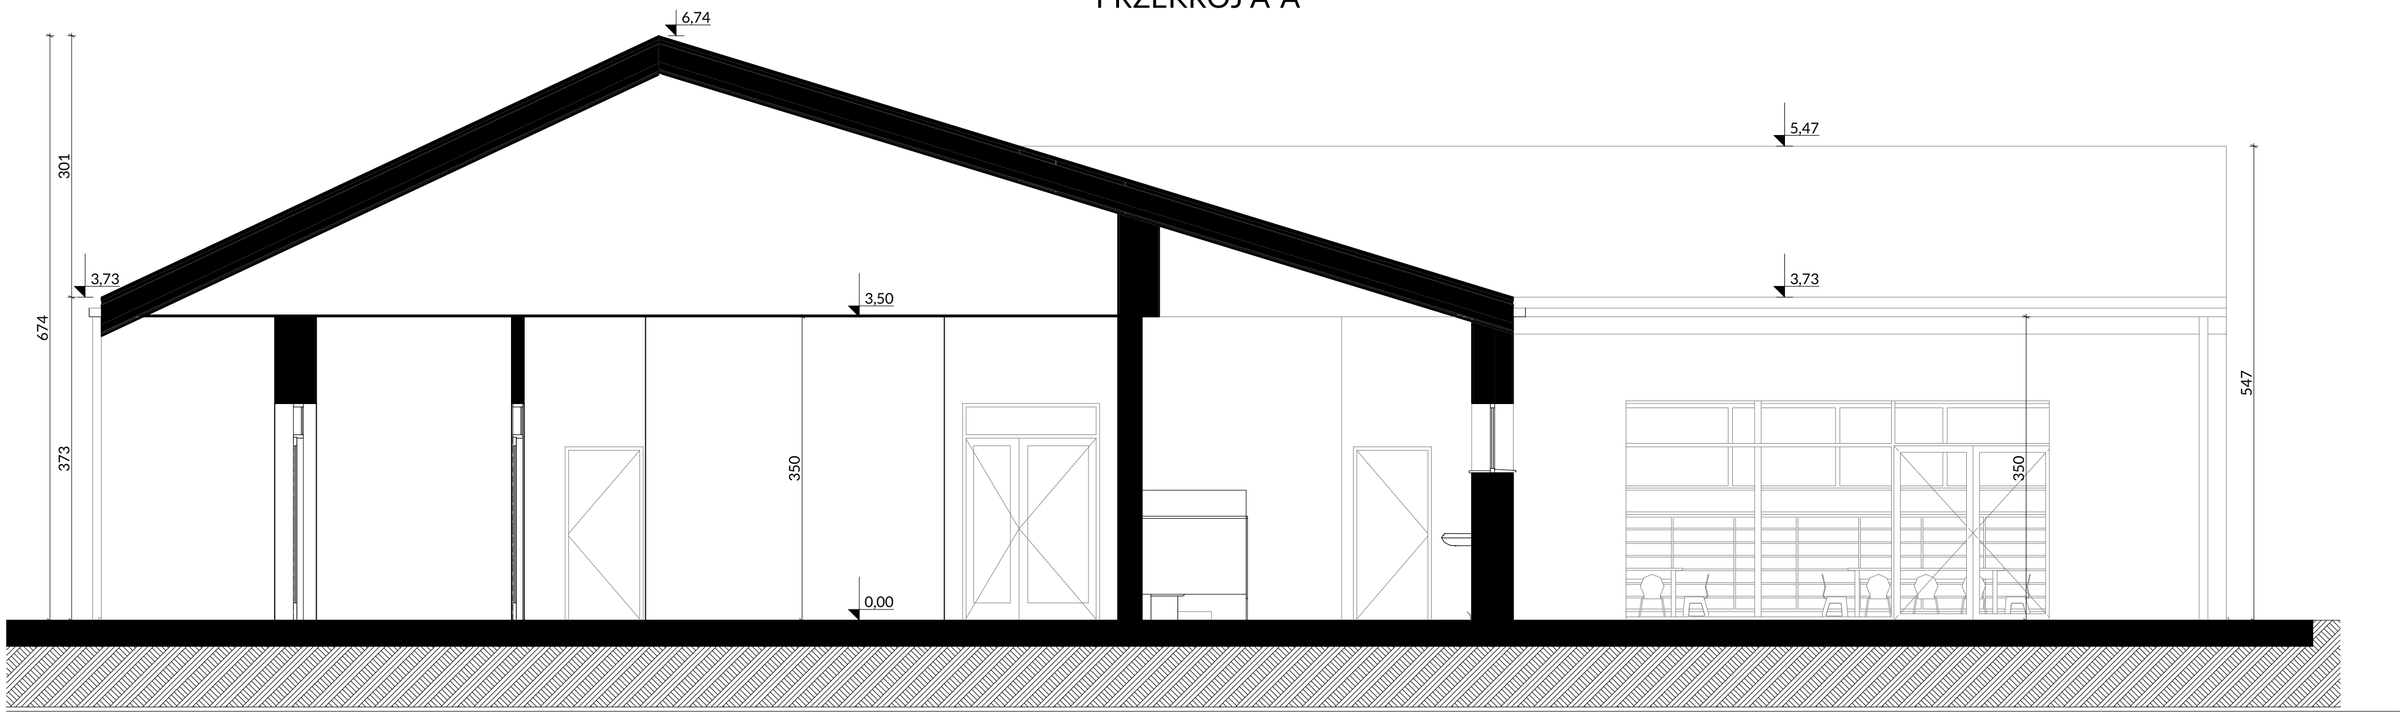

PRZEKRÓJ B-B

Jednostka projektowa:	Budowlani s.c. M. Frania M. Maciejewska
Nazwa projektu:	BUDOWA ŻŁOBKA WRAZ Z NIEZBĘDNĄ INFRASTRUKTURĄ TECHNICZNĄ
Adres:	działka nr ewid. 857/1, obręb Moszczenica
Inwestor:	Gmina Moszczenica , ul. Kosowska 1, 97-310 Moszczenica
Treść rysunku:	PRZEKROJE

Projektant: mgr inż. arch. Paweł Grzybek			Nr upr. proj. 41/LOOKK/2021		Podpis:
Stadium: PFU	Skala: 1:50	Branża: Architektura	Data: 06.2025	Skala:	Nr Rys. A4

PROJEKT OBJĘTY PRAWAMI AUTORSKIMI ®