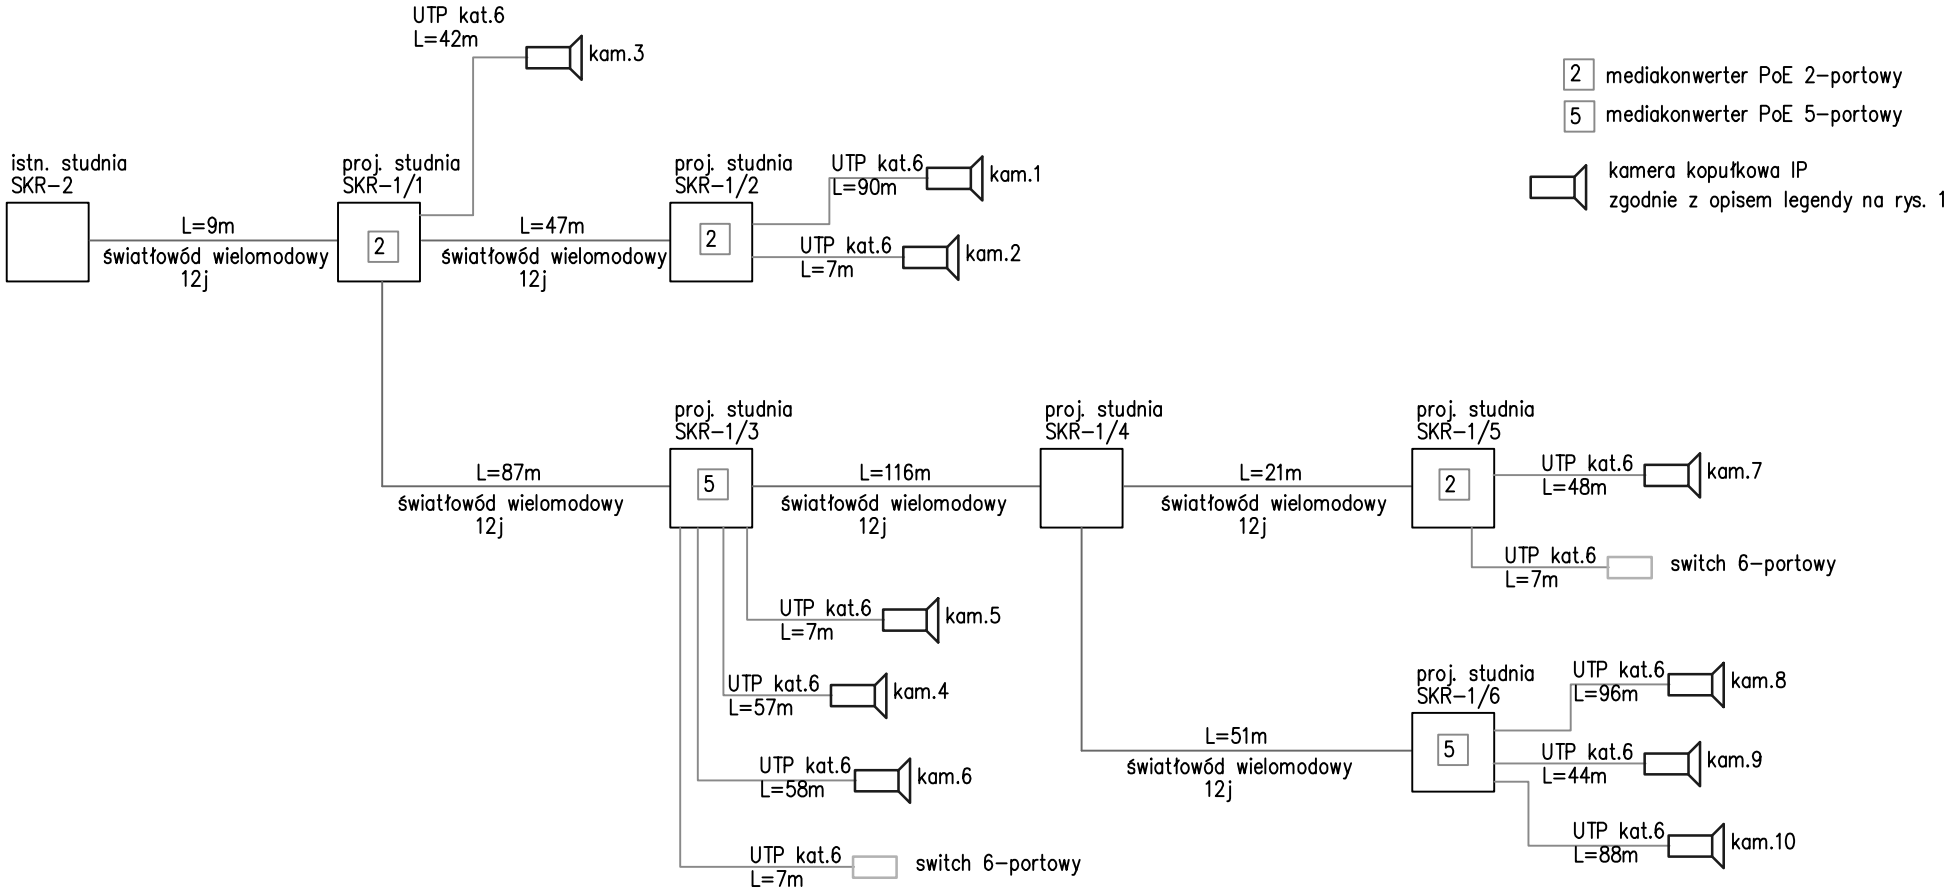


DELTA
INSTALACJE ELEKTRYCZNE
PROJEKTOWANIE & SERWIS

JEDNOSTKA PROJEKTOWA
Zakład Projektowo-Usługowy "DELTA"
Jacek Jakubowski
ul. Kwiatowa 52, 97-300 Piotrków Tryb.
NIP: 771-256-21-69 zpudelta@o2.pl

FAZA: PROJEKT BUDOWLANY
BRANŻA: ELEKTRYCZNA
NR RYS.: E-03
SKALA:
DATA: 07.2018

TYTUŁ OPRACOWANIA

Rewaloryzacja zabytkowego parku w Moszczenicy.
dz. nr ewid. 854/1, obr. Moszczenica, gm.Moszczenica

ZESPÓŁ PROJEKTOWY	NR UPRAWNIEŃ	PODPIS:
PROJEKTANT: Andrzej GOSZCZYŃSKI	372/94/WŁ	
ASYSTENT PROJEKTANTA: Jacek JAKUBOWSKI, Krzysztof GORTYŃSKI		
SPRAWDZAJĄCY		

TYTUŁ RYS.: Schemat instalacji monitoringu