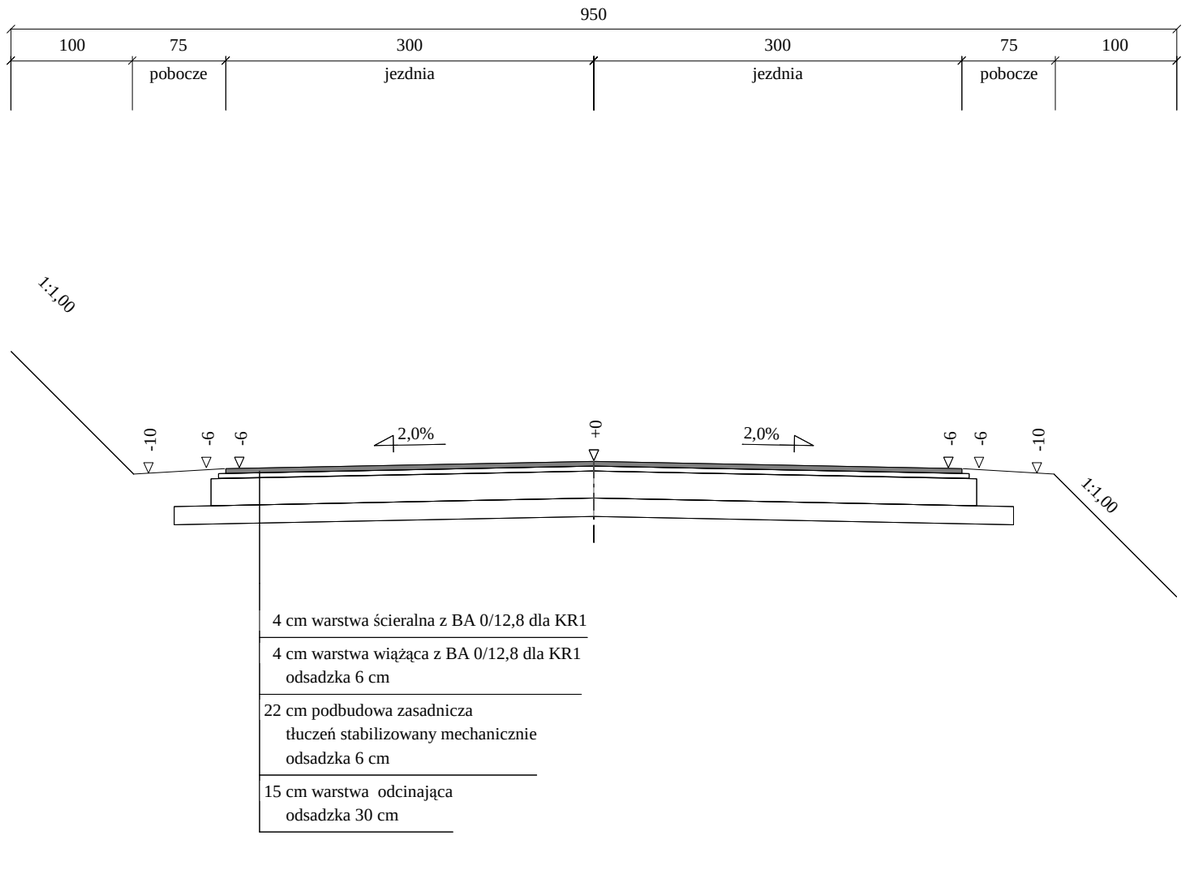


4 cm warstwa ścieralna z BA 0/12,8 dla KR1

4 cm warstwa wiążąca z BA 0/12,8 dla KR1
odsadzka 6 cm

22 cm podbudowa zasadnicza
tłuczeń stabilizowany mechanicznie
odsadzka 6 cm

15 cm warstwa odcinająca
odsadzka 30 cm

utwardzenie poboczy mieszanką gruntu rodzimego i tłucznia wapiennego z rozbiórki istniejacej podbudowy (25% : 75%).

Wykonawca	ZROiD - mgr inż. Edward Grzegorzewski, ul. Łodzka 46/13, 97-300 Piotrków Trybunalski, tel.(044)646-19-31			
Inwestor	Urząd Gminy w Moszczenicy		Umowa OGD 9/2005	
Obiekt	Przebudowa drogi gminnej Białkowice - Gazomia Nowa			
Nazwa rysunku	Przekrój konstrukcyjny w nasy		Rysunek nr 3.2	
Opracował				Załączników
Projektował	mgr inż. Edward Grzegorzewski	Uprawnienia UAN.V. 8388/178/88		Skala 1:50:50
Sprawdził		Uprawnienia		Data 21.05.2007 r.

Program Domino4 - Autor programu: mgr inż. Jarosław GIERBA , ul. Wesoła 23/20, 15-307 Białystok, tel. (085) 742-72-33
Dane wczytano z pliku: F:\PROJEKTY MOSZCZENICA\Białkowice\Białkowice_konstrukcja_2.txt