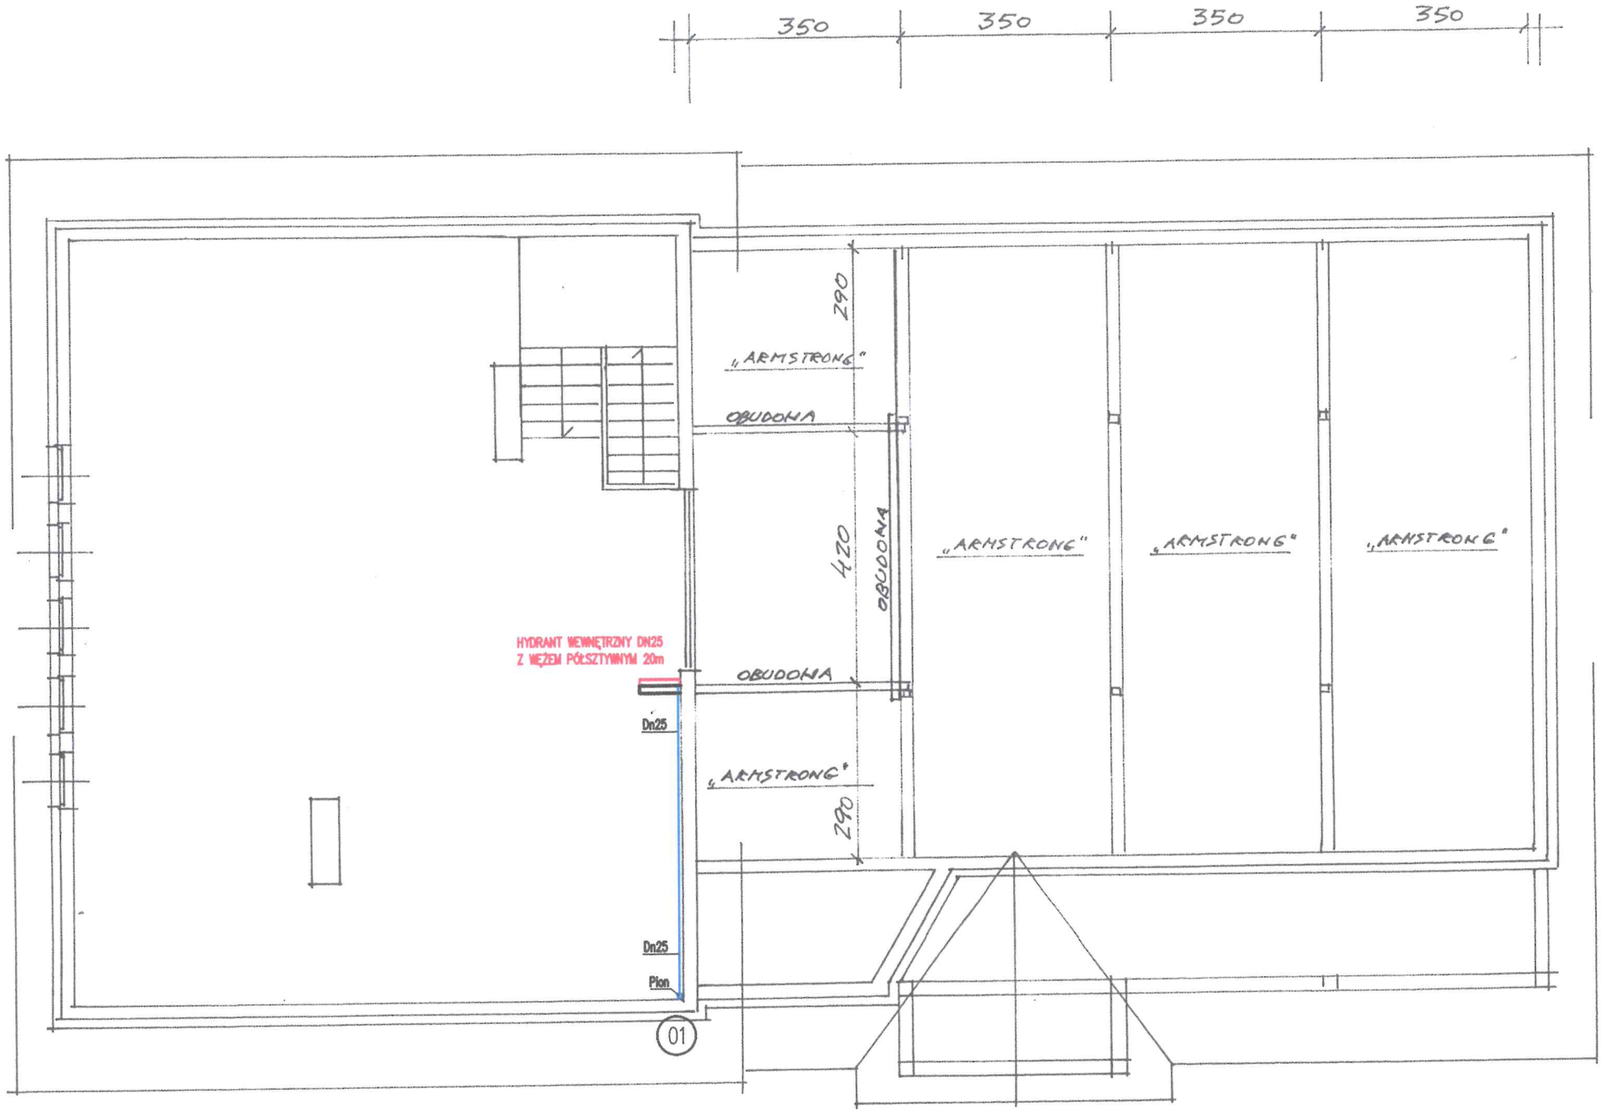


LEGENDA

- INSTALACJA HYDRANTOWA – rury stalowe
- ZMIANA RZĘDNEJ RUROCIĄGU
- ODGAŁĘZIENIE RUROCIĄGU W DÓŁ
- ZMIANA KIERUNKU RUROCIĄGU W DÓŁ
- ZMIANA KIERUNKU RUROCIĄGU W GÓRĘ
- 01 — OZNACZENIE PIONU INSTALACJI WODOCIĄGOWEJ
- Dn40 — OZNACZENIE WYMIARU RUROCIĄGU – instalacja hydrantowa
- HYDRANT DN25

UWAGI:

1. PRZEJŚCIA INSTALACJI PRZEZ PRZEGRODY DLA KTÓRYCH WYMAGANA JEST KLASA ODPORNOŚCI OGNIOWEJ EI60 WYKONAĆ W TECHNOLOGII WŁAŚCIWEJ DLA RODZAJU I ŚREDNICY RUR.

Biuro Projektowe PIPE FLOW
Kamil Różycki
ul.Narutowicza 53/7, 97-300 Piotrków Trybunalski
NIP: 771-224-44-81 REGON: 591882367
tel. 961-66-44-10 e-mail: biuro@ pipeflow.pl

TEMAT:

PROJEKT BUDOWLANY ŚWIETLICY WIEJSKIEJ
GAJKOWICE DZ. 176/2 GM. MOSZCZENICA

TYTUŁ RYSUNKU:

RZUT PODDASZA
INSTALACJA WODY PPOŻ

PROJEKTANT: mgr.inż. Kamil Różycki upr.LOD/0468/POOS/06	DATA: 11.2017	PODPIS:	SKALA: 1:100
SPRAWDZAJĄCY:	DATA:	PODPIS:	NR RYS: WO-110