Profil - oś droga nr 1532E/1 - (4)

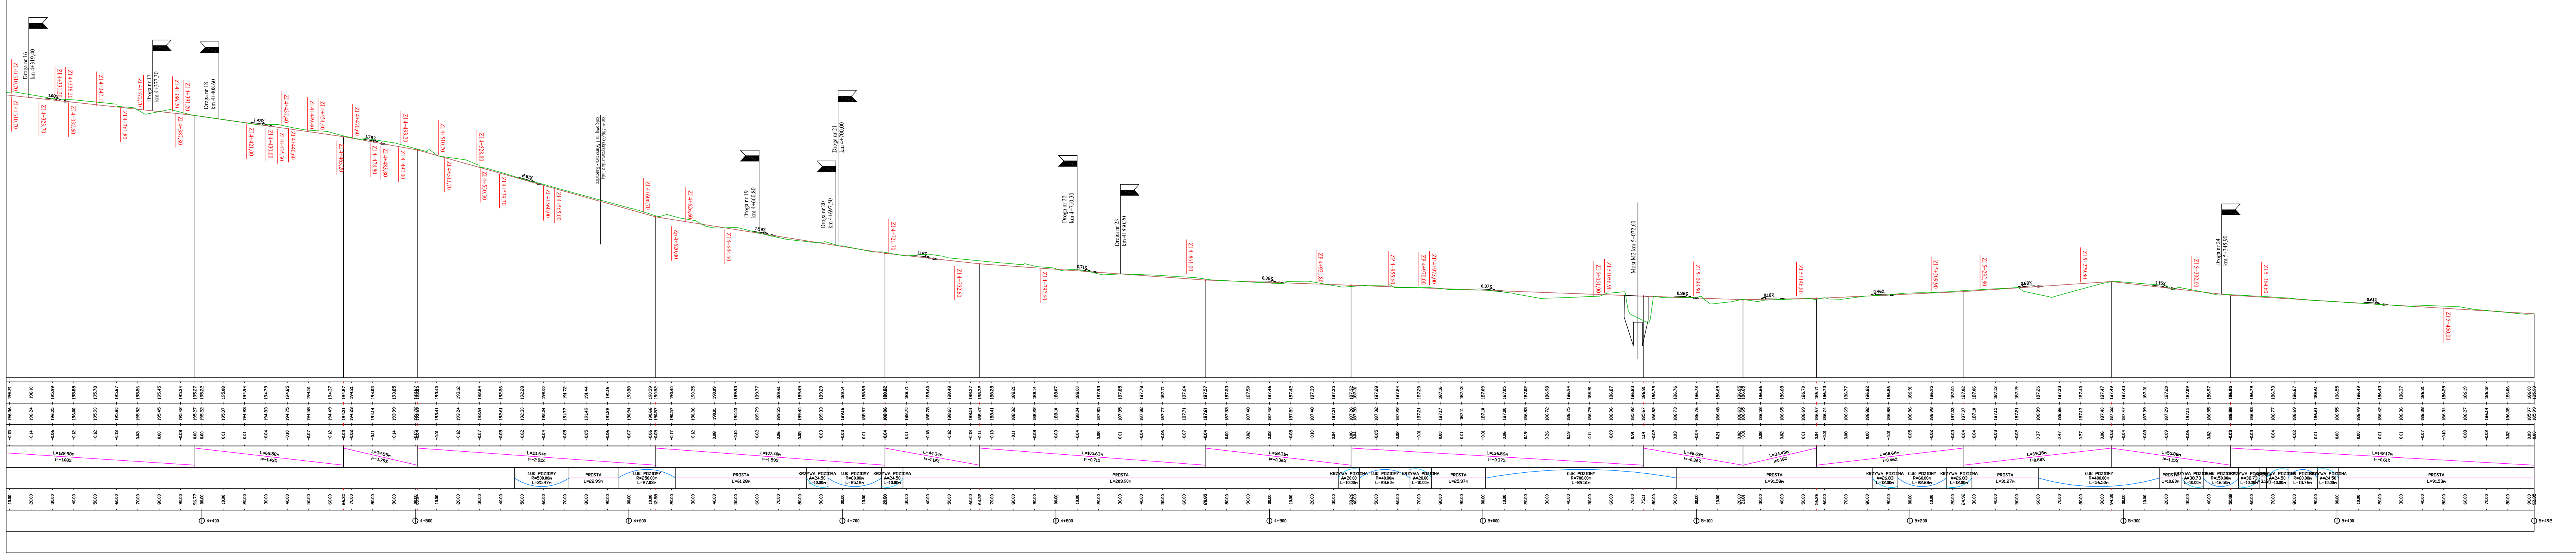
Droga nr 16 km 4+319,40
Droga nr 17 km 4+377,30
Droga nr 18 km 4+408,60
km 4+586,60 skrzyżowanie z linią kolejową nr 1 Warszawa - Katowice
Droga nr 19 km 4+660,80
Droga nr 20 km 4+697,50
Droga nr 21 km 4+700,00
Droga nr 22 km 4+710,30
Droga nr 23 km 4+830,20
Most M2 km 5+072,60
Droga nr 24 km 5+345,90
1.08%
1.43%
1.79%
2.81%
1.59%
1.12%
0.71%
0.36%
0.37%
0.36%
0.18%
0.46%
0.68%
1.15%
0.61%
Zl 4+310,70
Zl 4+323,70
Zl 4+331,20
Zl 4+336,20
Zl 4+337,60
Zl 4+347,10
Zl 4+361,80
Zl 4+372,70
Zl 4+386,20
Zl 4+387,80
Zl 4+391,20
Zl 4+421,00
Zl 4+430,00
Zl 4+435,30
Zl 4+437,40
Zl 4+440,60
Zl 4+449,40
Zl 4+454,40
Zl 4+465,20
Zl 4+470,60
Zl 4+478,80
Zl 4+483,80
Zl 4+492,00
Zl 4+493,20
Zl 4+510,70
Zl 4+513,70
Zl 4+528,80
Zl 4+530,30
Zl 4+539,30
Zl 4+560,00
Zl 4+565,00
Zl 4+606,70
Zp 4+620,00
Zl 4+626,60
Zl 4+644,60
Zl 4+721,70
Zl 4+752,60
Zl 4+792,60
Zl 4+861,00
ZP 4+921,80
ZP 4+955,60
ZP 4+970,00
ZP 4+975,00
Zl 5+051,90
Zl 5+056,90
Zl 5+098,50
Zl 5+146,80
Zl 5+209,90
Zl 5+232,80
Zl 5+279,80
Zl 5+332,00
Zl 5+364,60
Zl 5+450,00
4+400
4+500
4+600
4+700
4+800
4+900
5+000
5+100
5+200
5+300
5+400
5+492
PROSTA
ŁUK POZIOMY
KRZYWA PRZEJŚCIOWA

LEGENDA

🟦	Proj. rów lewostronny
🟩	Proj. rów prawostronny
🟥	Proj. rów obustronny
▬	Proj. niweleta drogi
⚑	Skrzyżowanie z drogą podporządkowaną str. P
⚑	Skrzyżowanie z drogą podporządkowaną str. L

BIURO USŁUG PROJEKTOWYCH	**AZ - PRO** Tomaszów Maz. 97-200 ul. Spalska 112		
OBIEKT ADRES	ROZBUDOWA DROGI GMINNEJ 1532E/1 Rękoraj - Moszczenica		
TREŚĆ	Profil podłużny		
OPRACOWANIE WYKONALI	imię i nazwisko, zakres opracowania	Nr ewid. upr. bud.	Podpis
	mgr inż. Paweł Laśkiewicz	SWK/0048/POOD/13	
	inż. Piotr Fijałkowski		
skala 1:100/1000	Data: 05.2014	Nr rys. 3.4	