

Profil - oś droga nr 1

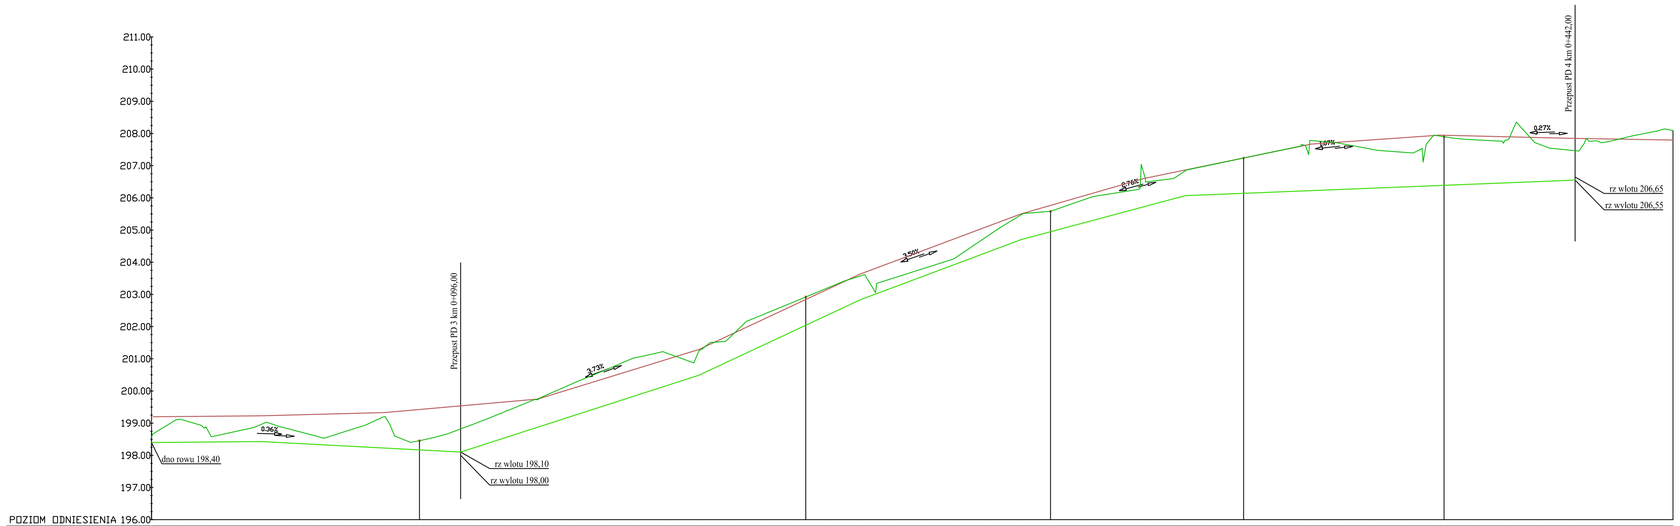

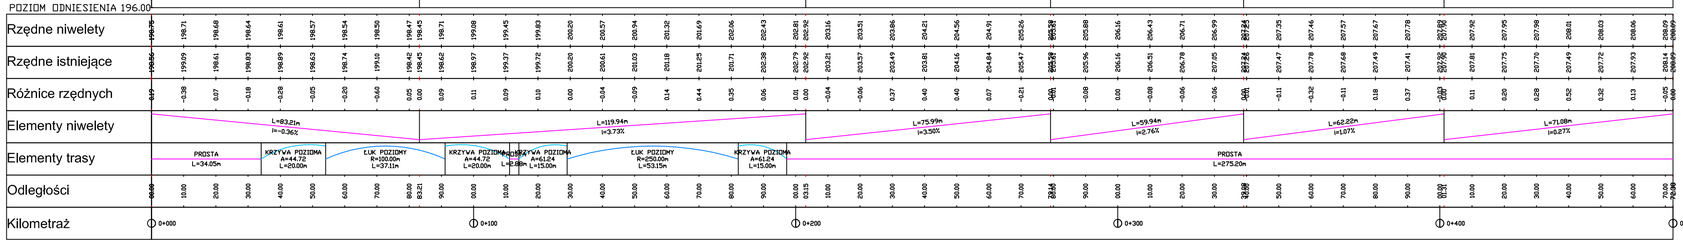

LEGENDA

- Proj. rów lewostronny
- Proj. rów prawostronny
- Proj. rów obustronny
- Proj. niweleta drogi
- Skrzyżowanie z drogą podporządkowaną str. P
- Skrzyżowanie z drogą podporządkowaną str. L

BIURO USŁUG PROJEKTOWYCH	AZ - PRO Tomaszów Maz. 97-200 ul. Spalska 112		
OBIEKT ADRES	ROZBUDOWA DROGI GMINNEJ 1532E/1 Rękoraj - Moszczenica		
TREŚĆ	Profil podłużny		
OPRACOWANIE WYKONALI	Imię i nazwisko, zakres opracowania	Nr ewid. upr. bud.	Podpis
	mgr inż. Paweł Laśkiewicz	SWK/0046/POOD/13	
	inż. Piotr Fijałkowski		
skala 1:100/1000	Data: 05.2014	Nr rys. 3.5	