

PRZEKRÓJ NORMALNY


od km 0+000,00 do km 0+756,23

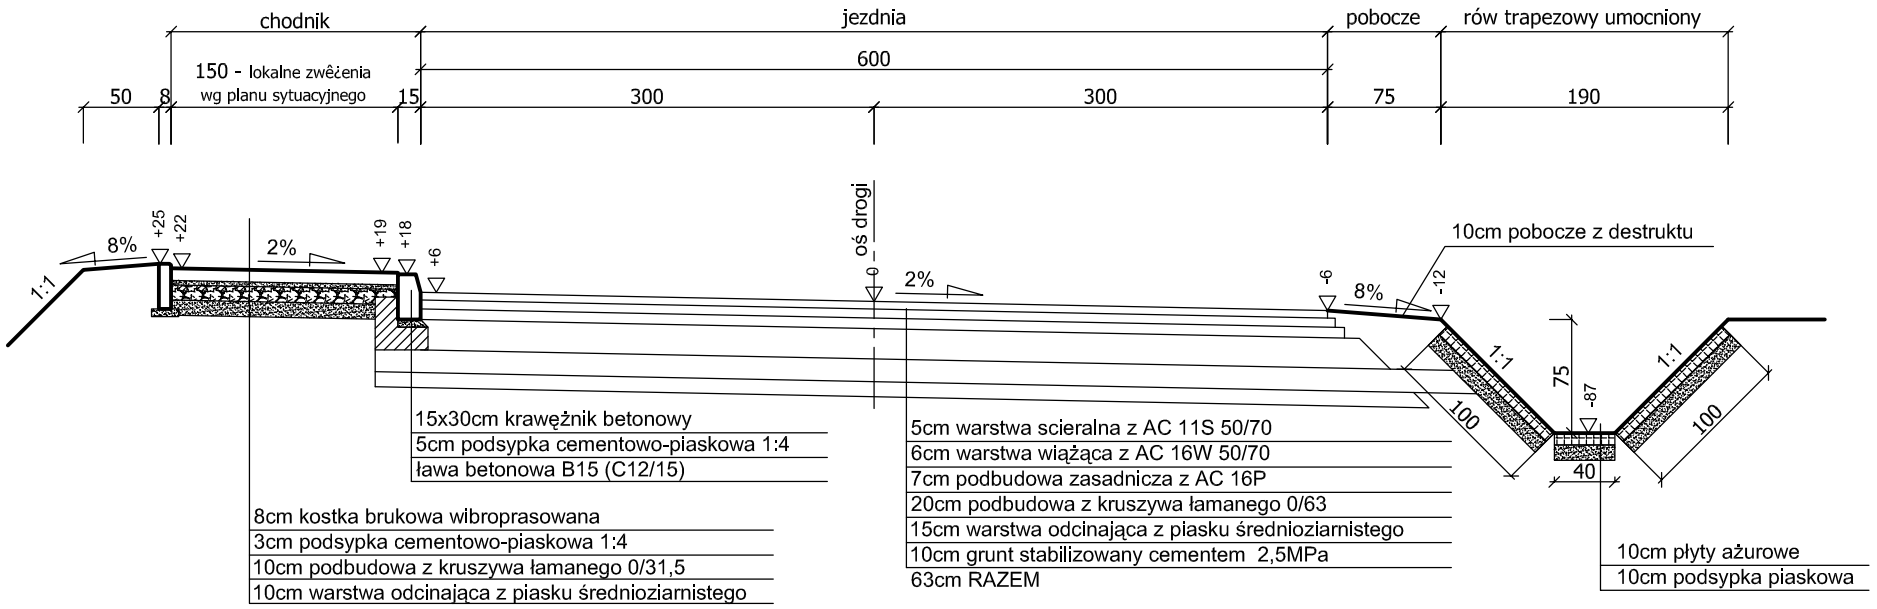

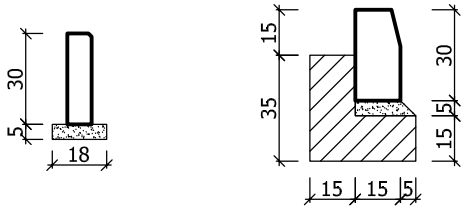

PRZEKRÓJ NORMALNY

od km 0+756,23 do km 2+220,00

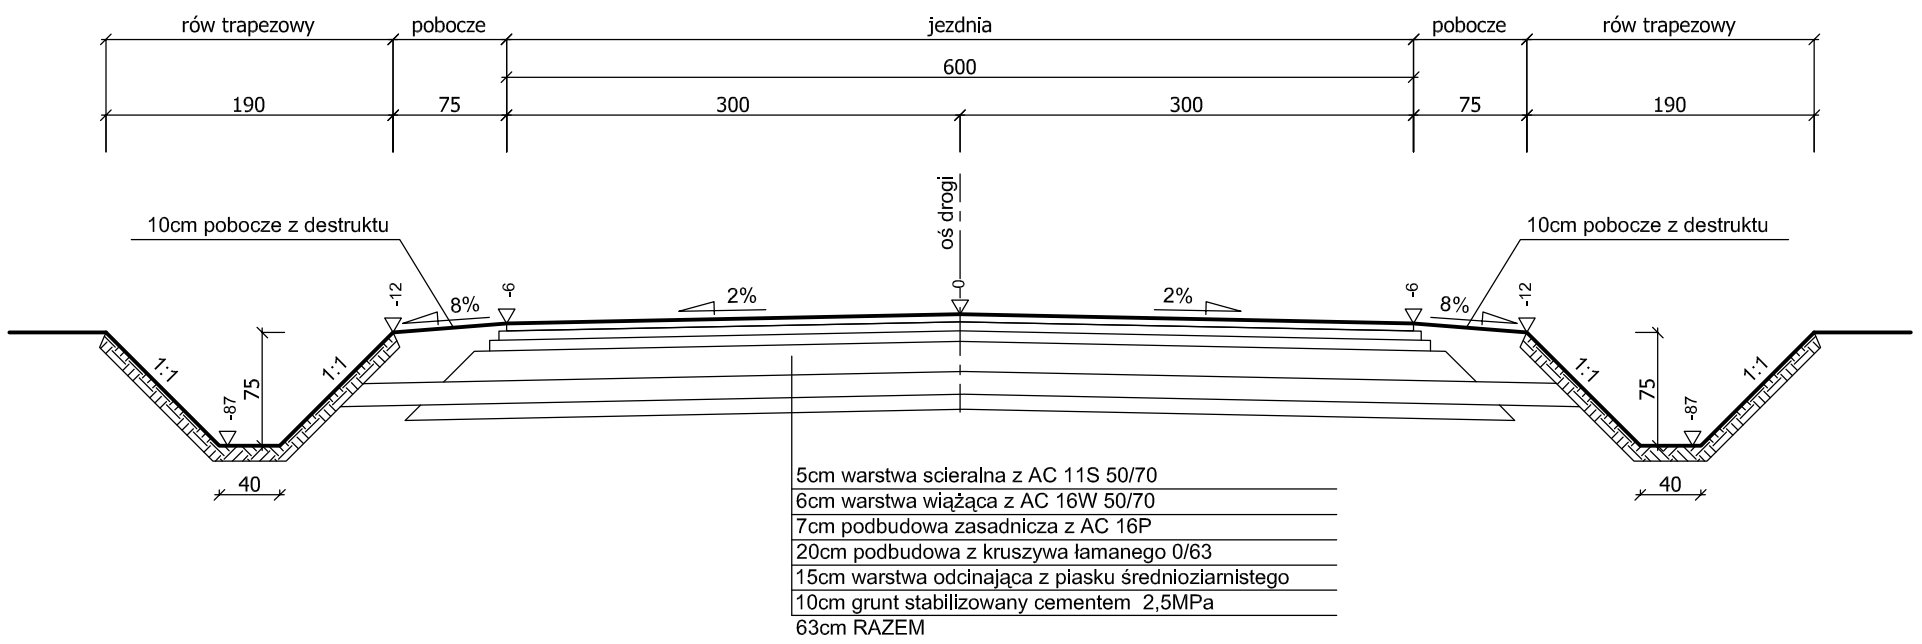

BIURO USŁUG PROJEKTOWYCH	*AZ - PRO* Tomaszów Maz. 97-200 ul. Spalska 112		
OBIEKT ADRES	ROZBUDOWA DROGI GMINNEJ 1532E/1 Rękoraj - Moszczenica		
TREŚĆ	Przekrój normalny		
OPRACOWANIE WYKONALI	Imię i nazwisko, zakres opracowania	Nr ewid. upr. bud.	Podpis
	PROJEKTANT mgr inż. Paweł Laśkiewicz	SWK/0048/POOD/13	
	ASYSTENT PROJEKTANTA inż. Piotr Fijałkowski	Asystent proj.	
Skala: 1:50	Data: 05.2014	Nr rys. 4.1	