


PRZEKRÓJ NORMALNY

od km 2+220,00 do km 3+850,00

w miejscach występowania rowu po str. prawej

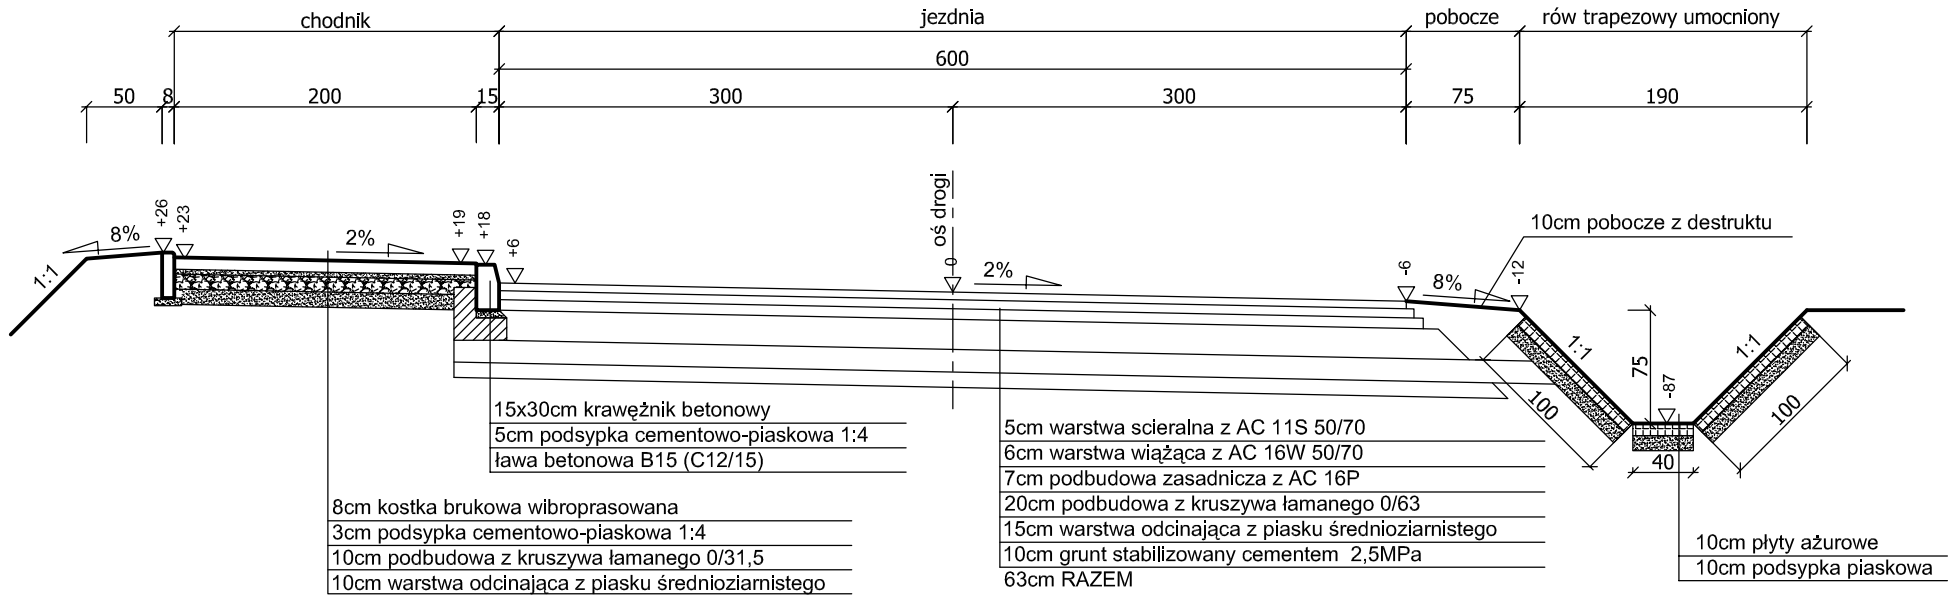

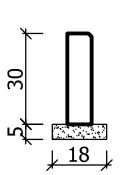


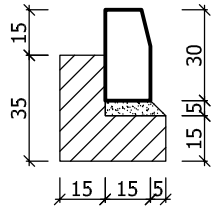

PRZEKRÓJ NORMALNY

od km 2+220,00 do km 3+850,00

w miejscach występowania ścieku korytkowego po str. prawej

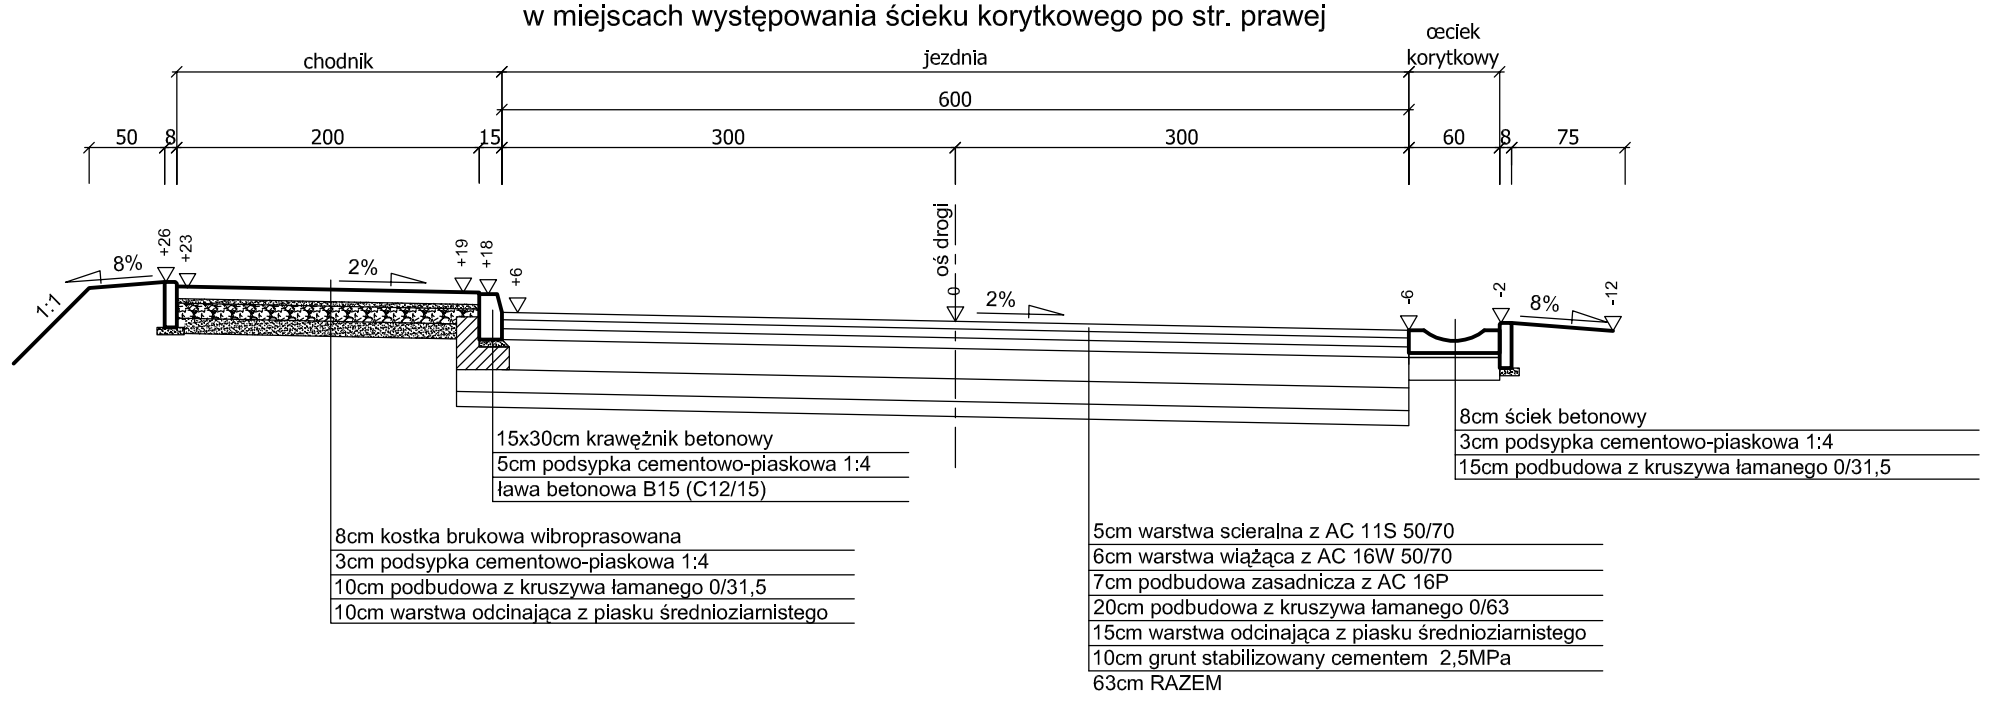

BIURO USŁUG PROJEKTOWYCH

AZ - PRO

Tomaszów Maz. 97-200
ul. Spalska 112

OBIEKT ADRES	ROZBUDOWA DROGI GMINNEJ 1532E/1 Rękoraj - Moszczenica		
TREŚĆ	Przekrój normalny		
OPRACOWANIE WYKONALI	Imię i nazwisko, zakres opracowania	Nr ewid. upr. bud.	Podpis
	PROJEKTANT mgr inż. Paweł Laśkiewicz	SWK/0048/POOD/13	
	ASYSTENT PROJEKTANTA inż. Piotr Fijałkowski	Asystent proj.	
Skala: 1:50	Data: 05.2014	Nr rys. 4.2	