
PRZEKRÓJ NORMALNY


Droga nr 1

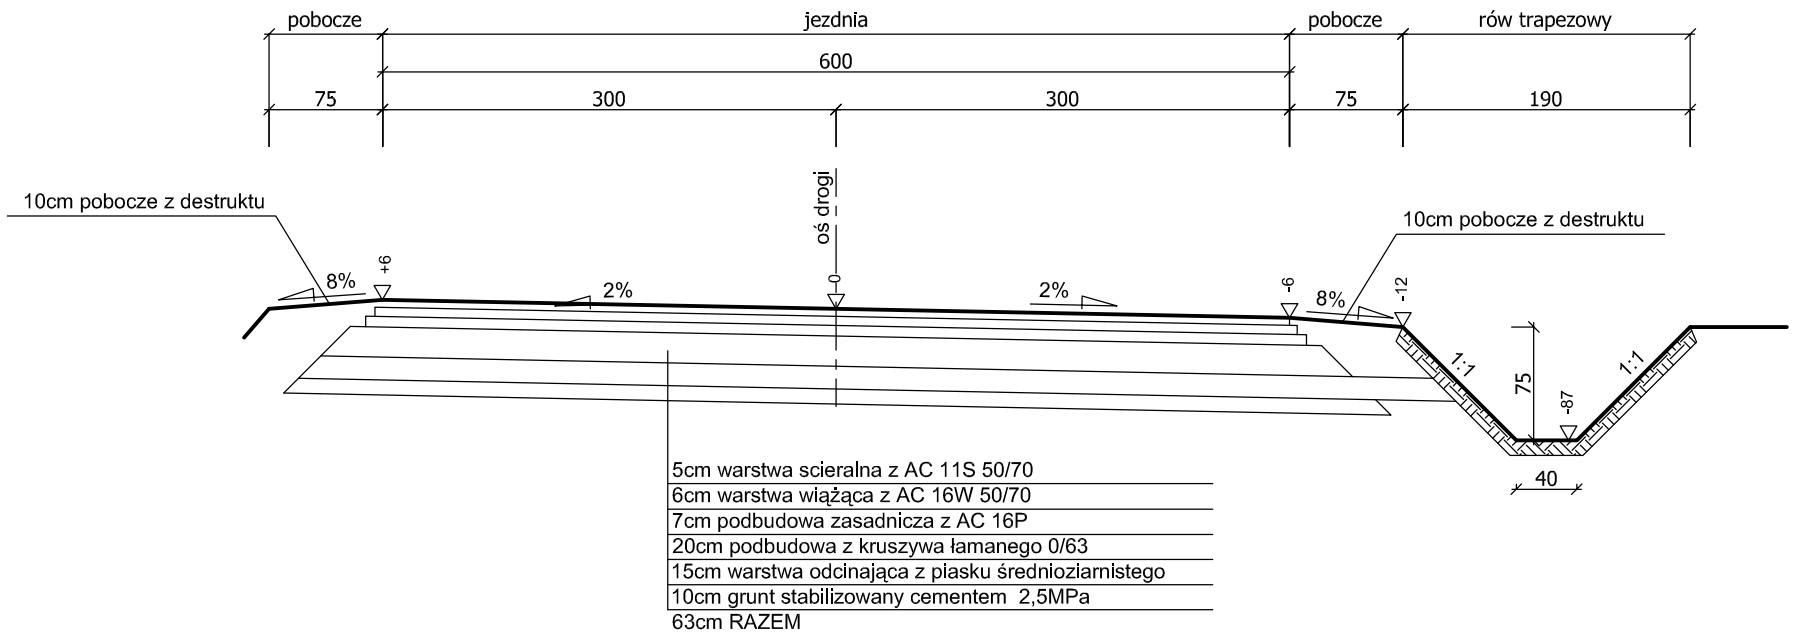

5cm warstwa scieralna z AC 11S 50/70
6cm warstwa wiążąca z AC 16W 50/70
7cm podbudowa zasadnicza z AC 16P
20cm podbudowa z kruszywa łamanego 0/63
15cm warstwa odcinająca z piasku średnioziarnistego
10cm grunt stabilizowany cementem 2,5MPa
63cm RAZEM

PRZEKRÓJ NORMALNY

Droga nr 6

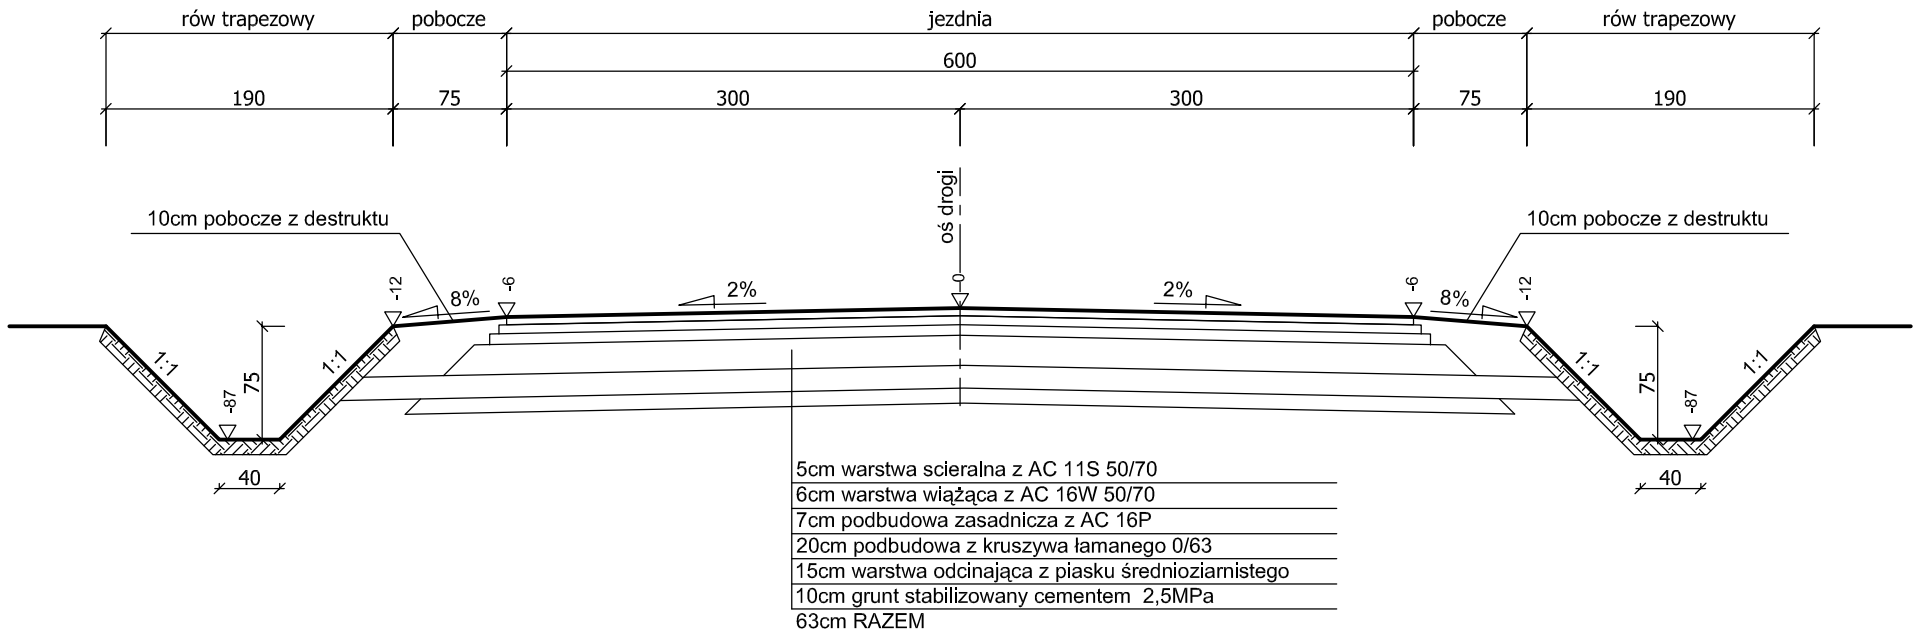

5cm warstwa scieralna z AC 11S 50/70
6cm warstwa wiążąca z AC 16W 50/70
7cm podbudowa zasadnicza z AC 16P
20cm podbudowa z kruszywa łamanego 0/63
15cm warstwa odcinająca z piasku średnioziarnistego
10cm grunt stabilizowany cementem 2,5MPa
63cm RAZEM

BIURO USŁUG PROJEKTOWYCH	*AZ - PRO* Tomaszów Maz. 97-200 ul. Spalska 112		
OBIEKT ADRES	ROZBUDOWA DROGI GMINNEJ 1532E/1 Rękoraj - Moszczenica		
TREŚĆ	Przekrój normalny		
OPRACOWANIE WYKONALI	Imię i nazwisko, zakres opracowania	Nr ewid. upr. bud.	Podpis
	PROJEKTANT mgr inż. Paweł Laśkiewicz	SWK/0048/POOD/13	
	ASYSTENT PROJEKTANTA inż. Piotr Fijałkowski	Asystent proj.	
Skala: 1:50	Data: 05.2014	Nr rys. 4.3	