


PRZEPUST DROGOWY

PD4 km 0+442,00 - droga nr 1

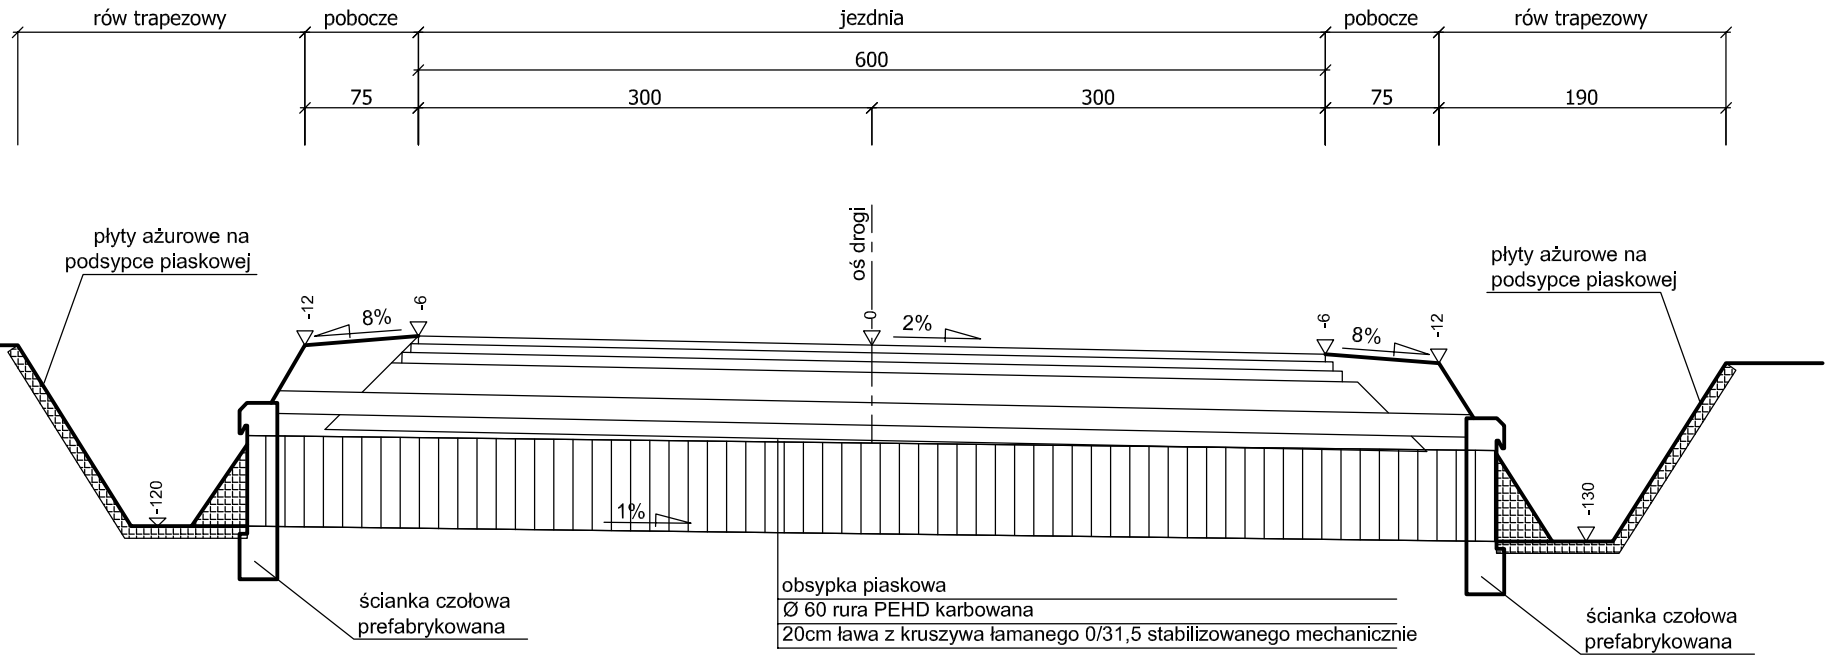

Zestawieniowa tabela przepustów								
Nr przepustu	Pikietaż (km)	Strona wlotu/wylotu	Rzędna wlotu	Rzędna wylotu	Dł. przepustu (m)	Spadek podłużny	Współrzędna wlotu	Współrzędna wylotu
PD4	0+442,00	L/P	206,65	206,55	8,00	1%	N 51°30'41,62" E 19°39'0,05"	N 51°30'41,71" E 19°39'0,35"

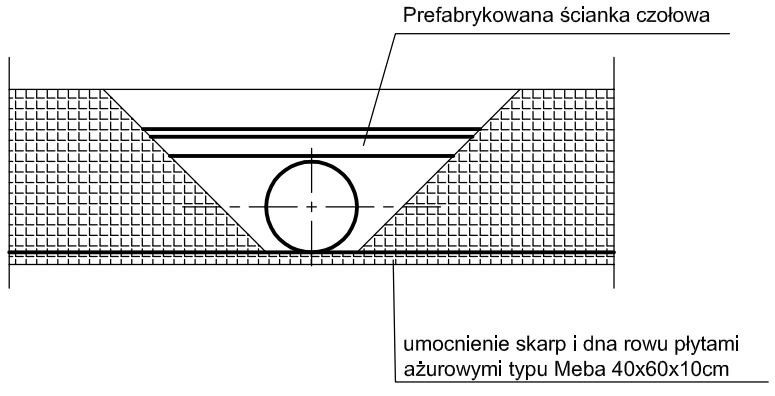

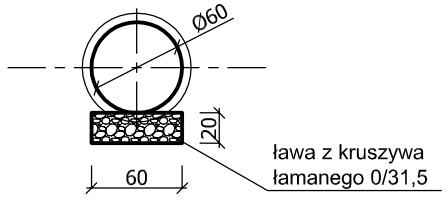

BIURO USŁUG PROJEKTOWYCH	AZ - PRO Tomaszów Maz. 97-200 ul. Spalska 112		
OBIEKT ADRES	ROZBUDOWA DROGI GMINNEJ 1532E/1 Rękoraj - Moszczenica		
TREŚĆ	Przepust drogowy		
OPRACOWANIE WYKONALI	Imię i nazwisko, zakres opracowania	Nr ewid. upr. bud.	Podpis
	PROJEKTANT mgr inż. Paweł Laśkiewicz	SWK/0048/POOD/13	
	ASYSTENT PROJEKTANTA inż. Piotr Fijałkowski	Asystent proj.	
Skala: 1:50	Data: 05.2014	Nr rys. 5.2	