


PRZEPUST DROGOWY

PD6 km 1+180,00

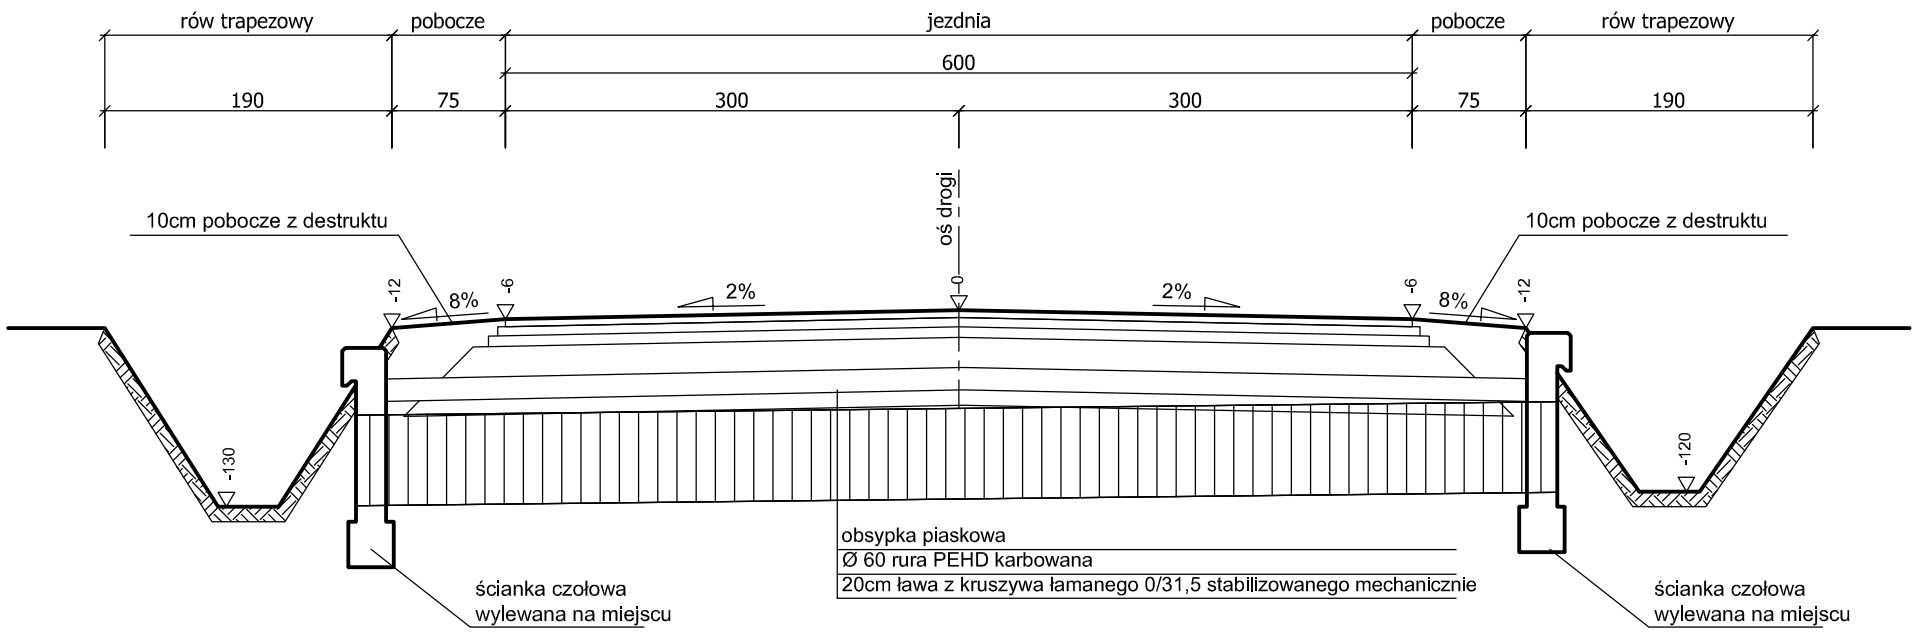

Zestawieniowa tabela przepustów								
Nr przepustu	Pikietaż (km)	Strona wlotu/wylotu	Rzędna wlotu	Rzędna wylotu	Dł. przepustu (m)	Spadek podłużny	Współrzędna wlotu	Współrzędna wylotu
PD6	1+180,00	P/L	196,30	196,20	9,00	1%	N 51°30'25,13" E 19°39'26,39"	N 51°30'25,00" E 19°39'27,02"

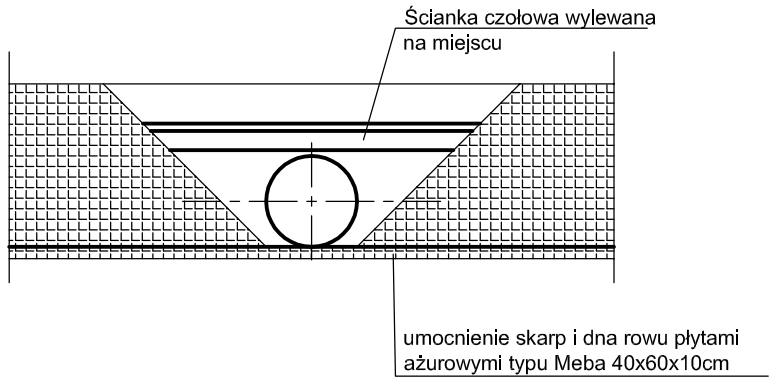

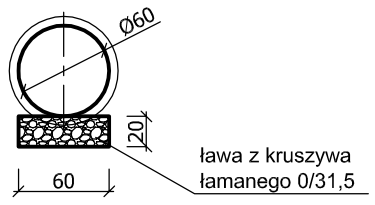

BIURO USŁUG PROJEKTOWYCH

AZ - PRO
Tomaszów Maz. 97-200
ul. Spalska 112

OBIEKT ADRES	ROZBUDOWA DROGI GMINNEJ 1532E/1 Rękoraj - Moszczenica
TREŚĆ	Przepust drogowy

OPRACOWANIE WYKONALI	Imię i nazwisko, zakres opracowania	Nr ewid. upr. bud.	Podpis
	PROJEKTANT mgr inż. Paweł Laśkiewicz	SWK/0048/POOD/13	
	ASYSTENT PROJEKTANTA inż. Piotr Fijałkowski	Asystent proj.	

Skala: 1:50	Data: 05.2014	Nr rys. 5.3