

PRZEPUST DROGOWY

PD11 km 2+535,90

PD12 km 2+550,70

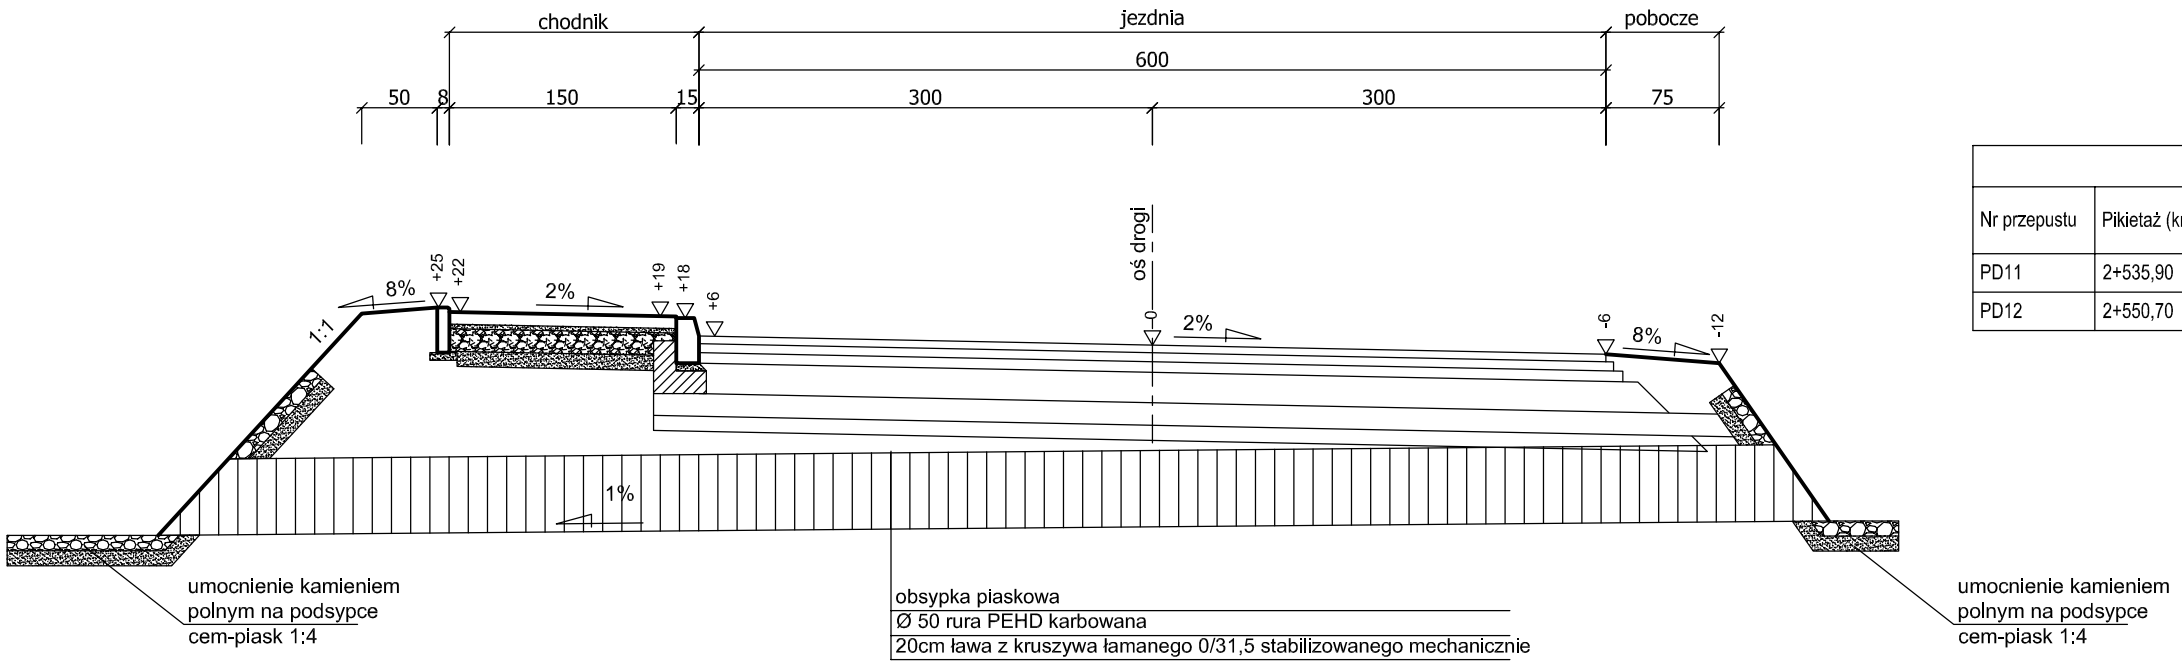

Zestawieniowa tabela przepustów								
Nr przepustu	Pikietaż (km)	Strona wlotu/wylotu	Rzędna wlotu	Rzędna wylotu	Dł. przepustu (m)	Spadek podłużny	Współrzędna wlotu	Współrzędna wylotu
PD11	2+535,90	P/L	193,10	192,95	15,00	1%	N 51°30'23,50" E 19°40'23,79"	N 51°30'23,89" E 19°40'23,96"
PD12	2+550,70	P/L	193,20	192,95	17,00	1,5%	N 51°30'23,92" E 19°40'24,89"	N 51°30'23,98" E 19°40'23,96"

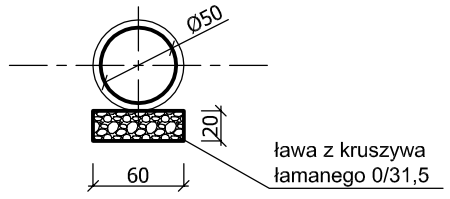

BIURO USŁUG PROJEKTOWYCH	*AZ - PRO* Tomaszów Maz. 97-200 ul. Spalska 112		
OBIEKT ADRES	ROZBUDOWA DROGI GMINNEJ 1532E/1 Rękoraj - Moszczenica		
TREŚĆ	Przepust drogowy		
OPRACOWANIE WYKONALI	Imię i nazwisko, zakres opracowania	Nr ewid. upr. bud.	Podpis
	PROJEKTANT mgr inż. Paweł Laśkiewicz	SWK/0048/POOD/13	
	ASYSTENT PROJEKTANTA inż. Piotr Fijałkowski	Asystent proj.	
Skala: 1:50	Data: 05.2014	Nr rys. 5.6	