

ZJAZD DO POSESJI PRZEZ RÓW

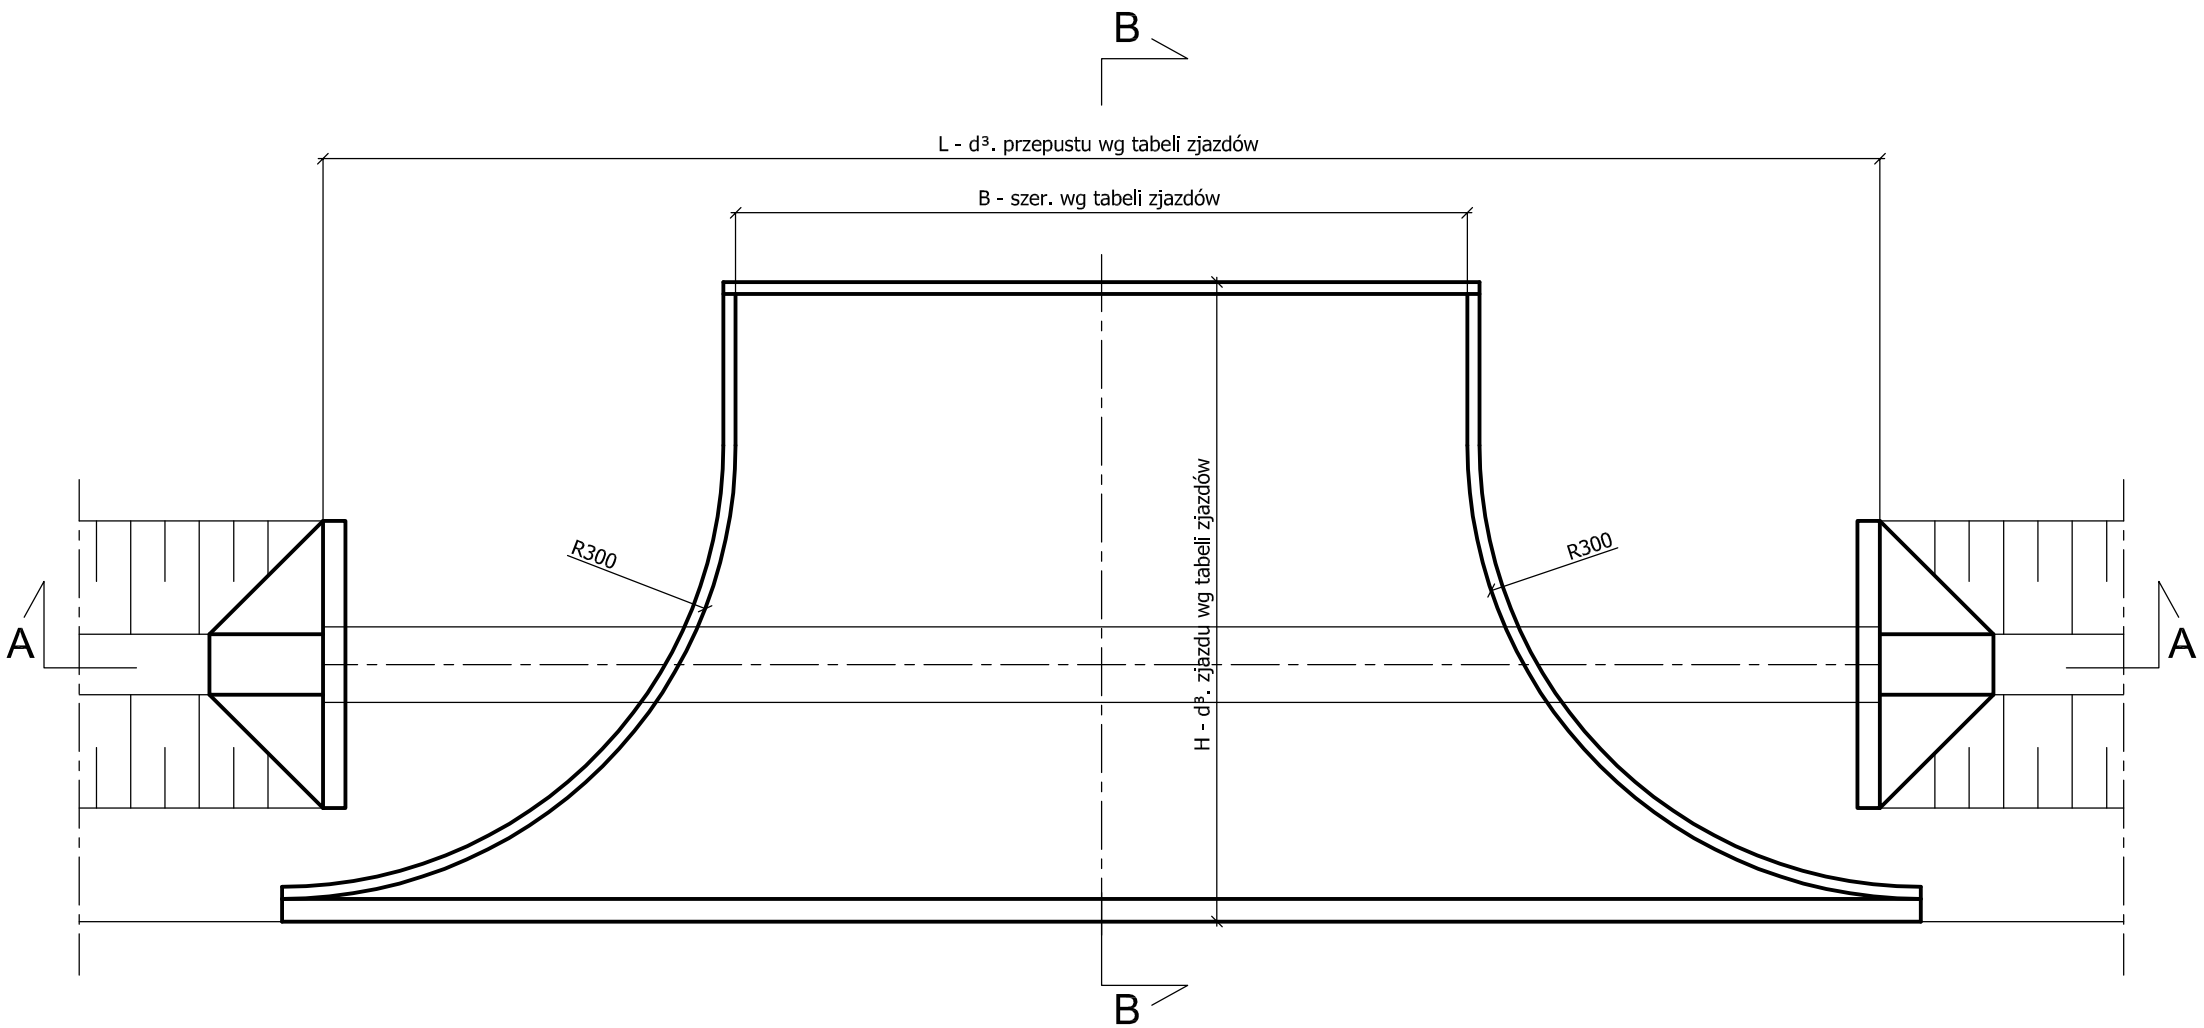



B - B

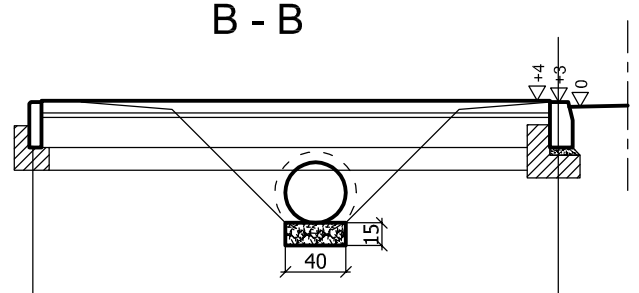


15x30cm krawężnik betonowy
5cm podsypka cementowo-piaskowa 1:4
ława betonowa B15 (C12/15)

8x30cm obrzeże betonowe
3cm podsypka cementowo-piaskowa 1:4
ława betonowa B15 (C12/15)

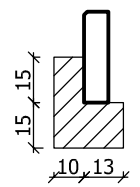

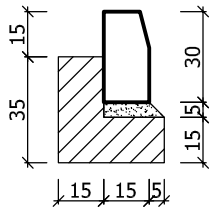

A - A

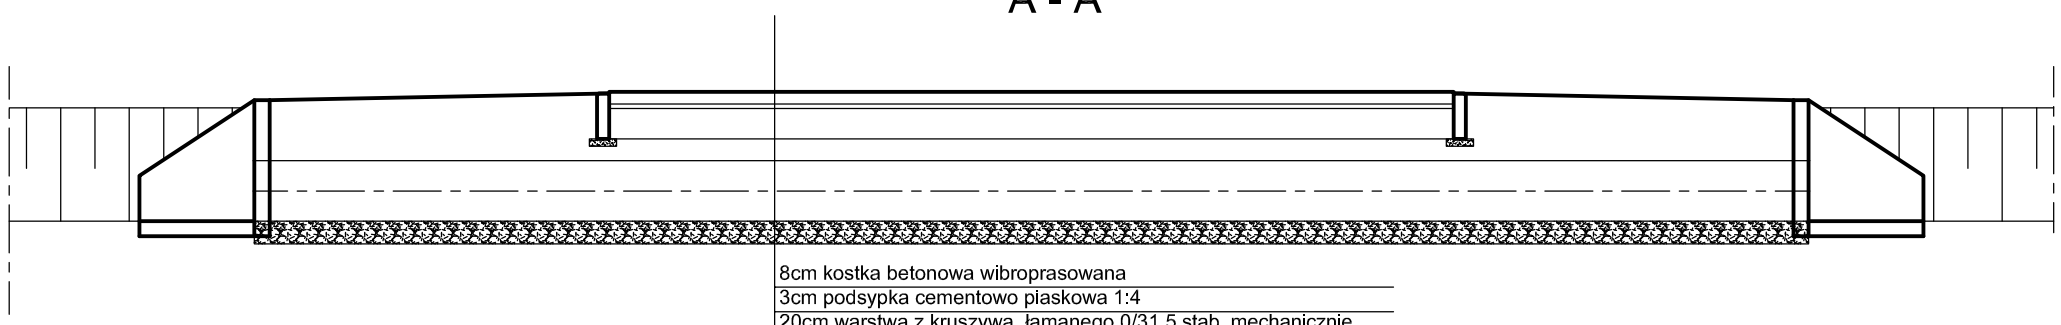

8cm kostka betonowa wibroprasowana
3cm podsypka cementowo piaskowa 1:4
20cm warstwa z kruszywa łamanego 0/31,5 stab. mechanicznie
10cm warstwa odcinająca z piasku średnioziarnistego
obsypka piaskowa
Ø 40 rura PEHD karbowana X-Stream
15cm warstwa podsypki wspierającej z kruszywa łamanego 0/31,5 stabilizowanego mechanicznie

BIURO USŁUG PROJEKTOWYCH

AZ - PRO
Tomaszów Maz. 97-200
ul. Spalska 112

OBIEKT ADRES	ROZBUDOWA DROGI GMINNEJ 1532E/1 Rękoraj - Moszczenica
TREŚĆ	Przepust pod zjazdami do posesji

OPRACOWANIE WYKONALI	Imię i nazwisko, zakres opracowania	Nr ewid. upr. bud.	Podpis
	PROJEKTANT mgr inż. Paweł Laśkiewicz	SWK/0048/POOD/13	
	ASYSTENT PROJEKTANTA inż. Piotr Fijałkowski	Asystent proj.	

Skala: 1:50	Data: 05.2014	Nr rys. 6.1