


ZJAZD NA POLE PRZEZ RÓW

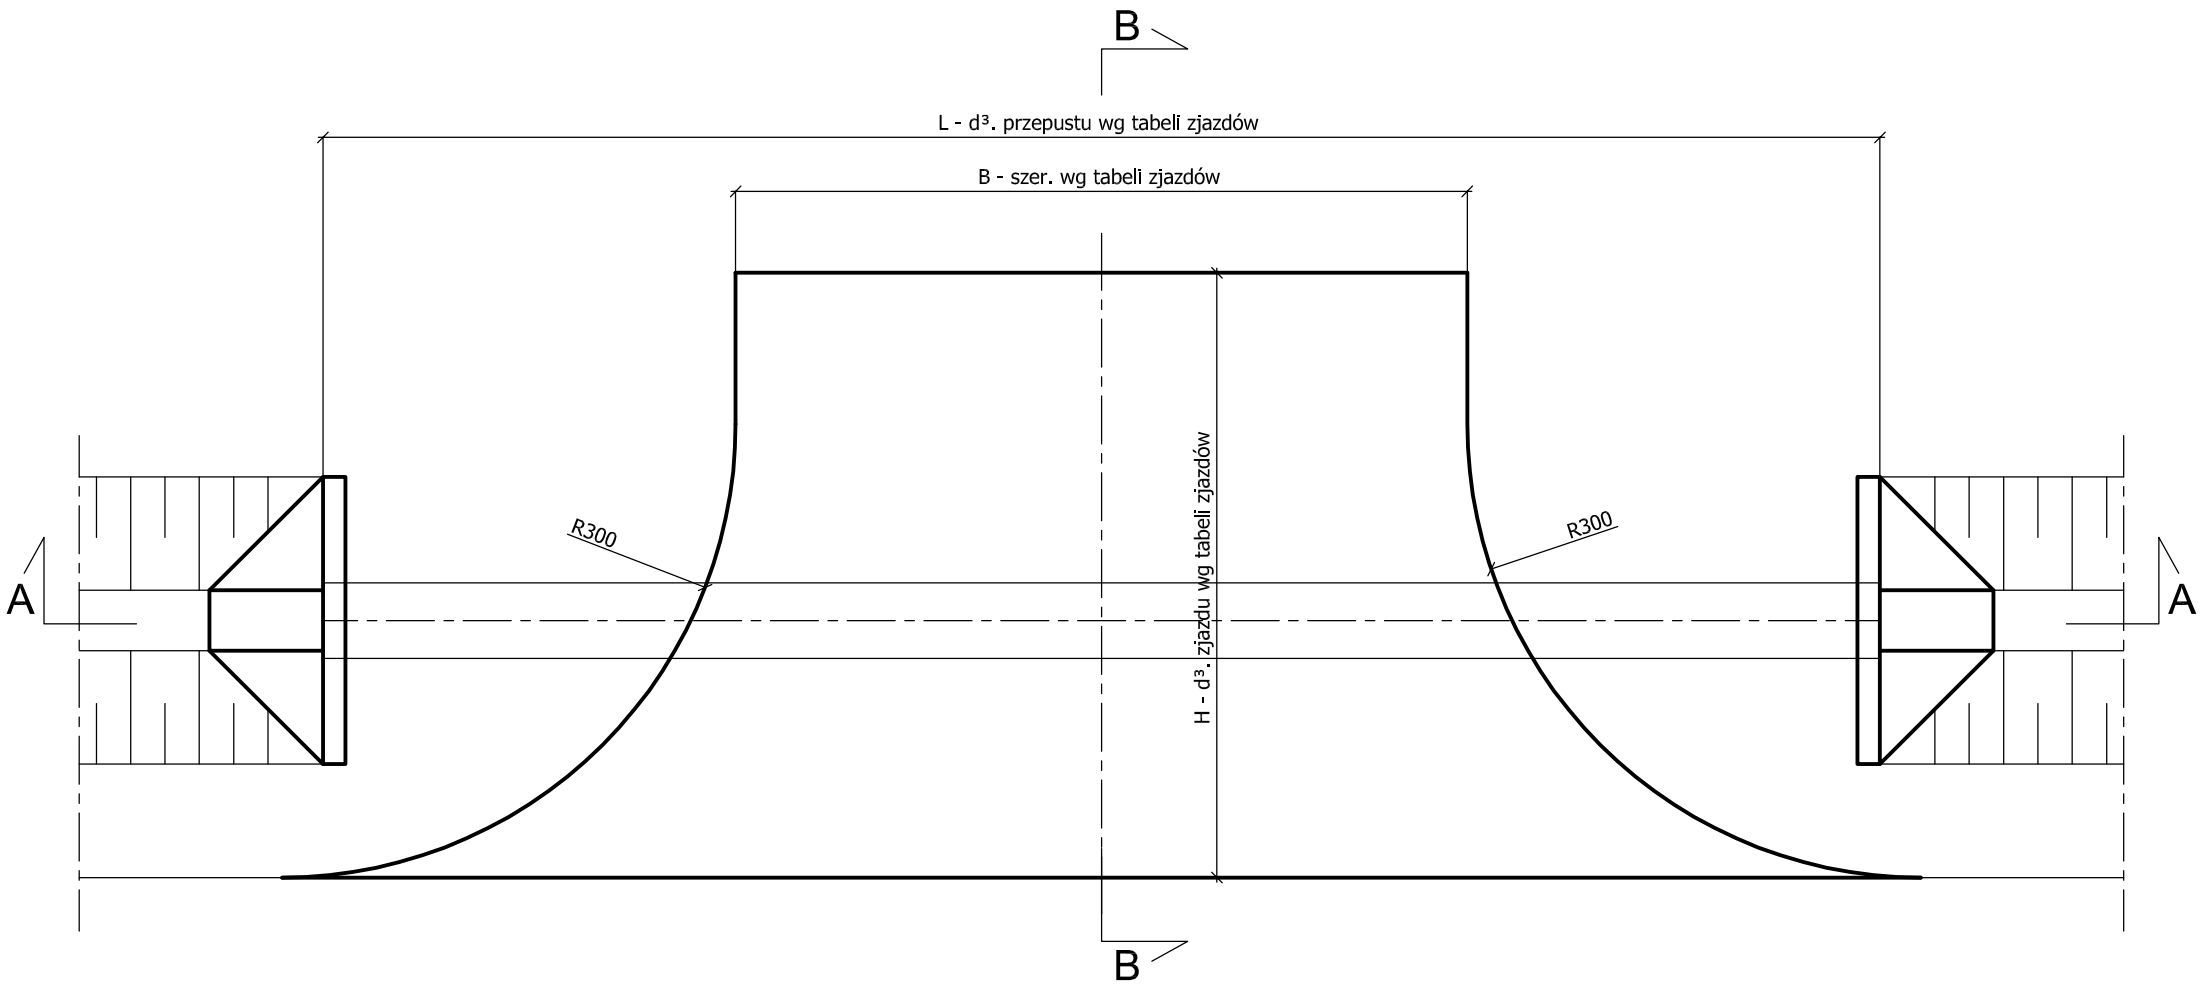

B - B

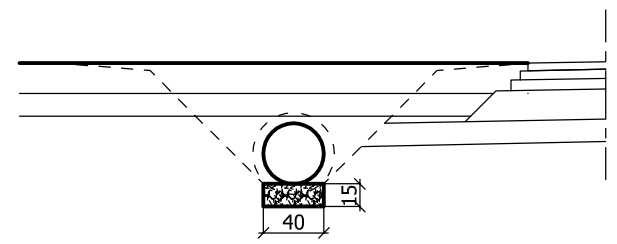

A - A

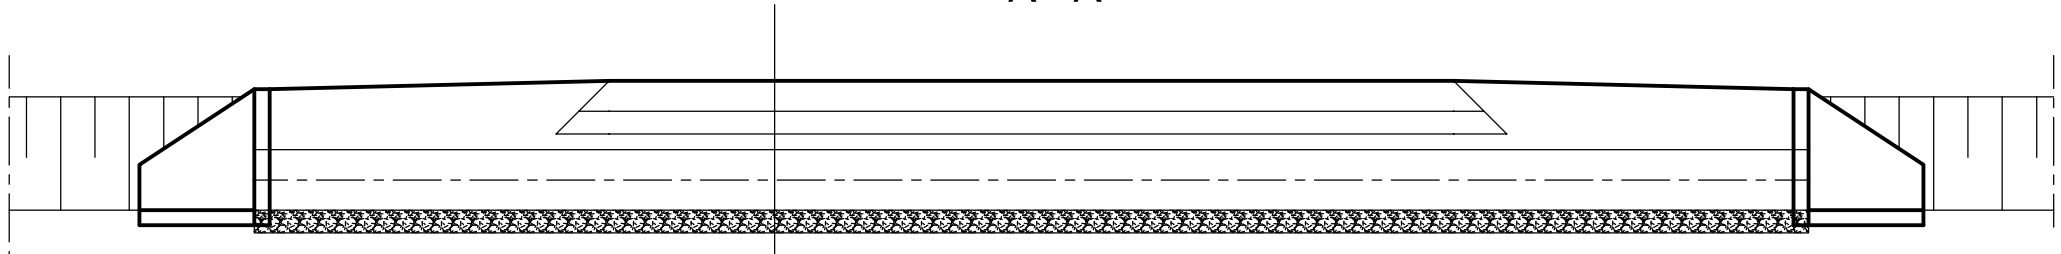

20cm kruszywo łamane stabilizowane mechanicznie
15cm grunt stabilizowany cementem 2,5MPa20cm warstwa z obsypka piaskowa
Ø 40 rura PEHD karbowana X-Stream
15cm warstwa podsypki wspierającej z kruszywa łamanego 0/31,5 stabilizowanego mechanicznie

BIURO USŁUG PROJEKTOWYCH

AZ - PRO
Tomaszów Maz. 97-200
ul. Spalska 112

OBIEKT ADRES	ROZBUDOWA DROGI GMINNEJ 1532E/1 Rękoraj - Moszczenica		
TREŚĆ	Przepust pod zjazdami na pola		
OPRACOWANIE WYKONALI	Imię i nazwisko, zakres opracowania	Nr ewid. upr. bud.	Podpis
	PROJEKTANT mgr inż. Paweł Laśkiewicz	SWK/0048/POOD/13	
	ASYSTENT PROJEKTANTA inż. Piotr Fijałkowski	Asystent proj.	

Skala: 1:50 | Data: 05.2014 | Nr rys. 6.2