


WIDOK Z BOKU

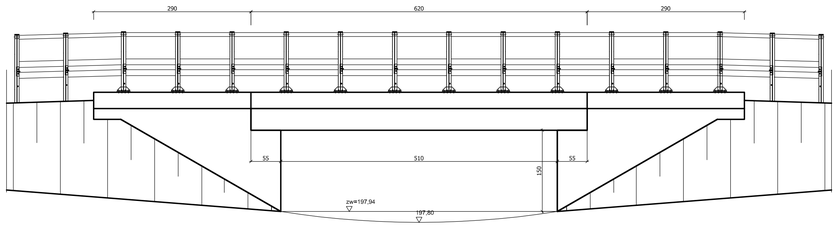

PRZEKRÓJ POPRZECZNY W OSI MOSTU

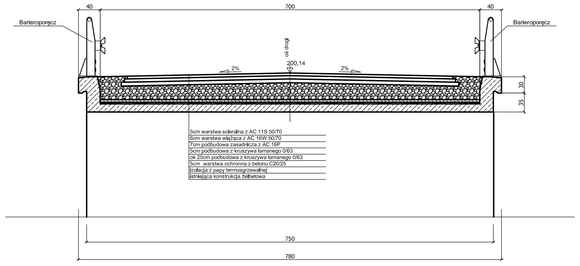

WIDOK Z GÓRY

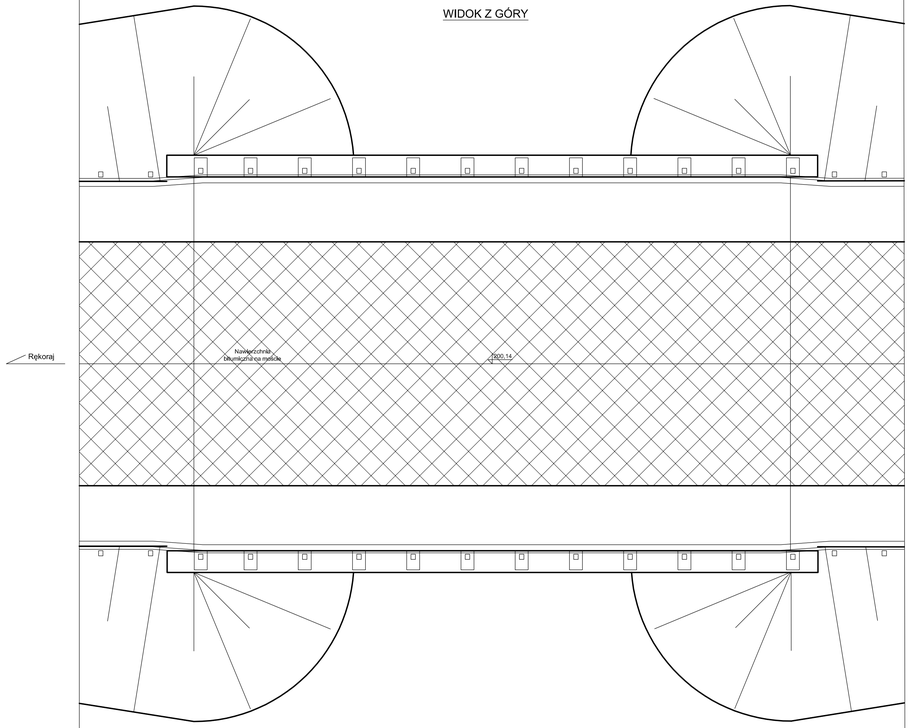

BIURO USŁUG PROJEKTOWYCH	*AZ - PRO* Tomaszów Maz. 97-200 ul. Spalska 112		
OBIEKT ADRES	ROZBUDOWA DROGI GMINNEJ 1532E/1 Rękoraj - Moszczenica		
TREŚĆ	MOST M1 stan projektowany		
OPRACOWANIE WYKONALI	Imię i nazwisko, zakres opracowania	Nr ewid. upr. bud.	Podpis
	mgr inż. Paweł Laśkiewicz	SWK/0046/POOD/13	
	Inż. Piotr Fijałkowski		
skala 1:50	Data: 05.2014	Nr rys. 8.1	