


## WIDOK Z BOKU

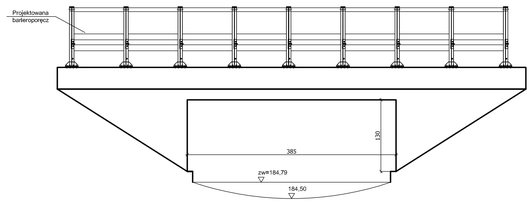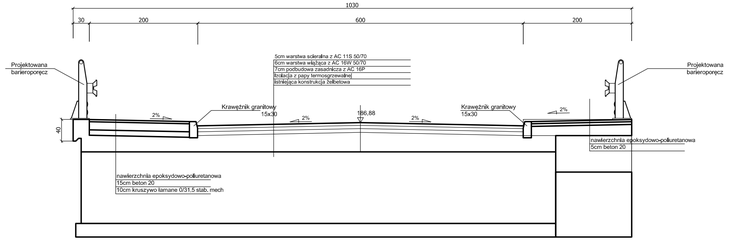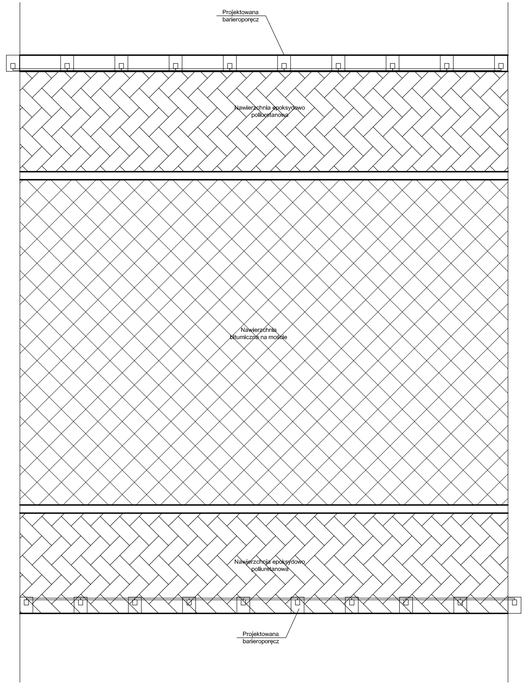


| | | | |
|---|---|---|---|
| BIURO USŁUG PROJEKTOWYCH | *AZ - PRO*<br>Tomaszów Maz. 97-200<br>ul. Spalska 112 | | |
| OBIEKT ADRES | ROZBUDOWA DROGI GMINNEJ 1532E/1<br>Rękoraj - Moszczenica | | |
| TREŚĆ | MOST M2 stan projektowany | | |
| | Imię i nazwisko, zakres opracowania | Nr ewid. upr. bud. | Podpis |
| OPRACOWANIE WYKONALI | mgr inż.<br>Paweł Laśklewicz | SWK/0046/POOD/13 | |
| | Inż. Piotr Fijałkowskł | | |
| skala 1:50 | Data: 05.2014 | Nr rys. 8.2 | |