
4c

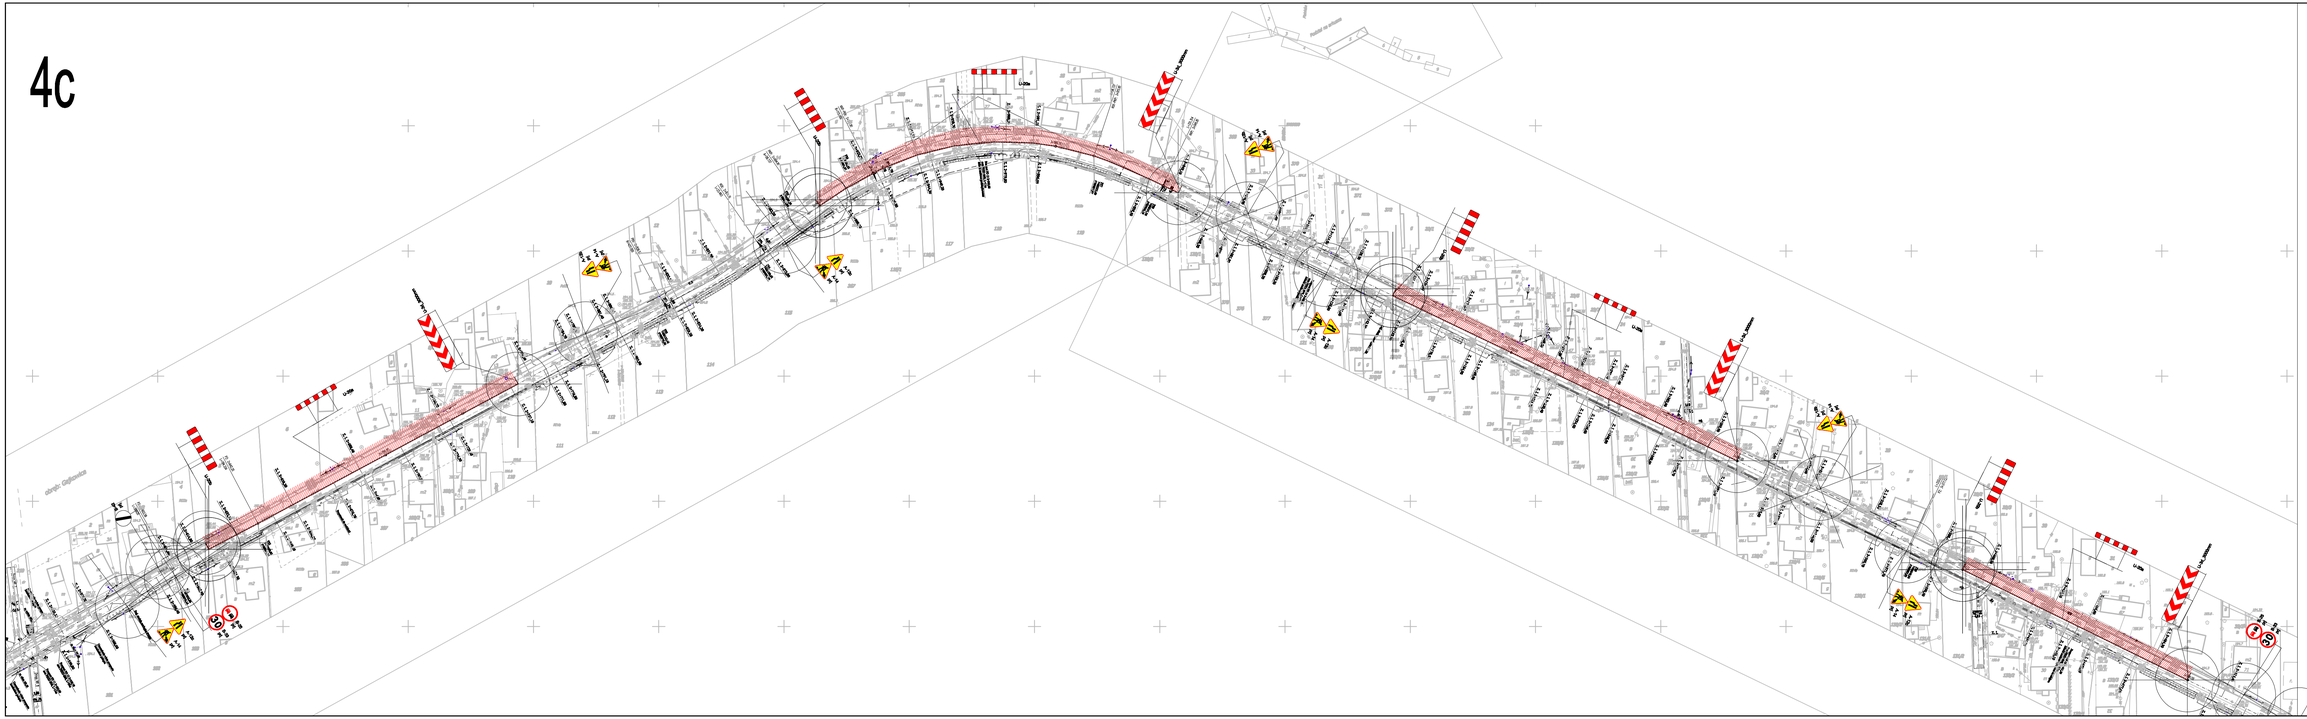

"AZ-PRO" BIURO USŁUG PROJEKTOWYCH
ul. Spalska 112 97-200 Tomaszów Maz.
tel. 0-44/ 725-63-75 faks 0-44/ 725-63-75 e-mail: biuro_projektowe@op.pl

ROZBUDOWA DROGI GMINNEJ RĘKORAJ - MOSZCZENICA

DROGA GMINNA NR 1532E GM. MOSZCZENICA; POWIAT PIOTRKOWSKI WOJ. ŁÓDZKIE

DROGA GMINNA NR 1532E

PROJEKT BUDOWLANY

TYMCZASOWA ORGANIZACJA RUCHU

DROGOWA

ZAKRES / AUTOR OPRACOWANIA / SPECJALNOŚĆ	PODPIS
mgr inż. Dariusz Kamocki	
Inż. Piotr Fijałkowski	

SCHEMAT OZNAKOWANIA CZASOWEGO

NR PROJEKTU	DATA	BRANŻA	NR RYS.	SKOMENTOWANO	SKALA
09/2013	PB	D	TOR4C	2014.09.	1: 1000