

5a

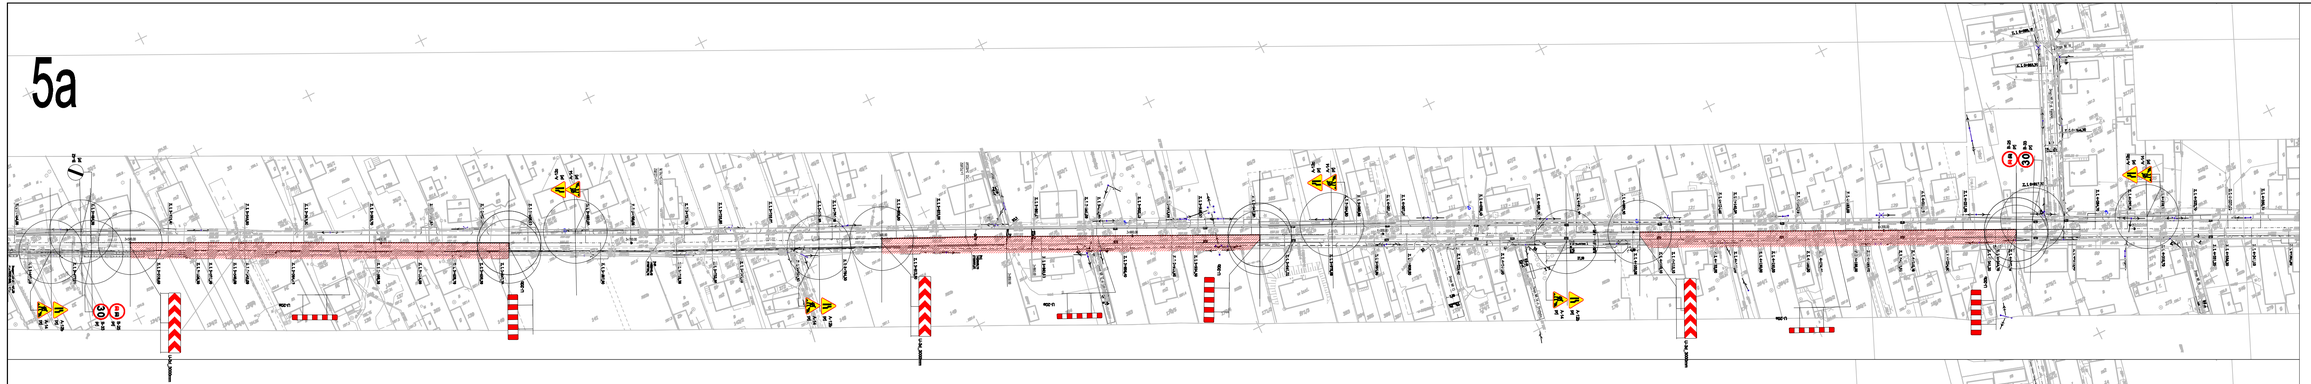

5b

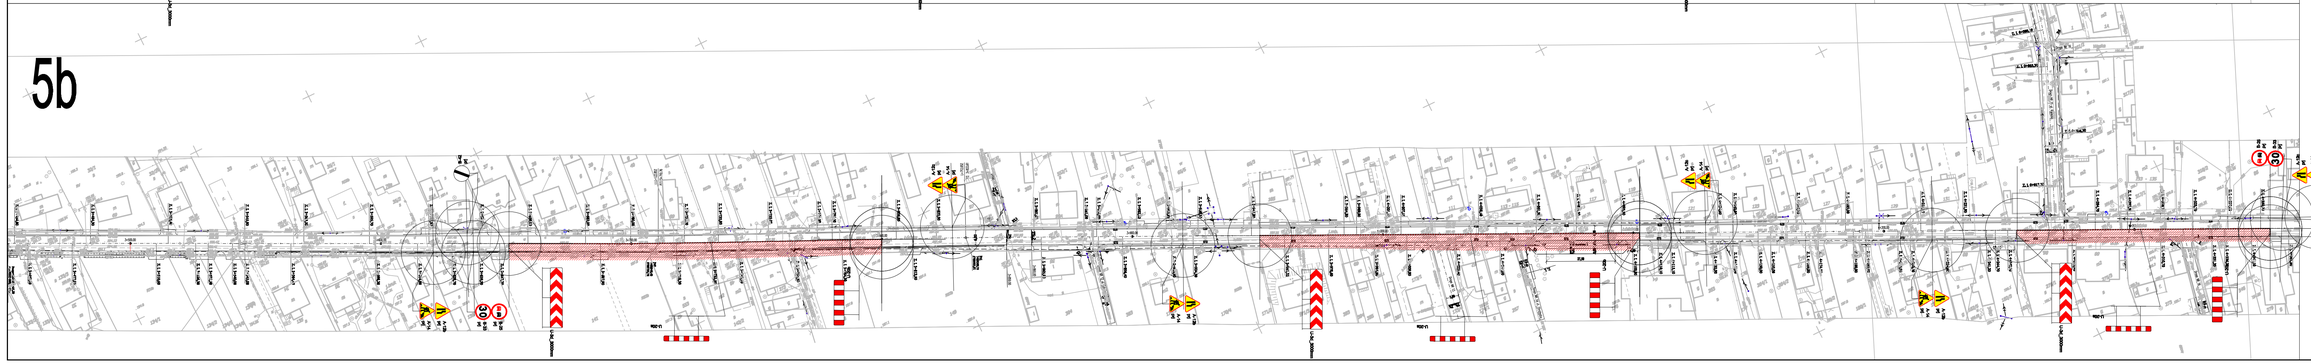

"AZ-PRO" BIURO USŁUG PROJEKTOWYCH
ul. Spalska 112 97-200 Tomaszów Maz.
tel. 0-44/ 725-63-75 faks 0-44/ 725-63-75 e-mail: biuro_projektowe@op.pl

ROZBUDOWA DROGI GMINNEJ RĘKORAJ - MOSZCZENICA

OBIEKT: DROGA GMINNA NR 1532E GM. MOSZCZENICA, POWIAT PIOTRKOWSKI WOJ. ŁÓDZKIE

BRANŻA: DROGOWA

TEMAT: TYMCZASOWA ORGANIZACJA RUCHU

TEMAT PRZ.: SCHEMAT OZNAKOWANIA CZASOWEGO

OPRACOWAŁ: mgr inż. Dariusz Kamocki

SPRAWDZIŁ: inż. Piotr Fijałkowski

NR PROJEKTU	FAZA	BRANŻA	NR RYS.	DATA	SKALA
09/2013	PB	D	TOR5A,B	2014.09.	1: 1000