

5c

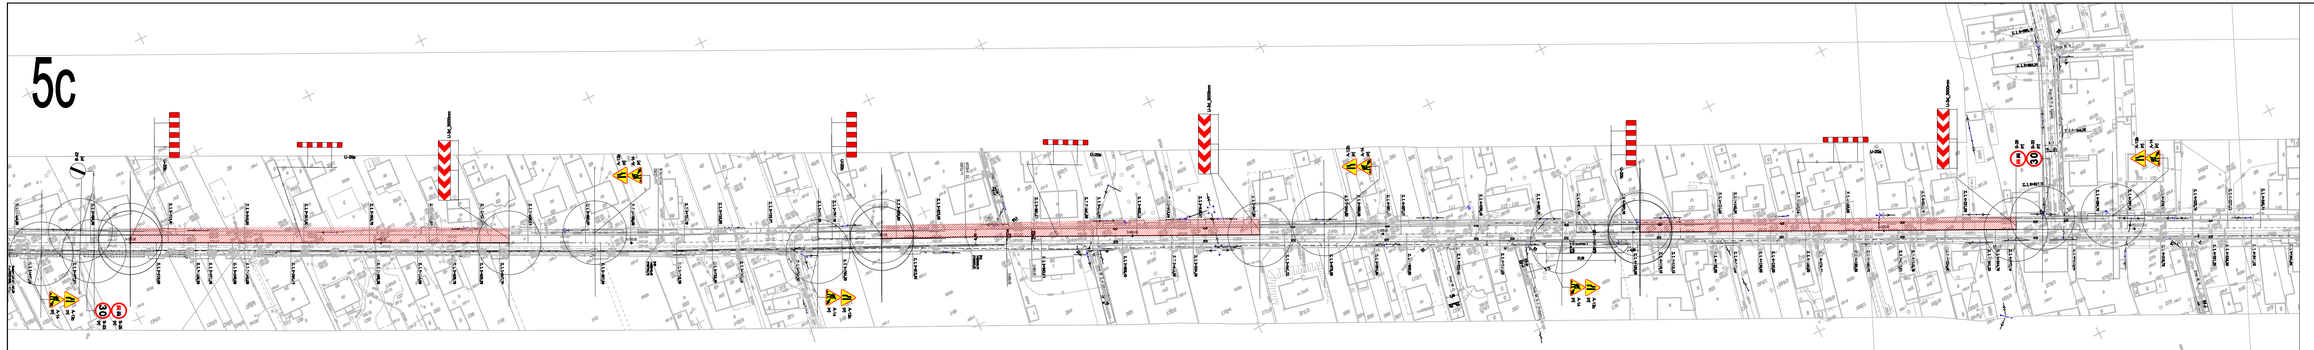

5d

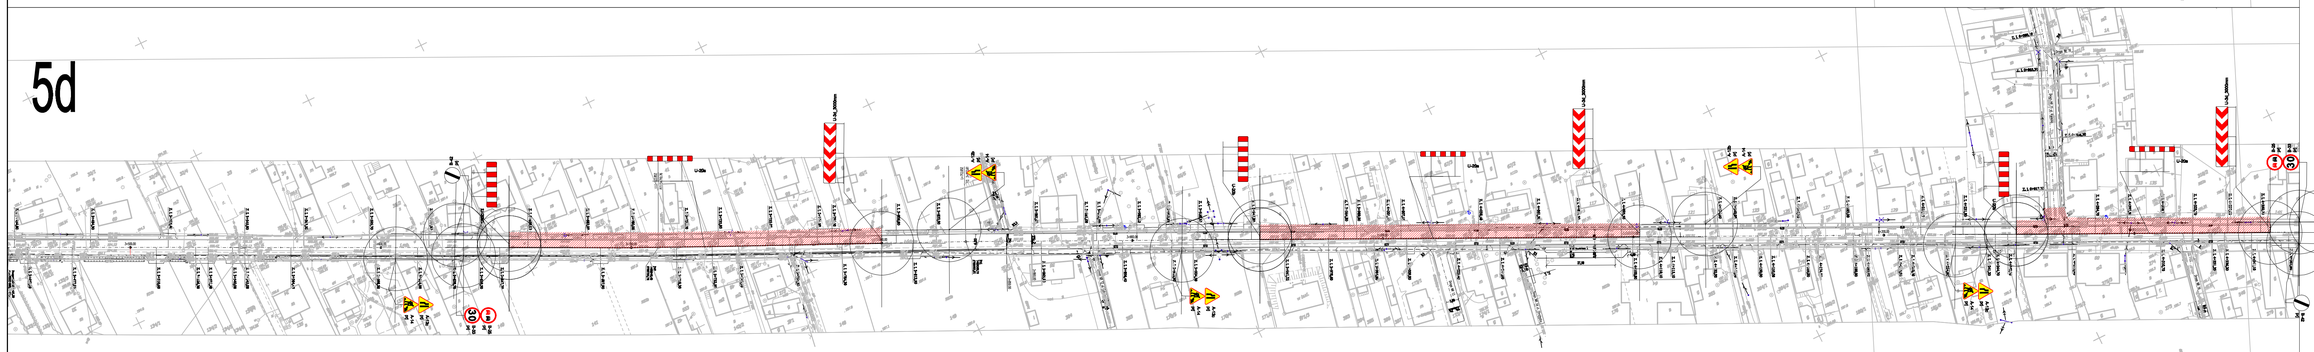

"AZ-PRO" BIURO USŁUG PROJEKTOWYCH
ul. Spalska 112 97-200 Tomaszów Maz.
tel. 0-44/ 725-63-75 faks 0-44/ 725-63-75 e-mail: biuro_projektowe@op.pl

ROZBUDOWA DROGI GMINNEJ RĘKORAJ - MOSZCZENICA

OBIEKT: DROGA GMINNA NR 1532E GM. MOSZCZENICA, POWIAT PIOTRKOWSKI WOJ. ŁÓDZKIE

BRANŻA: DROGOWA

NR PROJEKTU	FAZA	WERSJA	NR RYS.	DATA WYDANIA	SKALA
09/2013	PB	D	TOR5C,D	2014.09.	1: 1000

ZAKRES / AUTOR OPRACOWANIA / SPECJALNOŚĆ: PODPIS

OPRACOWAŁ: mgr inż. Dariusz Kamocki

SPRAWDZIŁ: inż. Piotr Fijałkowski

TEMAT RYS.: SCHEMAT OZNAKOWANIA CZASOWEGO