STAROSTWO POWIATOW... 23.
w Piotrkowie Trybunalskim
ul. Dąbrowskiego 7
97-300 Piotrków Trybunalski

ROZWIĄZANIA MATERIAŁOWE POZIOMYCH PRZEGRÓD BUDYNKU

D - DACH (pokrycie i konstrukcja)
- blachodachówka
- łaty drewniane 5x4cm.
- kontrłaty 5x2,5cm.
- folia dachowa
- deski 25mm
- krokwie 8x18cm

E - SUFIT PŁASKI NAD ANTRESOLĄ i WIATROŁAPEM
- krokwie 8x18cm. (między kleszczami wełna mineralna 15cm)
- folia paroszczelna
- płyta GKF 12,5mm

F - DACH Z UKOŚNYM SUFITEM
- pokrycie dachu „D"
- krokwie 8x18cm. (między krokwiami wełna mineralna 15cm)
- folia paroszczelna
- płyta GKF 12,5mm

S - STROP NAD PARTEREM
- nawierzchnia podłogi
- wylewka betonowa 6cm.
- styropian 5cm.
- folia paroszczelna
- płyta żelbetowa 15cm.
- tynk

P - PODŁOGA NA GRUNCIE
- nawierzchnia podłogi
- wylewka beton. 9cm.
- styropian 10cm.
- folia PCV 2x
- podłoże beton. 10cm.
- piach zagęszczony 30cm

T - PODŁOGA PODCIENIA WEJŚCIOWEGO
- płytki gresowe
- podkład betonowy 19cm
- folia PCV
- chudy beton 10cm.
- piach zagęszczony 30cm

HENRYK DANIELAK
projektant i kierownik budowy w specjalności
architektonicznej i konstrukcyjno-budowlanej
upr. bud. Nr UAN.IV.8389(161)90 ŁOD/BO/1660/02
97-310 Kaszn, ul. Brzozowa 1, tel. 605-55-99-21

inż. JAN ADAMUS
upr. bud. nr ŁOD/0475/POOK/06
do projektowania bez ograniczeń
w specjalności konst. budowl.
Tel. 044/ 646-16-68


Paweł Krześlak
mgr inż. budownictwa
UPR PROJ NR GEN V.7342/81/91
UPR WYK NR UAN V.8389/88/90
97-300 Piotrków Tryb. ul. Daniłowskiego 5/7

EWA KATARASIŃSKA
Architekt
upr. proj. UAN.IV.7342/53/91
w spec. architektonicznej bez ograniczeń
ŁOIA LO 0100

mgr inż. arch. Anna Nowa
upr. proj. B.V.7342/154/
w spec. ar... bez ograniczeń
LOIA LO 0097

STAROSTWO POWIATOWE
w Piotrkowie Trybunalskim
ul. Dąbrowskiego 7
97-300 Piotrków Trybunalski

24.

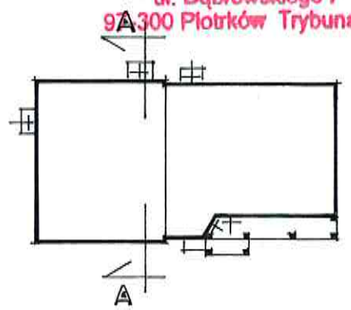

EWA KATARASIŃSKA
Architekt
upr. proj. UAN IV/7342/63/9
w spec. arch. bez ograniczeń
ŁOIA LO 0100


inż. JAN ADAMUS
upr. bud. ~~nr LOD/0475/POOK/06~~
do projektowania bez ograniczeń
w specjalności konst. budowl.
Tel. 044/ 646-16-68

mgr inż. Anna Nowa
upr. proj. GPV.7342/154/9
w spec. arch. bez ograniczeń
ŁOIA LO 0097

Inwestor :	**GMINA MOSZCZENICA**		
Adres inwestycji :	**GAJKOWICE (dz. nr 176/2) ; gm. Moszczenica**		
Obiekt :	**ŚWIETLICA WIEJSKA**	skala	**1 : 50**
Przedmiot rys.	**PRZEKRÓJ PIONOWY A – A**		
Autor opracowania : HENRYK DANIELAK upr. bud. UAN IV/8388/161/90		data : LISTOPAD 2017	rys. nr **10.**

STAROSTWO POWIATOWE
w Piotrkowie Trybunalskim
ul. Dąbrowskiego 7
97-300 Piotrków Trybunalski

25.

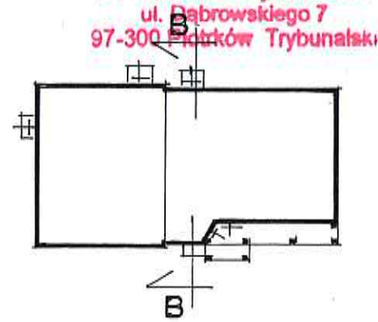

Paweł Krzesiak
mgr inż. budownictwa
UPR PROJ. nr DOŚ/IV.7342/8[illegible]
UPR WYK NR UAN.IV.8388/8[illegible]
97-300 Piotrków Tryb. ul.Daniłowskiego 5/7

EWA KATARASIŃSKA
Architekt
upr. proj. [illegible]/53/91
w spec. ar[illegible] ograniczeń
LOIA LO 0100


inż. JAN ADAMUS
upr. bud. nr LOD/0475/POOK/06
do projektowania bez ograniczeń
w specjalności konst. budowl.
Tel. 044/ 646-16-68


mgr inż. arch. Anna Nowa[illegible]
proj. DOŚ/IV.7342/154/[illegible]
w spec. ar[illegible] bez ograniczeń
LOIA LO 0097

Inwestor :	**GMINA MOSZCZENICA**		
Adres inwestycji :	**GAJKOWICE (dz. nr 176/2) ; gm. Moszczenica**		
Obiekt :	**ŚWIETLICA WIEJSKA**		skala **1 : 50**
Przedmiot rys.	**PRZEKRÓJ PIONOWY B – B**		
Autor opracowania : HENRYK DANIELAK upr.bud. UAN.IV.8388(161)90		data : LISTOPAD 2017	rys. nr **11.**

STAROSTWO POWIATOWE
w Piotrkowie Trybunalskim
ul. Dąbrowskiego 7
97-300 Piotrków Trybunalski

26.

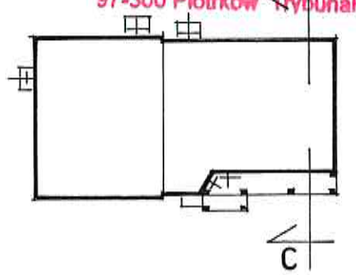

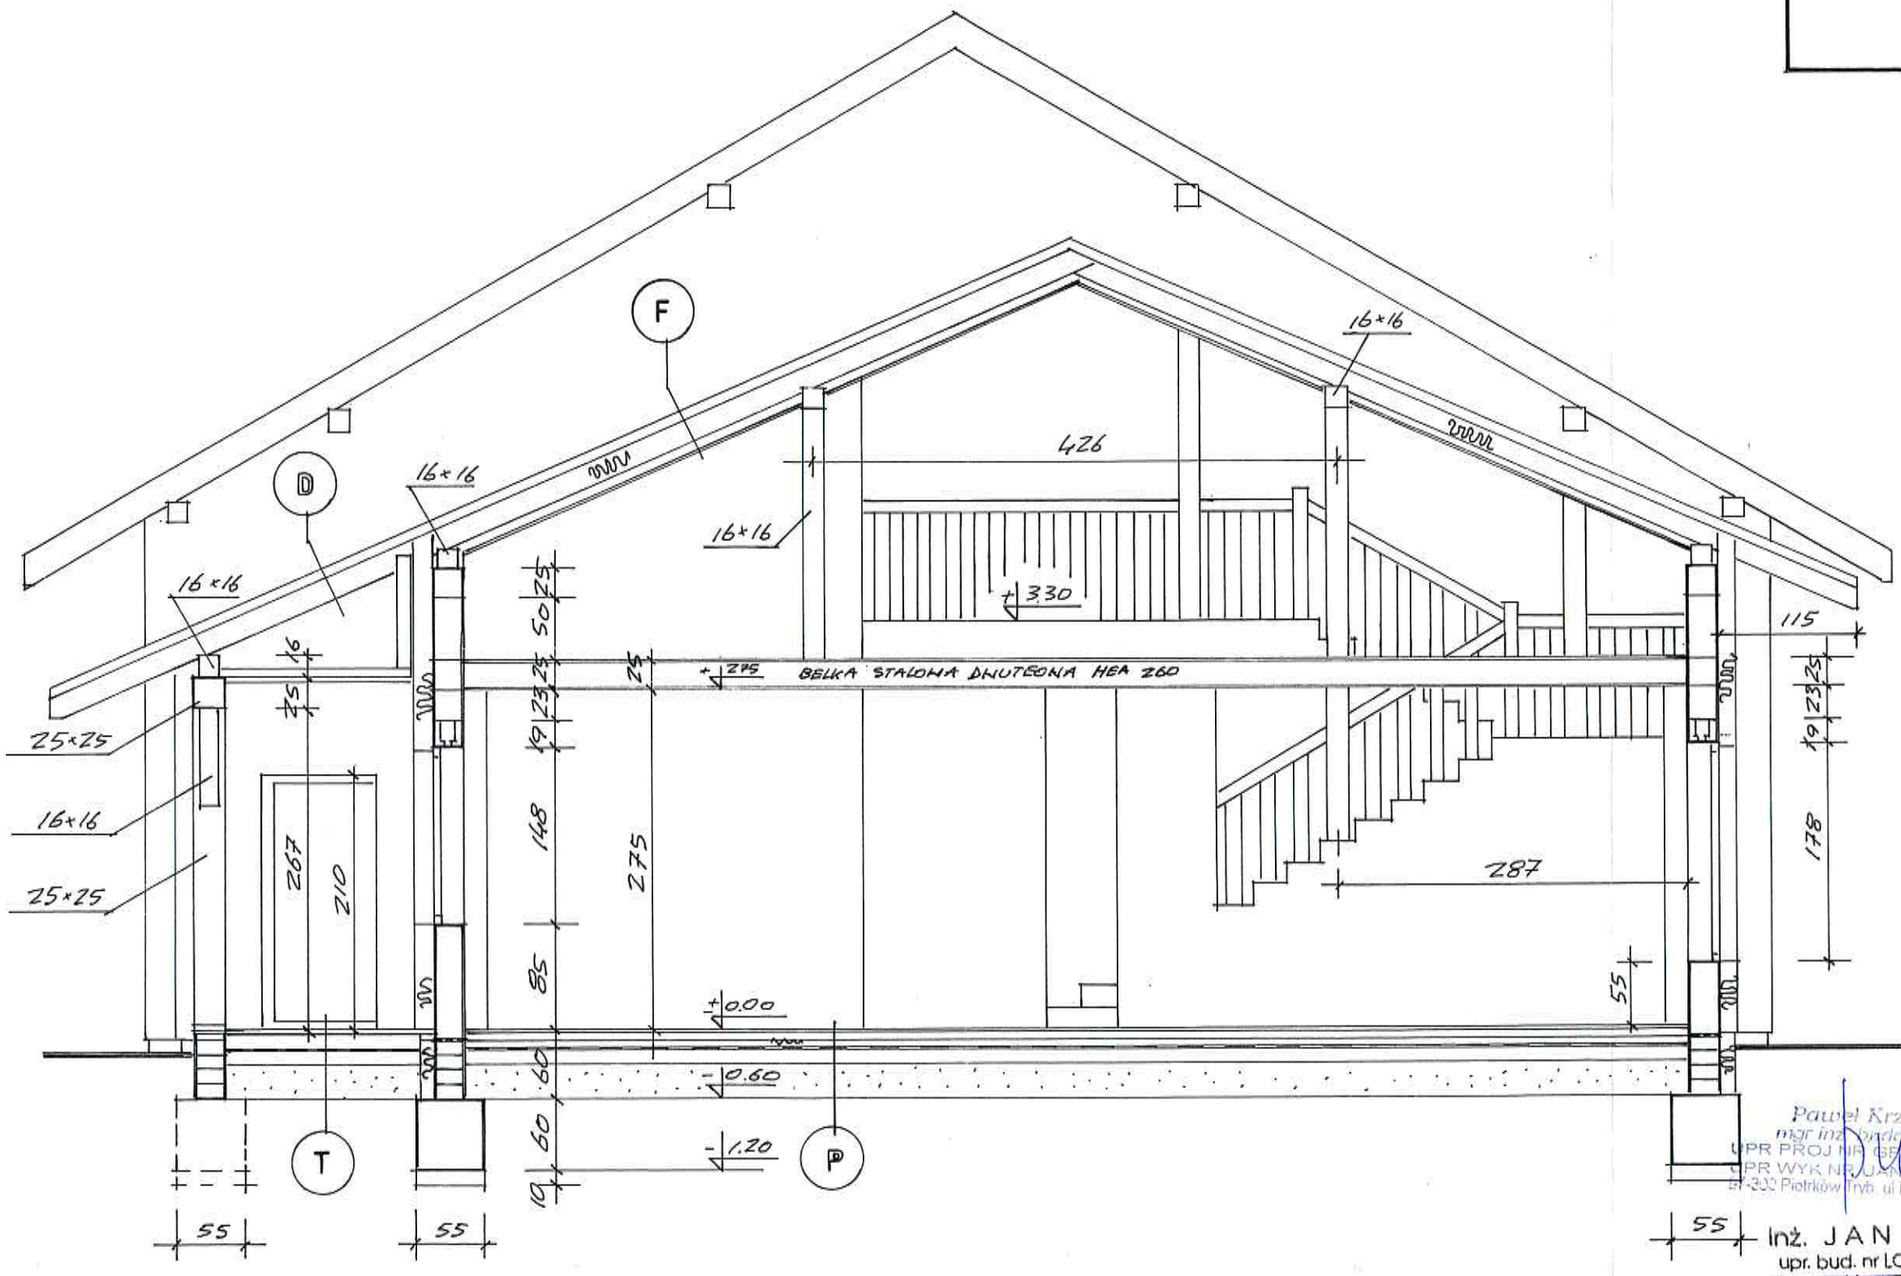

EWA KATARASIŃSKA
Architekt
upr. proj. nr [illegible]/342/53/91
w spec. arch. bez ograniczeń
ŁOIA LO 0100

Paweł Krześlak
mgr inż. budownictwa
UPR PROJ nr [illegible]/342/81/91
UPR WYK ROBÓT nr [illegible]/8388/90
97-300 Piotrków Tryb. ul. Daniłowskiego 5/7


mgr inż. arch. Anna Nowak
upr. proj. nr [illegible]/7342/154/94
w spec. arch. bez ograniczeń
ŁOIA LO 0097


inż. JAN ADAMUS
upr. bud. nr LOD/0475/POOK/06
do projektowania bez ograniczeń
w specjalności konst. budowl.
Tel. 044/ 646-16-68

Inwestor :	GMINA MOSZCZENICA		
Adres inwestycji :	GAJKOWICE (dz. nr 176/2) ; gm. Moszczenica		
Obiekt :	ŚWIETLICA WIEJSKA		skala 1 : 50
Przedmiot rys.	PRZEKLRÓJ PIONOWY C – C		
Autor opracowania : HENRYK DANIELAK upr.bud. UAN.IV.8388(161)90		data : LISTOPAD 2017	rys. nr 12.

27.

STAROSTWO POWIATOW
w Piotrkowie Trybunalskim
ul. Dąbrowskiego 7
97-300 Piotrków Trybunalski

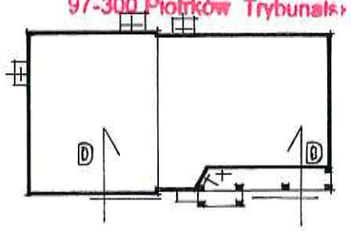

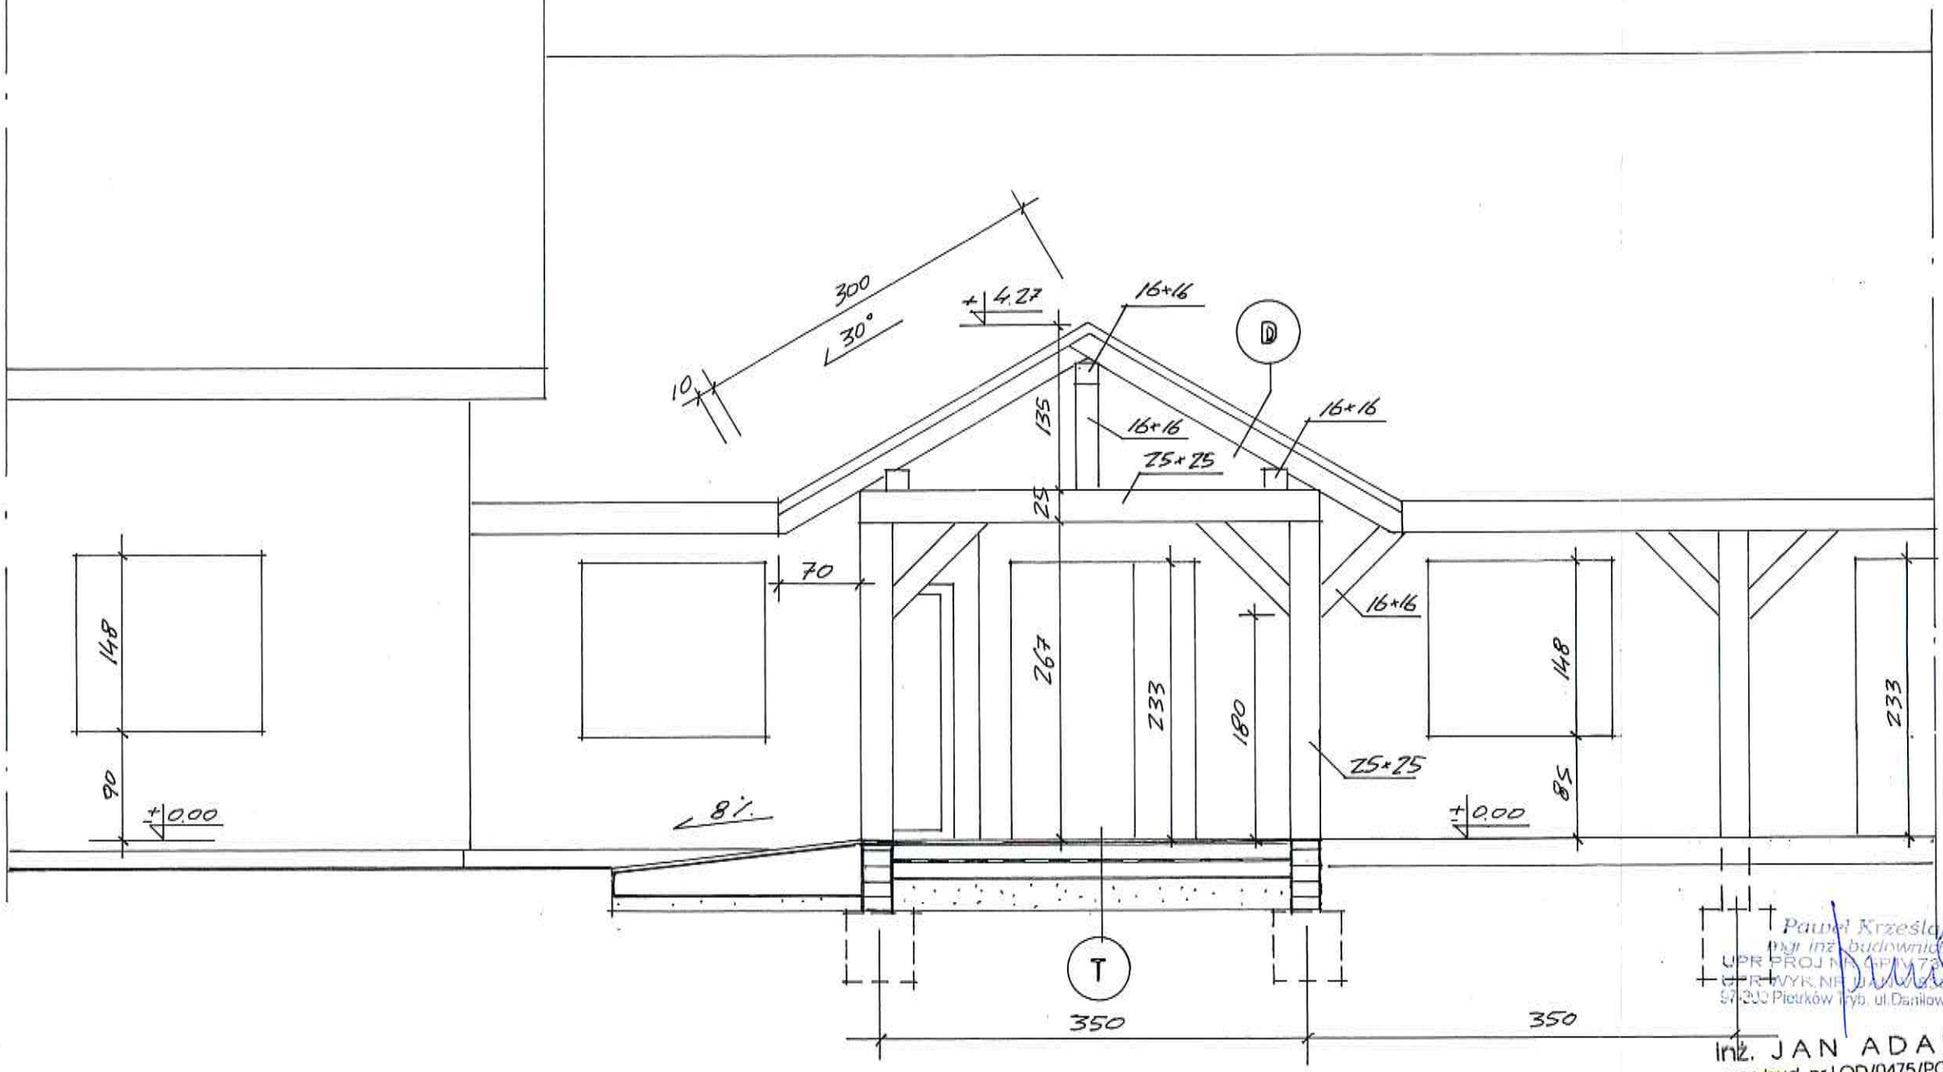

Paweł Krześlak
mgr inż. budownictwa
UPR PROJ NR UAN/0175/92/81/91
UPR WYK NR UAN/0175/88/90
97-300 Piotrków Tryb. ul.Daniłowskiego 5/7

EWA KATARASIŃSKA
Architekt
upr. proj. UAN/0175/92/53/91
w spec. architektonicznej bez ograniczeń
ŁOIA/LO/0100

inż. JAN ADAMUS
upr. bud. nr LOD/0475/POOK/06
do projektowania bez ograniczeń
w specjalności konst. budowl.
Tel. 044/ 645-16-68

mgr inż. arch. Anna N...
upr. proj. GP/7342/154...
w spec. architektonicznej bez ograniczeń
ŁOIA/LO/0097

Inwestor :	**GMINA MOSZCZENICA**		
Adres inwestycji :	**GAJKOWICE (dz. nr 176/2) ; gm. Moszczenica**		
Obiekt :	**ŚWIETLICA WIEJSKA**		skala **1 : 50**
Przedmiot rys.	**PRZEKRÓJ PIONOWY D – D**		
Autor opracowania : HENRYK DANIELAK upr.bud. UAN.IV.8389(161)90		data : LISTOPAD 2017	rys. nr **13.**

STAROSTWO POWIATOWE
w Piotrkowie Trybunalskim
ul. Dąbrowskiego 7
97-300 Piotrków Trybunalski

28.



Paweł Krzesiak
mgr inż. budownictwa
UPR PRO[illegible]
UPR WYK NR UAN.V.8388/88/90
97-300 Piotrków Tryb. ul.Daniłowskiego 57

EWA KATARASIŃSKA
Architekt
upr. proj. UA[illegible]/342/53/91
w zakr. spec. arch. bez ograniczeń
ŁOIA [illegible]


inż. JAN ADAMUS
upr. bud. nr LOD/0475/POOK/06
do projektowania bez ograniczeń
w specjalności konst. budowl.
Tel. 044/ 647-10-68

mgr inż. arch. Anna Nowak
upr. proj. GP[illegible]/342/154/94
w spec. arch. bez ograniczeń
ŁOIA [illegible]/3097

Inwestor :	**GMINA MOSZCZENICA**		
Adres inwestycji :	**GAJKOWICE (dz. nr 176/2) ; gm. Moszczenica**		
Obiekt :	**ŚWIETLICA WIEJSKA**		skala **1 : 100**
Przedmiot rys.	**ELEWACJA PÓŁNOCNA**		
Autor opracowania : HENRYK DANIELAK upr.bud. UAN.IV.8388(161)90		data : LISTOPAD 2017	rys. nr **14.**

29.

STAROSTWO POWIATOWE
w Piotrkowie Trybunalskim
ul. Dąbrowskiego 7
97-300 Piotrków Trybunalski

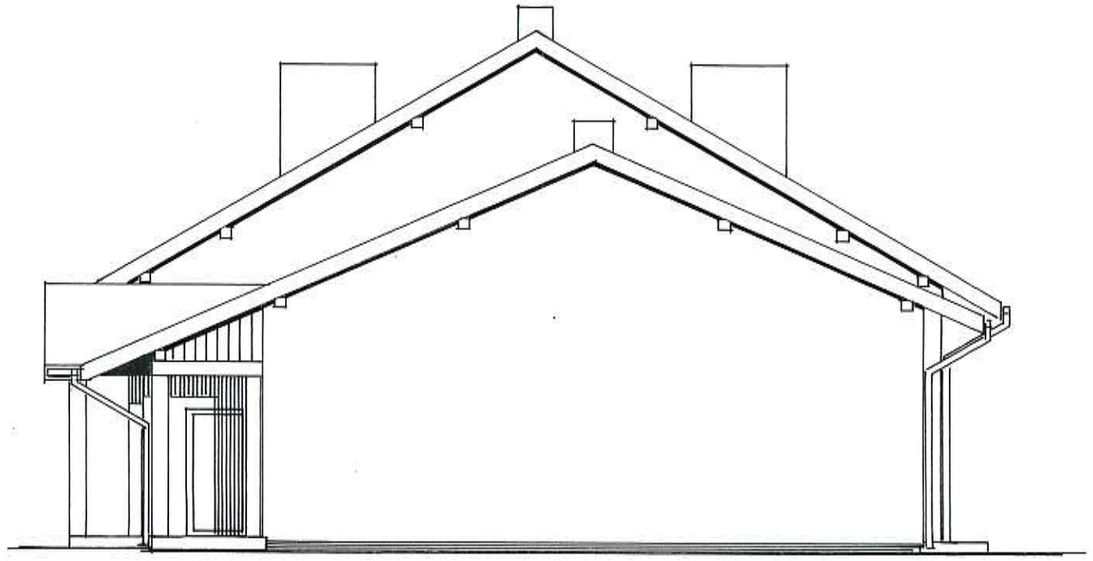

Paweł Krześniak
mgr inż. budownictwa
UPR PROJ. nr [illegible]/342/81/91
UPR WYK. KRAJOWE nr 8388/88/90
97-300 Piotrków Tryb. ul. Daniłowskiego 5?

EWA KATARASIŃSKA
Architekt
upr. proj. UAN.VI/342/53/91
w spec. bez ograniczeń
ŁOIA [illegible]


mgr inż. arch. Anna Nowak
upr. proj. GP/0342/154/04
w spec. arch. bez ograniczeń
ŁOIA [illegible]/0097

inż. JAN ADAMUS
upr. bud. nr LOD/0475/POOK/06
do projektowania bez ograniczeń
w specjalności konst.-budowl.
Tel. 044/ 646-16-68

Inwestor :	**GMINA MOSZCZENICA**		
Adres inwestycji :	**GAJKOWICE (dz. nr 176/2) ; gm. Moszczenica**		
Obiekt :	**ŚWIETLICA WIEJSKA**		skala **1 : 100**
Przedmiot rys.	**ELEWACJA ZACHODNIA**		
Autor opracowania : HENRYK DANIELAK upr.bud. UAN.IV.8388(161)90		data : LISTOPAD 2017	rys. nr **15.**

30.

STAROSTWO POWIATOWE
w Piotrkowie Trybunalskim
ul. Dąbrowskiego 7
97-300 Piotrków Trybunalski

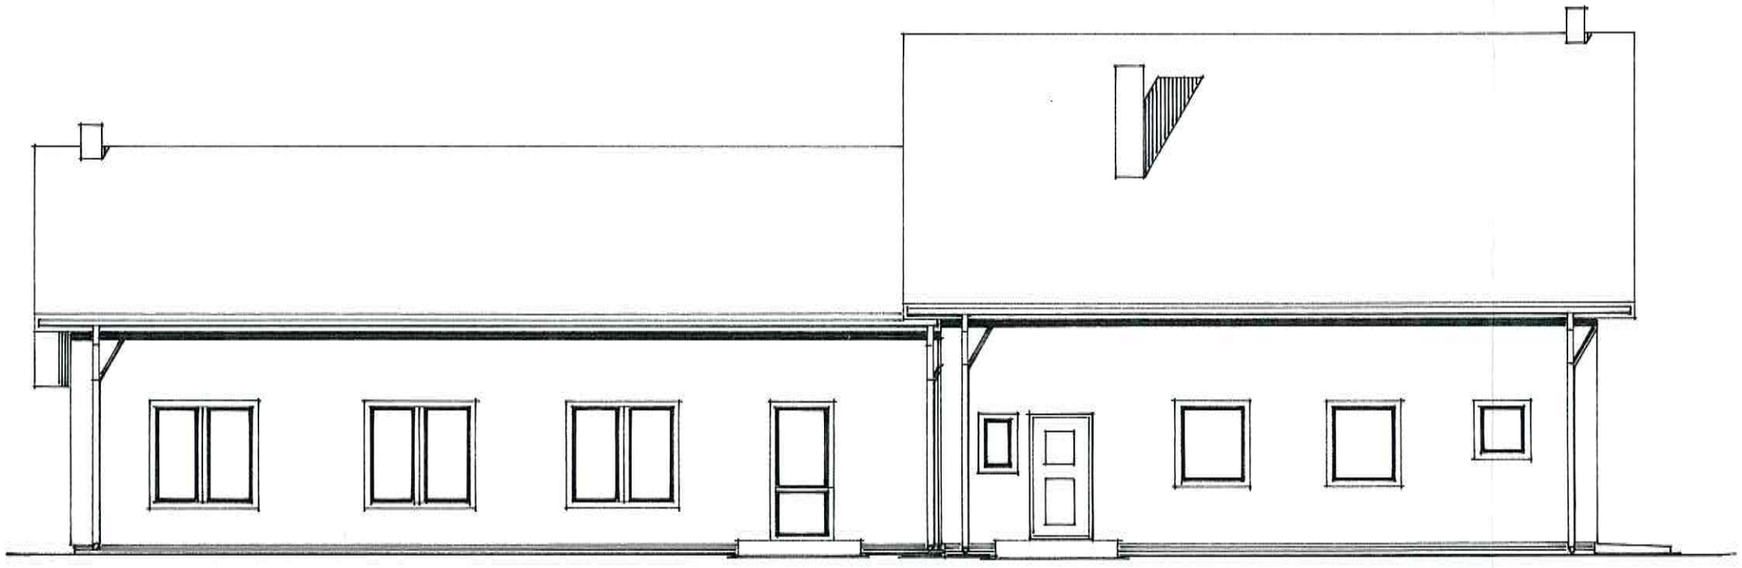

EWA KATARASIŃSKA
Architekt
upr. proj. UAN.IV.6342/53/91
w spec. bez ogranicz.
ŁOIA LO/1100


Paweł Krześlak
mgr inż. budownictwa
UPR PROJ. UAN.IV.6342/81/91
UPR WYK. UAN.IV.8388/88/90
97-300 Piotrków Tryb. ul. Dąbrowskiego 67

mgr inż. arch. Anna Nowak
upr. proj. GP.IV.6342/154/91
w spec. arch. bez ograniczeń
ŁOIA LO/1657

inż. JAN ADAMUS
upr. bud. nr LOD/0475/POOK/06
do projektowania bez ograniczeń
w specjalności konst. budowl.
Tel. 044/ 646-16-68

Inwestor :	**GMINA MOSZCZENICA**		
Adres inwestycji :	**GAJKOWICE (dz. nr 176/2) ; gm. Moszczenica**		
Obiekt :	**ŚWIETLICA WIEJSKA**		skala **1 : 100**
Przedmiot rys.	**ELEWACJA POŁUDNIOWA**		
Autor opracowania : HENRYK DANIELAK upr.bud. UAN.IV.8388(161)90		data : LISTOPAD 2017	rys. nr **16.**

STAROSTWO POWIATOWE
w Piotrkowie Trybunalskim
ul. Dąbrowskiego 7
97-300 Piotrków Trybunalski

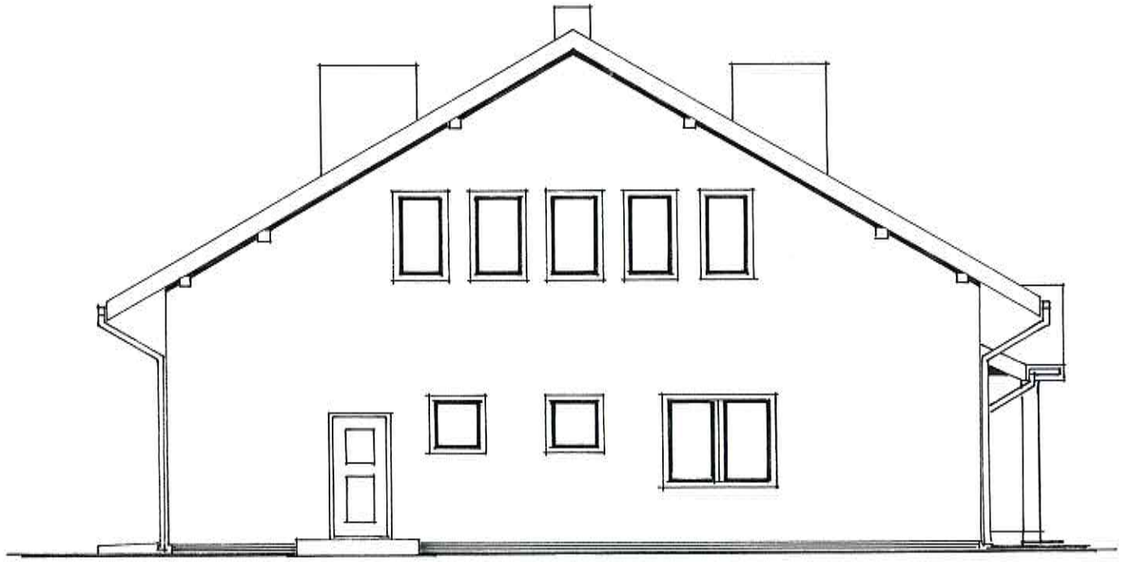

EWA KATARASIŃSKA
Architekt
upr. proj. UAN.IV.[illegible]/53/91
w spec. arch. bez ograniczeń
ŁOIA LO 0100

Paweł Krzesiak
mgr inż. budownictwa
UPR PRO[illegible]
UPR WYK MR UAN V [illegible]
97-300 Piotrków Tryb. ul. Daniłowskiego 5/9

mgr inż. arch. Anna Nowa[illegible]
upr. proj. GP/[illegible]/154/94
w spec. arch. bez ograniczeń
ŁOIA LO [illegible]

inż. JAN ADAMUS
upr. bud. ~~nr LOD/0475/POOK/06~~
do projektowania ~~bez~~ ograniczeń
w specjalności konst. budowl.
Tel. 044/ 646-16-68

Inwestor :	**GMINA MOSZCZENICA**		
Adres inwestycji :	**GAJKOWICE (dz. nr 176/2) ; gm. Moszczenica**		
Obiekt :	**ŚWIETLICA WIEJSKA**		skala **1 : 100**
Przedmiot rys.	**ELEWACJA WSCHODNIA**		
Autor opracowania : HENRYK DANIELAK upr.bud. UAN.IV.8388(161)90		data : LISTOPAD 2017	rys. nr **17.**