

Przekroje normalne
ul. SZKOLNA odcinek 1

km 0+070,00

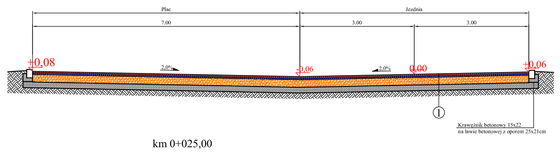

km 0+025,00

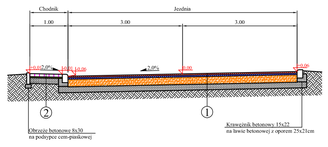


1		
Warstwa ścieralna z BA 0/	gr 4 cm	
Warstwa wiążąca z BA 0/	gr 4 cm	
Podbudowa z kruszywa 0/31,5	gr 20 cm	
Stabilizacja cementem Rm=2,5MPa	gr 15 cm	
Grunt rodzimy		

2		
Kostka betonowa szara	gr 8cm	
Podsypka piaskowo-cementowa	gr 3cm	
Stabilizacja gruntu cementem Rm=2,5 MPa	gr 15cm	
Grunt rodzimy		

PRZEDSIĘBIORSTWO PROJEKTOWO - WYKONAWCZE *AL- DROG* 97-300 PIOTRKÓW TRYB. UL. BRZOZOWA 8			
INWESTOR:	Urząd Gminy Moszczenica		
OPRACOWANIE:	Budowa ULIC SIERADZKIEJ,SOSNOWEJ,SZKOLNEJ I RZEMIESLNICZEJ M.BABY I KIEŁCZÓWKAgm.Moszczenica		
RYSUNEK:	PRZEKRÓJ NORMALNY	NR.RYS: 8	SKALA:50
PROJEKTANT:	mgr inż. Albin Chomicki		UPRAWNIENIA NR:GP.IV.7342/268/94

Przekroje normalne
ul. SZKOLNA odcinek 2

km 0+150,00

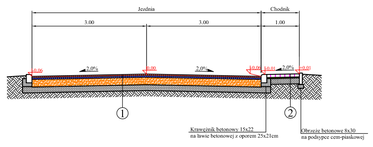


1		
Warstwa ścieralna z BA 0/	gr 4 cm	
Warstwa wiążąca z BA 0/	gr 4 cm	
Podbudowa z kruszywa 0/31,5	gr 20 cm	
Stabilizacja cementem Rm=2,5MPa	gr 15 cm	
Grunt rodzimy		

2		
Kostka betonowa szara	gr 8cm	
Podsypka piaskowo-cementowa	gr 3cm	
Stabilizacja gruntu cementem Rm=2,5 MPa	gr 15cm	
Grunt rodzimy		


PRZEDSIĘBIORSTWO PROJEKTOWO - WYKONAWCZE *AL- DROG* 97-300 PIOTRKÓW TRYB. UL. BRZOZOWA 8			
INWESTOR:	Urząd Gminy Moszczenica		
OPRACOWANIE:	Budowa ULIC SIERADZKIEJ,SOSNOWEJ,SZKOLNEJ I RZEMIESLNICZEJ M.BABY I KIEŁCZÓWKAgm.Moszczenica		
RYSUNEK:	PRZEKRÓJ NORMALNY	NR.RYS: 8A	SKALA: 1:50
PROJEKTANT:	mgr inż. Albin Chomicki		UPRAWNIENIA NR:GP.IV.7342/268/94

Przekroje normalne
ul. SZKOLNA odcinek 3

km 0+070,00

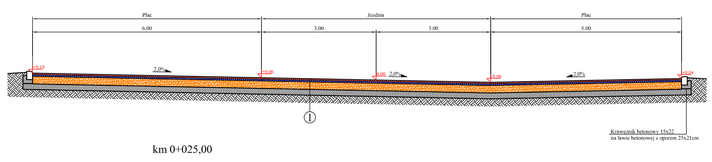

km 0+025,00

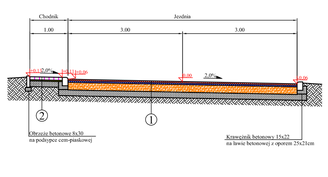


1		
Warstwa ścieralna z BA 0/	gr 4 cm	
Warstwa wiążąca z BA 0/	gr 4 cm	
Podbudowa z kruszywa 0/31,5	gr 20 cm	
Stabilizacja cementem Rm=2,5MPa	gr 15 cm	
Grunt rodzimy		

2		
Kostka betonowa szara	gr 8cm	
Podsypka piaskowo-cementowa	gr 3cm	
Stabilizacja gruntu cementem Rm=2,5 MPa	gr 15cm	
Grunt rodzimy		


PRZEDSIĘBIORSTWO PROJEKTOWO - WYKONAWCZE *AL- DROG* 97-300 PIOTRKÓW TRYB. UL. BRZOZOWA 8			
INWESTOR:	Urząd Gminy Moszczenica		
OPRACOWANIE:	Budowa ULIC SIERADZKIEJ,SOSNOWEJ,SZKOLNEJ I RZEMIESLNICZEJ M.BABY I KIEŁCZÓWKAgm.Moszczenica		
RYSUNEK:	PRZEKRÓJ NORMALNY	NR.RYS: 8B	SKALA: 1:50
PROJEKTANT:	mgr inż. Albin Chomicki		UPRAWNIENIA NR:GP.IV.7342/268/94

Przekroje normalne
ul. SZKOLNA odcinek 4

km 0+025,00

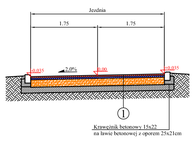

km 0+050,00

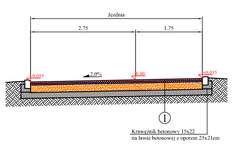


1		
Warstwa ścieralna z BA 0/	gr 4 cm	
Warstwa wiążąca z BA 0/	gr 4 cm	
Podbudowa z kruszywa 0/31,5	gr 20 cm	
Stabilizacja cementem Rm=2,5MPa	gr 15 cm	
Grunt rodzimy		


PRZEDSIĘBIORSTWO PROJEKTOWO - WYKONAWCZE *AL- DROG* 97-300 PIOTRKÓW TRYB. UL. BRZOZOWA 8			
INWESTOR:	Urząd Gminy Moszczenica		
OPRACOWANIE:	Budowa ULIC SIERADZKIEJ,SOSNOWEJ,SZKOLNEJ I RZEMIESLNICZEJ M.BABY I KIEŁCZÓWKAgm.Moszczenica		
RYSUNEK:	PRZEKRÓJ NORMALNY	NR.RYS: 8C	SKALA: 1:50
PROJEKTANT:	mgr inż. Albin Chomicki		UPRAWNIENIA NR:GP.IV.7342/268/94

Przekroje normalne
ul. RZEMIEŚLNICZA


km 0+160,00

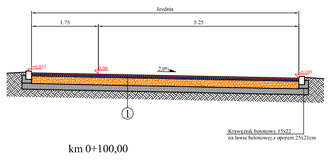


km 0+180,00

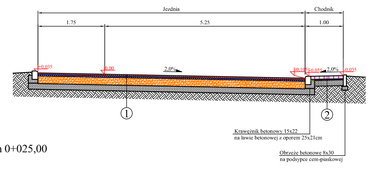

km 0+100,00

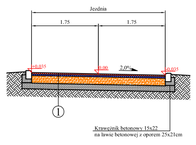

km 0+025,00

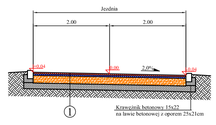


1		
Warstwa ścieralna z BA 0/	gr 4 cm	
Warstwa wiążąca z BA 0/	gr 4 cm	
Podbudowa z kruszywa 0/31,5	gr 20 cm	
Stabilizacja cementem Rm=2,5MPa	gr 15 cm	
Grunt rodzimy		

2		
Kostka betonowa szara	gr 8cm	
Podsypka piaskowo-cementowa	gr 3cm	
Stabilizacja gruntu cementem Rm=2,5 MPa	gr 15cm	
Grunt rodzimy		


PRZEDSIĘBIORSTWO PROJEKTOWO - WYKONAWCZE *AL- DROG* 97-300 PIOTRKÓW TRYB. UL. BRZOZOWA 8			
INWESTOR:	Urząd Gminy Moszczenica		
OPRACOWANIE:	Budowa ULIC SIERADZKIEJ,SOSNOWEJ,SZKOLNEJ I RZEMIESLNICZEJ M.BABY I KIEŁCZÓWKAgm.Moszczenica		
RYSUNEK:	PRZEKRÓJ NORMALNY	NR.RYS: 9	SKALA: 1:50
PROJEKTANT:	mgr inż. Albin Chomicki		UPRAWNIENIA NR:GP.IV.7342/268/94

Przekroje normalne
ul. SIERADZKA


km 0+500,00

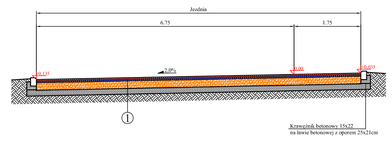


km 0+450,00

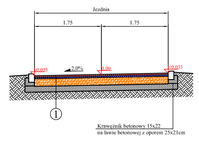

km 0+025,00

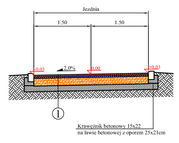

km 0+480,00

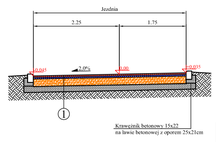


1		
Warstwa ścieralna z BA 0/	gr 4 cm	
Warstwa wiążąca z BA 0/	gr 4 cm	
Podbudowa z kruszywa 0/31,5	gr 20 cm	
Stabilizacja cementem Rm=2,5MPa	gr 15 cm	
Grunt rodzimy		


PRZEDSIĘBIORSTWO PROJEKTOWO - WYKONAWCZE *AL- DROG* 97-300 PIOTRKÓW TRYB. UL. BRZOZOWA 8			
INWESTOR:	Urząd Gminy Moszczenica		
OPRACOWANIE:	Budowa ULIC SIERADZKIEJ,SOSNOWEJ,SZKOLNEJ I RZEMIESLNICZEJ M.BABY I KIEŁCZÓWKAgm.Moszczenica		
RYSUNEK:	PRZEKRÓJ NORMALNY	NR.RYS: 10	SKALA: 1:50
PROJEKTANT:	mgr inż. Albin Chomicki		UPRAWNIENIA NR:GP.IV.7342/268/94

Przekroje normalne
ul. SOSNOWA

km 0+200,00

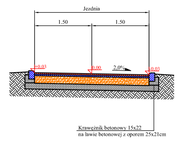

km 0+050,00

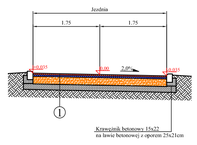


1		
Warstwa ścieralna z BA 0/	gr 4 cm	
Warstwa wiążąca z BA 0/	gr 4 cm	
Podbudowa z kruszywa 0/31,5	gr 20 cm	
Stabilizacja cementem Rm=2,5MPa	gr 15 cm	
Grunt rodzimy		


PRZEDSIĘBIORSTWO PROJEKTOWO - WYKONAWCZE *AL- DROG* 97-300 PIOTRKÓW TRYB. UL. BRZOZOWA 8			
INWESTOR:	Urząd Gminy Moszczenica		
OPRACOWANIE:	Budowa ULIC SIERADZKIEJ,SOSNOWEJ,SZKOLNEJ I RZEMIESLNICZEJ M.BABY I KIEŁCZÓWKAgm.Moszczenica		
RYSUNEK:	PRZEKRÓJ NORMALNY	NR.RYS: 11	SKALA: 1:50
PROJEKTANT:	mgr inż. Albin Chomicki		UPRAWNIENIA NR:GP.IV.7342/268/94

Przekroje normalne
ul. LEŚNA


km 0+100,00

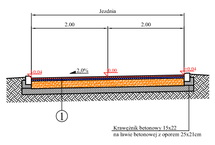

km 0+050,00

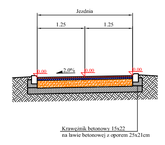

km 0+010,00

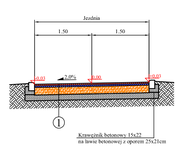

PRZEDSIĘBIORSTWO PROJEKTOWO - WYKONAWCZE *AL- DROG* 97-300 PIOTRKÓW TRYB. UL., BRZOZOWA 8			
INWESTOR:	Urząd Gminy Moszczenica		
OPRACOWANIE:	Budowa ULIC SIERADZKIEJ,SOSNOWEJ,SZKOLNEJ I RZEMIESLNICZEJ M.BABY I KIEŁCZÓWKAgm.Moszczenica		
RYSUNEK:	PRZEKRÓJ NORMALNY	NR.RYS: 12	SKALA: 1:50
PROJEKTANT:	mgr inż. Albin Chomicki		UPRAWNIENIA NR:GP.IV.7342/268/94

Przekroje normalne
ulica bez nazwy PASAŻ dz. 86/15

3		
Kostka betonowa szara	gr 8 cm	
Podsypka piaskowo-cementowa	gr 3 cm	
Podbudowa z kruszywa 0/31,5	gr 20 cm	
Stabilizacja cementem Rm=2,5MPa	gr 15 cm	
Grunt rodzimy		

PRZEDSIĘBIORSTWO PROJEKTOWO - WYKONAWCZE *AL- DROG* 97-300 PIOTRKÓW TRYB. UL. BRZOZOWA 8			
INWESTOR:	Urząd Gminy Moszczenica		
OPRACOWANIE:	Budowa ULIC SIERADZKIEJ,SOSNOWEJ,SZKOLNEJ I RZEMIESLNICZEJ M.BABY I KIEŁCZÓWKAgm.Moszczenica		
RYSUNEK:	PRZEKRÓJ NORMALNY	NR.RYS: 13	SKALA: 1:50
PROJEKTANT:	mgr inż. Albin Chomicki		UPRAWNIENIA NR:GP.IV.7342/268/94