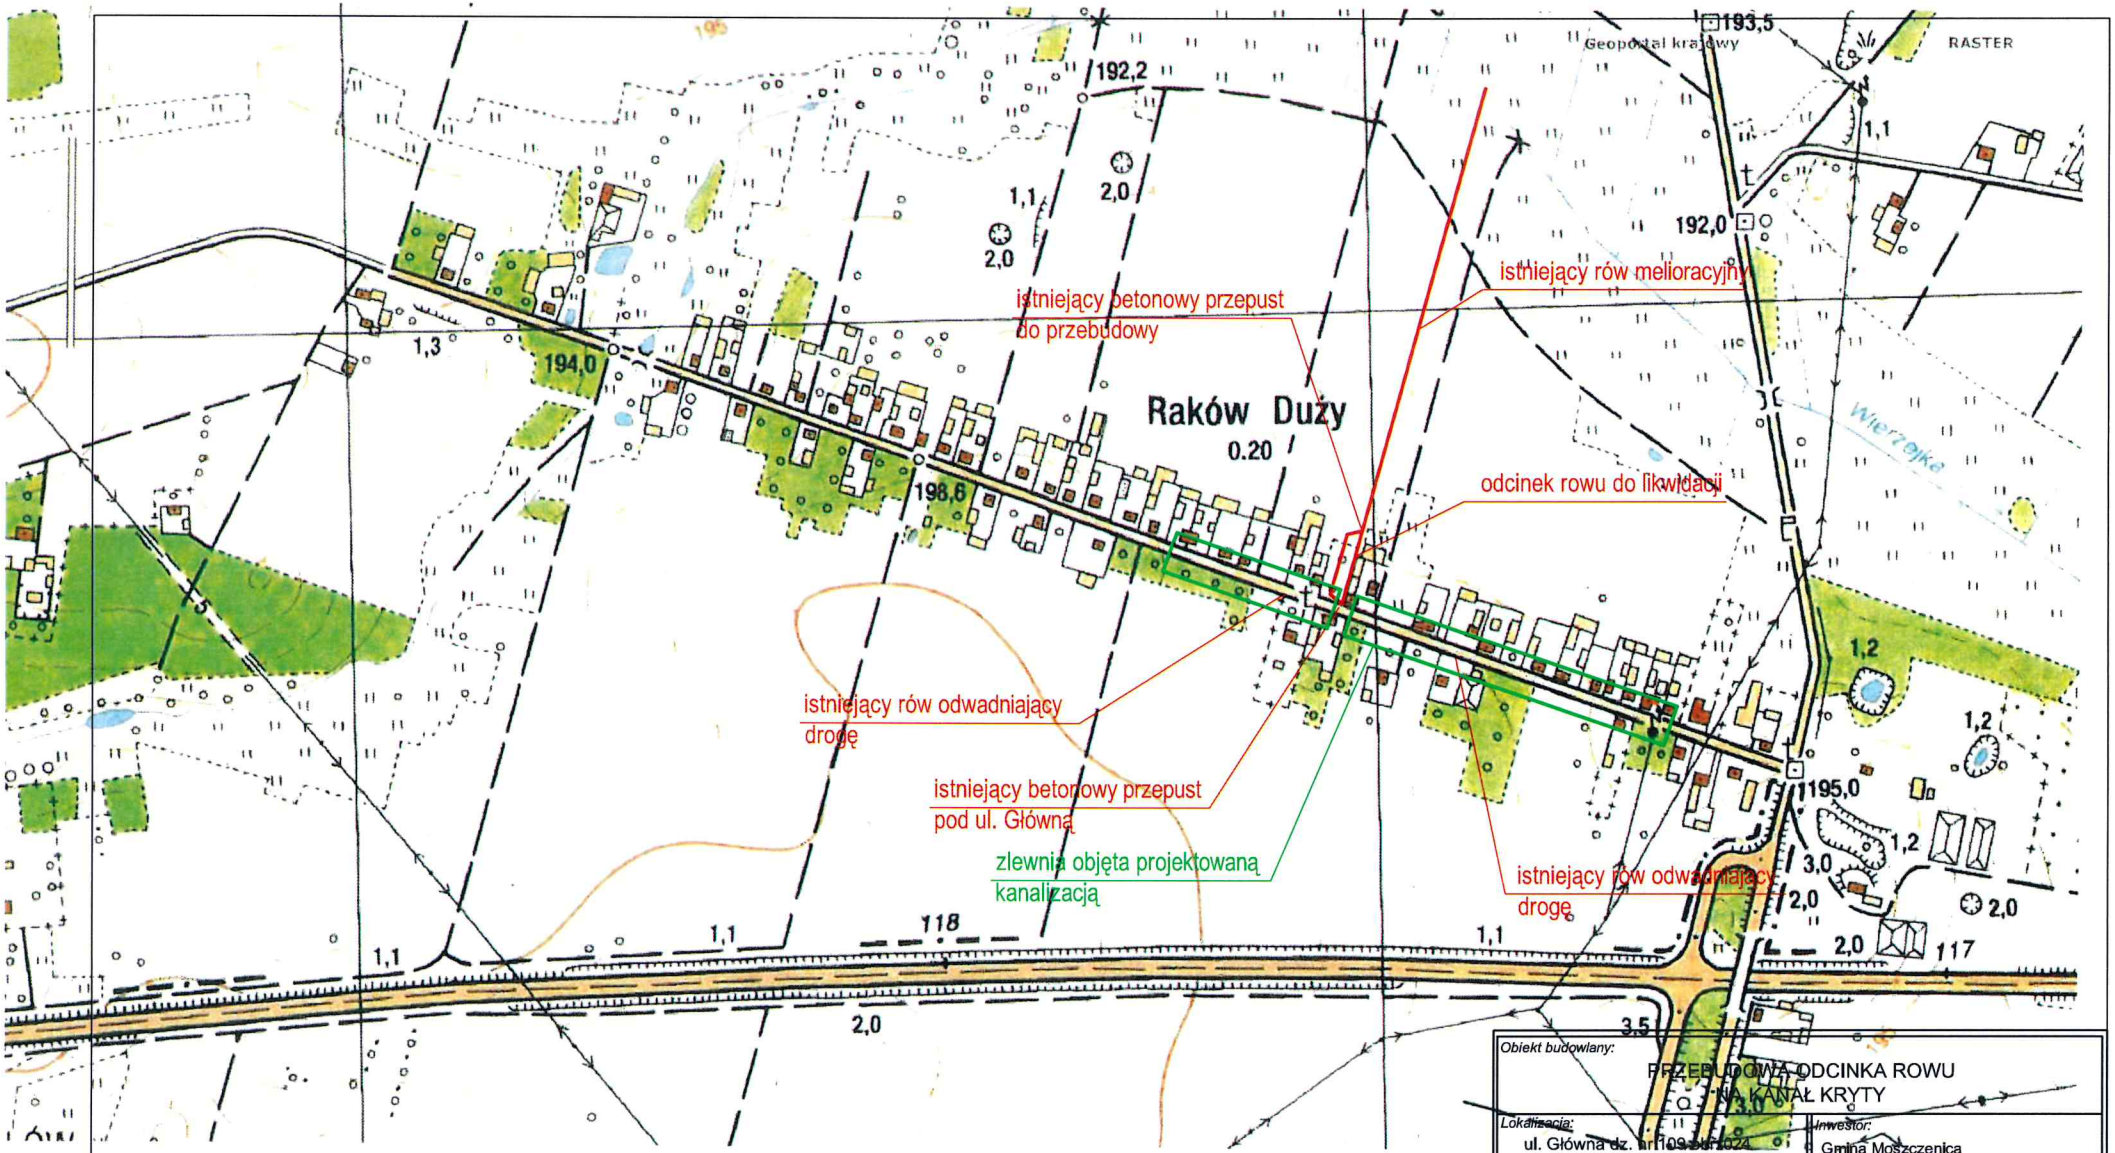


Obiekt budowlany:	PRZEBUDOWA ODCINKA ROWU NA KANAŁ KRYTY
Lokalizacja: ul. Główna dz. nr 109, 110/1, 124 Raków Duży, gm. Moszczenica	*Inwestor:* Gmina Moszczenica 97-310 Moszczenica , ul. Kosowska 1
Jednostka Projektowa: INWEST AB Bogdan Adamus ul. Próchnika 3/28 97-300 Piotrków Tryb	*Branża:* SANITARNA
Projektant mgr inż. Bogdan Adamus nr upr. LOD/2035/PWOS/12	*Podpis:*
Tytuł rys.: **MAPA POGLĄDOWA**	*Rysunek nr:* 1
Utworzony: 10.2014. / *Zmieniony:* / *Format:* 420x500 / *Skala:* 1:5000	