RADA GMINY MOSZCZENICA

U C H W A Ł A NR VIII/63/99

STAROSTWO POWIATOWE w Pleszkowie Trybunalskim ulica 3 Maja 33 97-300 Pleszków Trybunalski

Rady Gminy Moszczenica
z dnia 28 kwietnia 1999 roku

w sprawie zmiany fragmentów miejscowego planu zagospodarowania przestrzennego gminy Moszczenica.

Na podstawie art. 18 ust. 2 pkt. 5 ustawy z dnia 8 marca 1990r. o samorządzie gminnym /Dz.U. z 1996r. nr 13, poz. 74 z późniejszymi zmianami/ oraz art. 8 ust. 1, art. 10 ust. 1, art. 26 ustawy z dnia 7 lipca 1994r. o zagospodarowaniu przestrzennym /Dz.U. nr 89, poz. 415 z późniejszymi zmianami/ Rada Gminy w Moszczenicy uchwala, co następuje:

§1

W miejscowym planie zagospodarowania przestrzennego gminy Moszczenica zatwierdzonym uchwałą NR VII/44/94 Rady Gminy Moszczenica z dnia 14 XI 1994r. /Dz.Urz.W.P. nr 29, poz. 179 z późniejszymi zmianami/ wprowadza się następujące zmiany:

1. We wsi Kiełczówka teren upraw rolnych przeznaczyć pod budownictwo mieszkaniowo-usługowe oraz teren po byłej zlewni mleka i agronomówce przeznaczyć pod budownictwo mieszkaniowo-usługowe.

2. We wsi Wola Moszczenica teren upraw rolnych przeznaczyć pod budownictwo mieszkaniowo - usługowe i handlu.

3. We wsi Kol. Raków teren upraw rolnych przeznaczyć pod budownictwo mieszkaniowo - usługowe.

4. We wsi Raków Duży teren upraw rolnych przeznaczyć pod budownictwo produkcyjno - usługowe i mieszkaniowe.

5. We wsi Pieńki Karlińskie teren upraw rolnych przeznaczyć pod eksploatację kruszywa oraz budownictwo mieszkaniowo-usługowe.

6. We wsi Michałów teren upraw rolnych przeznaczyć pod eksploatację gliny.

7. We wsi Raciborowice teren po byłej szkole przeznaczyć pod budownictwo mieszkaniowe i usługi zdrowia.

Integralną całość zmiany miejscowego planu zagospodarowania przestrzennego gminy Moszczenica stanowią ustalenia i rysunki planu zawierające jego fragmenty.

Zgodność z oryginałem Grzegorz Jaśki

Potwierdzam zgodność z oryginałem dnia ...

w z. WÓJTA
Krzysztof Andrzejczyk
ZASTĘPCA WÓJTA

31

STAROSTWO POWIATOWE
w Piotrkowie Trybunalskim
ul. 3 Maja 33
97-300 Piotrków Trybunalski

Rysunki zmiany planu określają granicę terenów, dla których obowiązują następujące ustalenia:

ZMIANA USTALEŃ MIEJSCOWEGO PLANU ZAGOSPODAROWANIA PRZESTRZENNEGO GMINY MOSZCZENICA

Lp.	Miejscowość symbol na rysunku planu, zmiana symboli, oznaczenia	Przeznaczenie terenu	Pow. w ha	Ustalenia szczegółowe
1	2	3	4	5
1.	KIEŁCZÓWKA teren oznaczony symbolem RPH przeznaczyć na MN, UI	teren po byłej zlewni mleka i agronomówce przeznaczyć pod budownictwo mieszkaniowo-usługowe	0,31	Zagospodarowanie terenu według istniejącego geodezyjnego podziału. Uzupełnienie zabudowy mieszkaniowo-usługowej w oparciu o obowiązujące warunki techniczne i projekt zagospodarowania działki
2.	KIEŁCZÓWKA teren oznaczony symbolem RP przeznaczyć na MN, UI	teren upraw rolnych przeznaczyć pod budownictwo mieszk.-usługowe	1,47	Realizacja w oparciu o projekt zagospodarowania terenu z możliwością podziału na działki budowlano-usługowe wzdłuż drogi o szer. 10m biegnącej w kierunku północnym od drogi przez wieś Kiełczówka. Uzbrojenie terenu w podstawowe instalacje: elektryczna, sieć wodociągowa. Odprowadzenie ścieków do szczelnych zbiorników bezodpływowych. Formę zabudowy należy dostosować do form regionalnych. Dopuszcza się lokalizację na przedmiastowych działkach usług nieuciążliwych nie wytwarzających stryf ochronnych

Za zgodność z oryginałem
Grzegorzewski
.....
podpis

Stwierdzam zgodność z oryginałem
dnia 03.10.2011 r.

WÓJT
Krzysztof Jędrzejczyk
ZASTĘPCA WÓJTA

STAROSTWO POWIATOWE
w Piotrkowie Trybunalskim
aleja 3 Maja 33
97-300 Piotrków Trybunalski

1	2	3	4	5
2.	WOLA MOSZCZENICA teren oznaczony symbolem R przeznaczyć na MN, UH	teren upraw rolnych przeznaczyć pod budownictwo mieszkaniowo - usługowe i handlu	1,52	Realizacja w opraciu o projekt zagospodarowan: terenu, z możliwością p(działu terenu na działki budowlane z zaprojel towaniem wewnętrznego układu komunikacyjnego. Uzbrojenie terenu w po(stawowe instalacje: el(ktryczną, sieć wodociągową. Odprowadzenie śc: ków do szczelnych zbio: ników bezodpływowych. narożniku półn.-zachodnim należy przewidzieć pas ochronny min. 14m linii napowietrznej SN 15 kV. Funkcja handlowo-usług(wa nie może wytwarzać stref ochronnych wychodzących poza granice działek.
3.	KOL. RAKÓW teren oznaczony symbolem RP przeznaczyć na MN, U	teren upraw rolnych przeznaczyć pod budownictwo mieszkaniowo- - usługowe	4,30	Realizacja w opraciu o projekt zagospodarowan: terenu stanowiący rozw: nięcie dokonanego wcze: niej podziału na 4 dzi: łki z wytworzeniem wewnętrznego układu komun: kacyjnego. Linię zabudowy od drog: relacji Piotrków-Moszc: nicą wyznaczyć zgodnie z przepisami o drogach publicznych. Zabudowa usługowa na działkach nie może mie(charakteru uciążliwego i wytwarzać strefy ochronnej. Uzbrojenie terenu w po(stawowe instalacje - elektryczną i wodociąg(wą. Odprowadzenie ścieków do szczelnych bezo(pływowych zbiorników. Rozwiązanie zasilania instalacji elektrycznej na podstawie warunków zasilania wydanych prz(Zakład Energetyczny.

Za zgodność z oryginałem
Grzegorz [illegible]
podpis

Sprostowano zgodność z oryginałem
dnia [illegible]
Krzysztof [illegible]
ZASTĘPCA WÓJTA

STAROSTWO POWIATOWE
w Piotrkowie Trybunalskim
ul. 3 Maja 33
97-300 Piotrków Trybunalski

1	2	3	4	5
4.	RAKÓW DUŻY teren oznaczony symbolem R przeznaczyć na P, UI, MN	teren upraw rolnych przeznaczyć pod budownictwo produkcyjno-usługowe i mieszkaniowe	4,50	Realizacja w oparciu o projekt zagospodarowani terenu, z którego wynikać będzie podział i fu kcje przeznaczenia. Uzbrojenie w podstawowe i stalacje inżynierskie: odprowadzenie ścieków (szczelnych zbiorników bezodpływowych lub loka ne ekologiczne oczyszcz lnie. Zasielanie terenu w energię elektryczną w oparciu o warunki zasil nia wydane przez Zakład Energetyczny.
5.	PIEŃKI KARLIŃSKIE teren oznaczony symbolem RP przeznaczyć na PE i MN, U	teren upraw rolnych o pow. 2,5 ha przeznaczyć pod eksploatację kruszywa, a teren o pow. 1,25 ha przeznaczyć pod budownictwo mieszkaniowo-usługowe.	3,75	Eksploatacja złoża odkr wkowa przy użyciu kopar ki mechanicznej bez uży cia materiałów wybucho- wych. Wielkość eksploa tacji do 10 tys. m³ rocznie. Dojazd do złoża dr gą o nawierzchni ulepsz nej. Najbliższa zabudow położona w odl. ponad 200m od złoża. Eksploat cja złoża nie będzie uciążliwa dla środowiska i mieszkańców. Po zakoń czeniu eksploatacji nastąpi rekultywowanie te renu w kierunku leśnym. Dla terenu mieszkaniowo usług. należy wykonać projekt zagospodarowani terenu powiązany funkcj nalnie z terenem eksplo atacji kruszywa. Uzbrojenie terenu za wy jątkiem instalacji elek trycznej w oparciu o ro wiązania lokalne.
6.	MICHAŁÓW teren oznaczony symbolem R przeznaczyć na PE	teren upraw rolnych przeznaczyć na cele eksploatacji gliny dla potrzeb istniejącej cegielni	2,0	Eksploatacja złoża w oparciu o dokumentację geologiczną. Wielkość eksploatacji do 4,5tys. m³ rocznie powyżej pozio mu wód podziemnych. Wyr bisko poeksploatacyjne zostanie zrekultywowane w kierunku rolno-wodny

Za zgodność z oryginałem
Grzegorz Leśki
.....
podpis

Potwierdzam zgodność z oryginałem
data .....

Krzysztof Jędrzejczyk
ZASTĘPCA WÓJTA

STAROSTWO POWIATOWE
w Sądzie Trybunalskim
ulica 3 Maja 33
97-500 Radomsko Trybunalski

1	2	3	4	5
				Eksploatacja złoża nie ma ujemnego wpływu na środowisko.
7.	RACIBOROWICE teren oznaczony symbolem 5UO przeznaczyć na MN, UZ	teren po byłej szkole przeznaczyć pod budownictwo mieszkaniowe i usługi zdrowia	2,60	Teren byłej szkoły położony w zabytkowym park adaptuje się dla potrz domu opieki zdrowotnej łącznie z budownictwem mieszkaniowym. Wszelkie działania inwestycyjne na przedmiotowym terenie objętym ochroną konserwatorską wymagają uzgodnienia z Wojewódzkim Konserwatorem Zabytków.

§2

Wprowadzone zmiany nie dotyczą podstawowych elementów planu.
Ustalenia miejscowego planu zagospodarowania przestrzennego gminy Moszczenica zatwierdzonego uchwałą NR VII/44/94 Rady Gminy Moszczenica z dnia 14.12.1994r. /Dz.Urz.W.P. nr 29, poz. 179 z późniejszymi zmianami/, z wyjątkiem zmian wprowadzonych w niniejszej uchwale, są nadal obowiązujące.

§3

Ustala się, że rysunki zmiany miejscowego planu zagospodarowania przestrzennego gminy Moszczenica będące załacznikami nr 1 do 7 niniejszej uchwały stanowia jej integralną część.

§4

1. Uchwała podlega ogłoszeniu w Dzienniku Urzędowym Województwa Łódzkiego.
2. Uchwała wchodzi w życie po upływie 14 dni od dnia jej ogłoszenia.

Za zgodność z oryginałem
Grzegorz Jeśki
.....
podpis

PRZEWODNICZĄCY
RADY GMINY
Marian Piekarek

Stwierdzam zgodność z oryginałem
dnia ...03.01.2012.....

w z. WÓJTA
Krzysztof Jędrzejczyk
ZASTĘPCA WÓJTA

GMINA MOSZCZENICA

KIEŁCZÓWKA

1 : 10 000

STAROSTWO POWIATOWE
w Piotrkowie Trybunalskim
aleja 3 Maja 33
97-300 Piotrków Trybunalski

Załącznik nr 1
do uchwały Nr VIII/62/99
z dnia 28.04.1999 r.



TEREN OBJĘTY ZMIANĄ PLANU

Stwierdzam zgodność z oryginałem
dnia 05.05.2000
w z. WÓJTA
Krzysztof Jan Zalejski
ZASTĘPCA WÓJTA

GENERALNY PROJEKTANT

AUGUSTYN SZTUK
mgr inż. architekt
upr. projekt. i wykon. Nr 216/74 z §5 ust. 1 pkt 1 i 2
upr. do projekt. w plan. przestrzennym Nr 279/88
zam. ul Parkowa 10/12


GMINA MOSZCZENICA

MOSZCZENICA

1 : 10 000

STARSTWO POWIATOWE
w Piotrkowie Trybunalskim
ulica 3 Maja 33
97-300 Piotrków Trybunalski

Załącznik nr 2.
do uchwały Nr VIII/65/99
z dnia 28.04.1999 r.

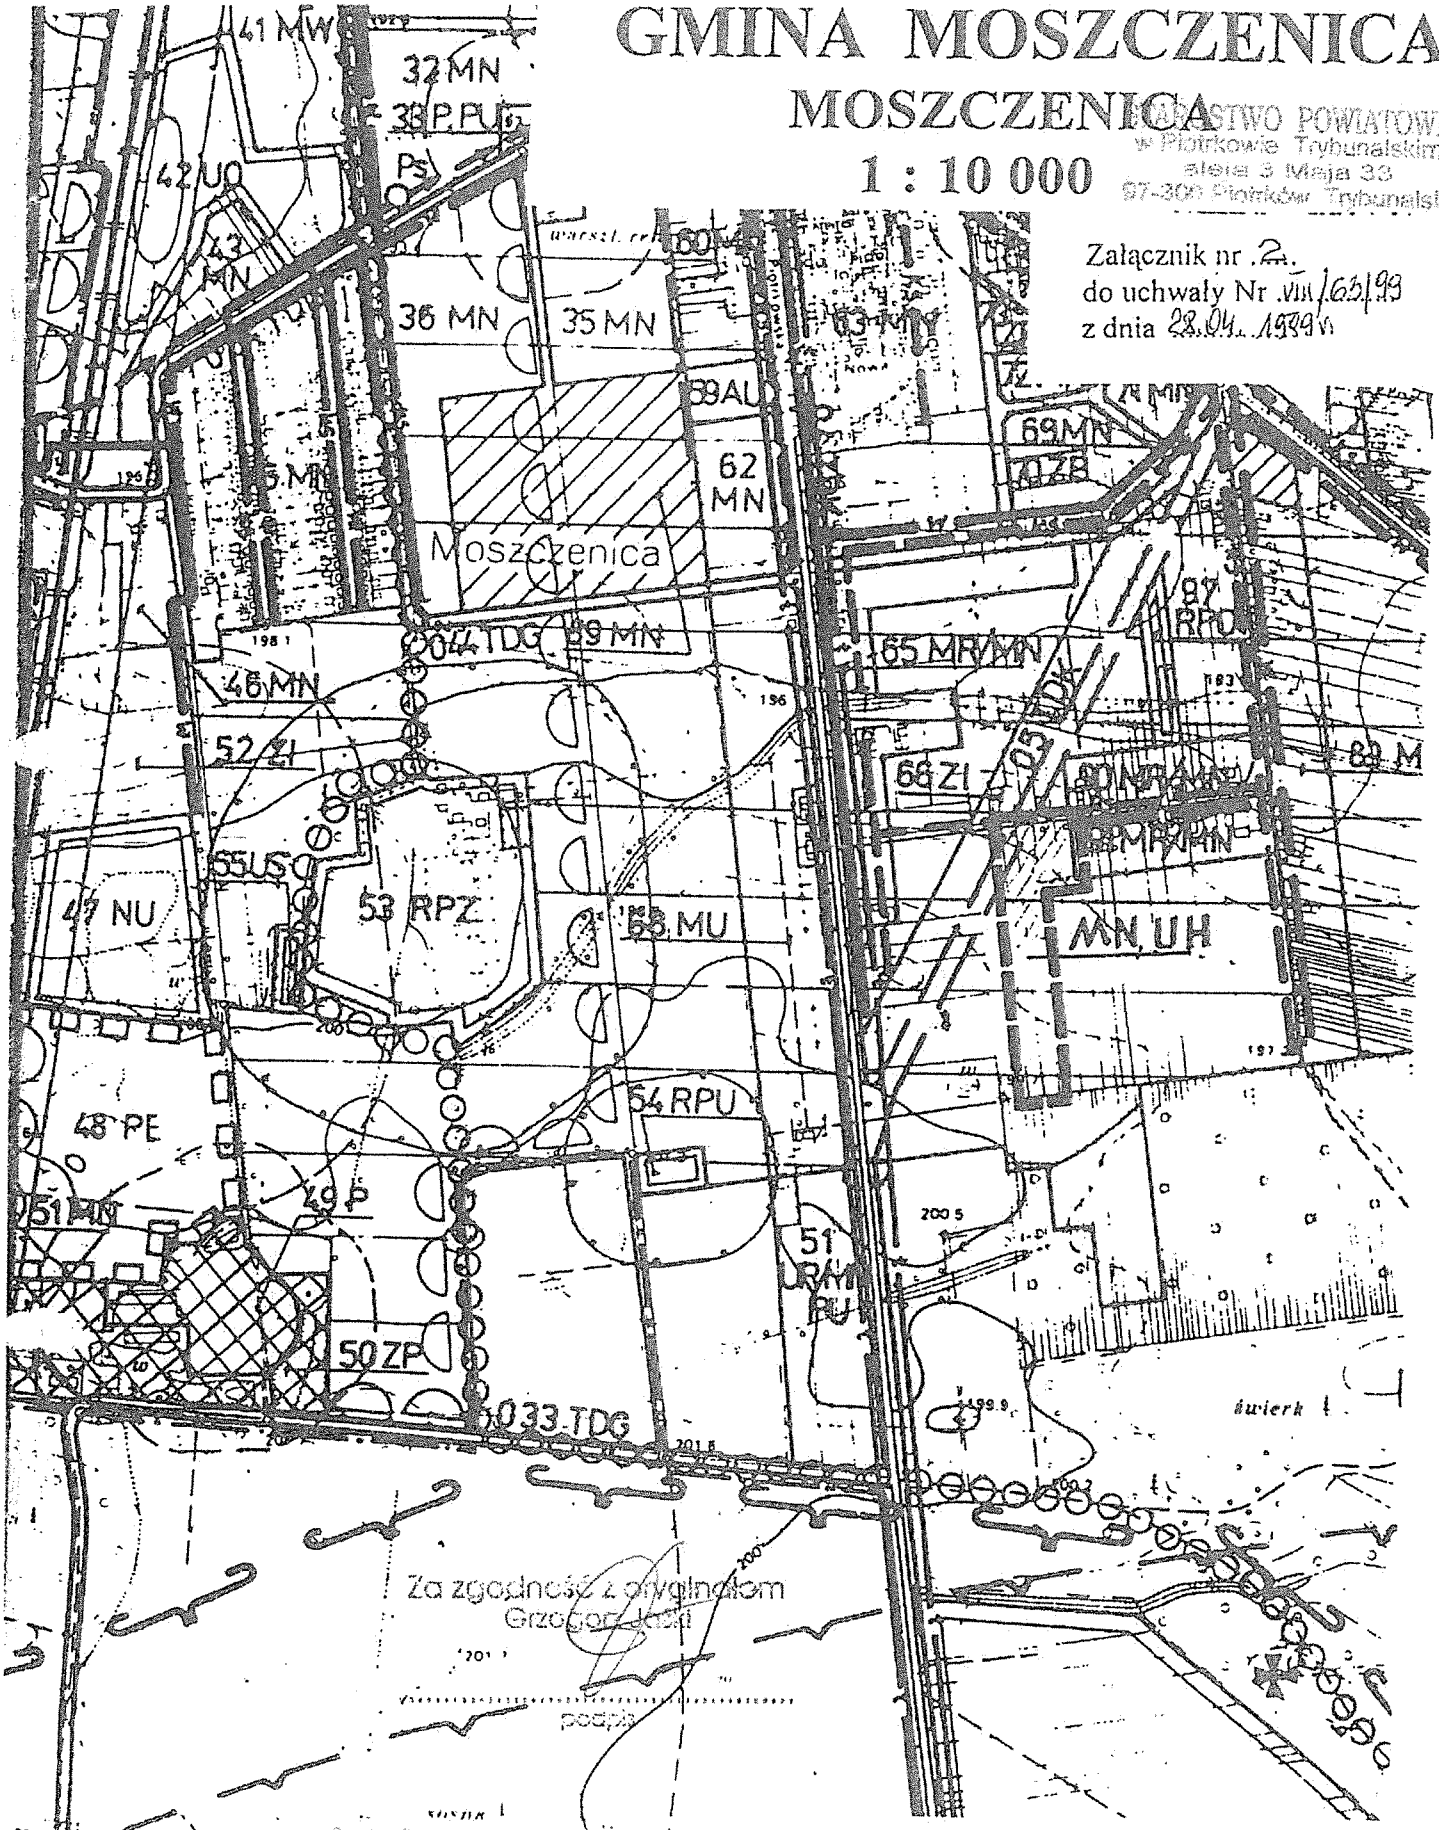


GENERALNY PROJEKTANT

AUGUSTYN SZTUK
mgr inż. architekt
upr. projekt. i wykon. Nr 216/74 z §5 ust. 1 pkt 1 i 2
upr. do projekt. w plan. przestrzennym Nr 279/88
Piotrków Trybunalski ul. Parkowa 10/12

GMINA MOSZCZENICA
KOLONIA RAKÓW
1 : 10 000

ARCHIWUM POWIATOWE
w Piotrkowie Trybunalskim
aleja 3 Maja 33
97-300 Piotrków Trybunalski

Załącznik nr 3
do uchwały Nr XIII/63/99
z dnia 28.04.1999 r.

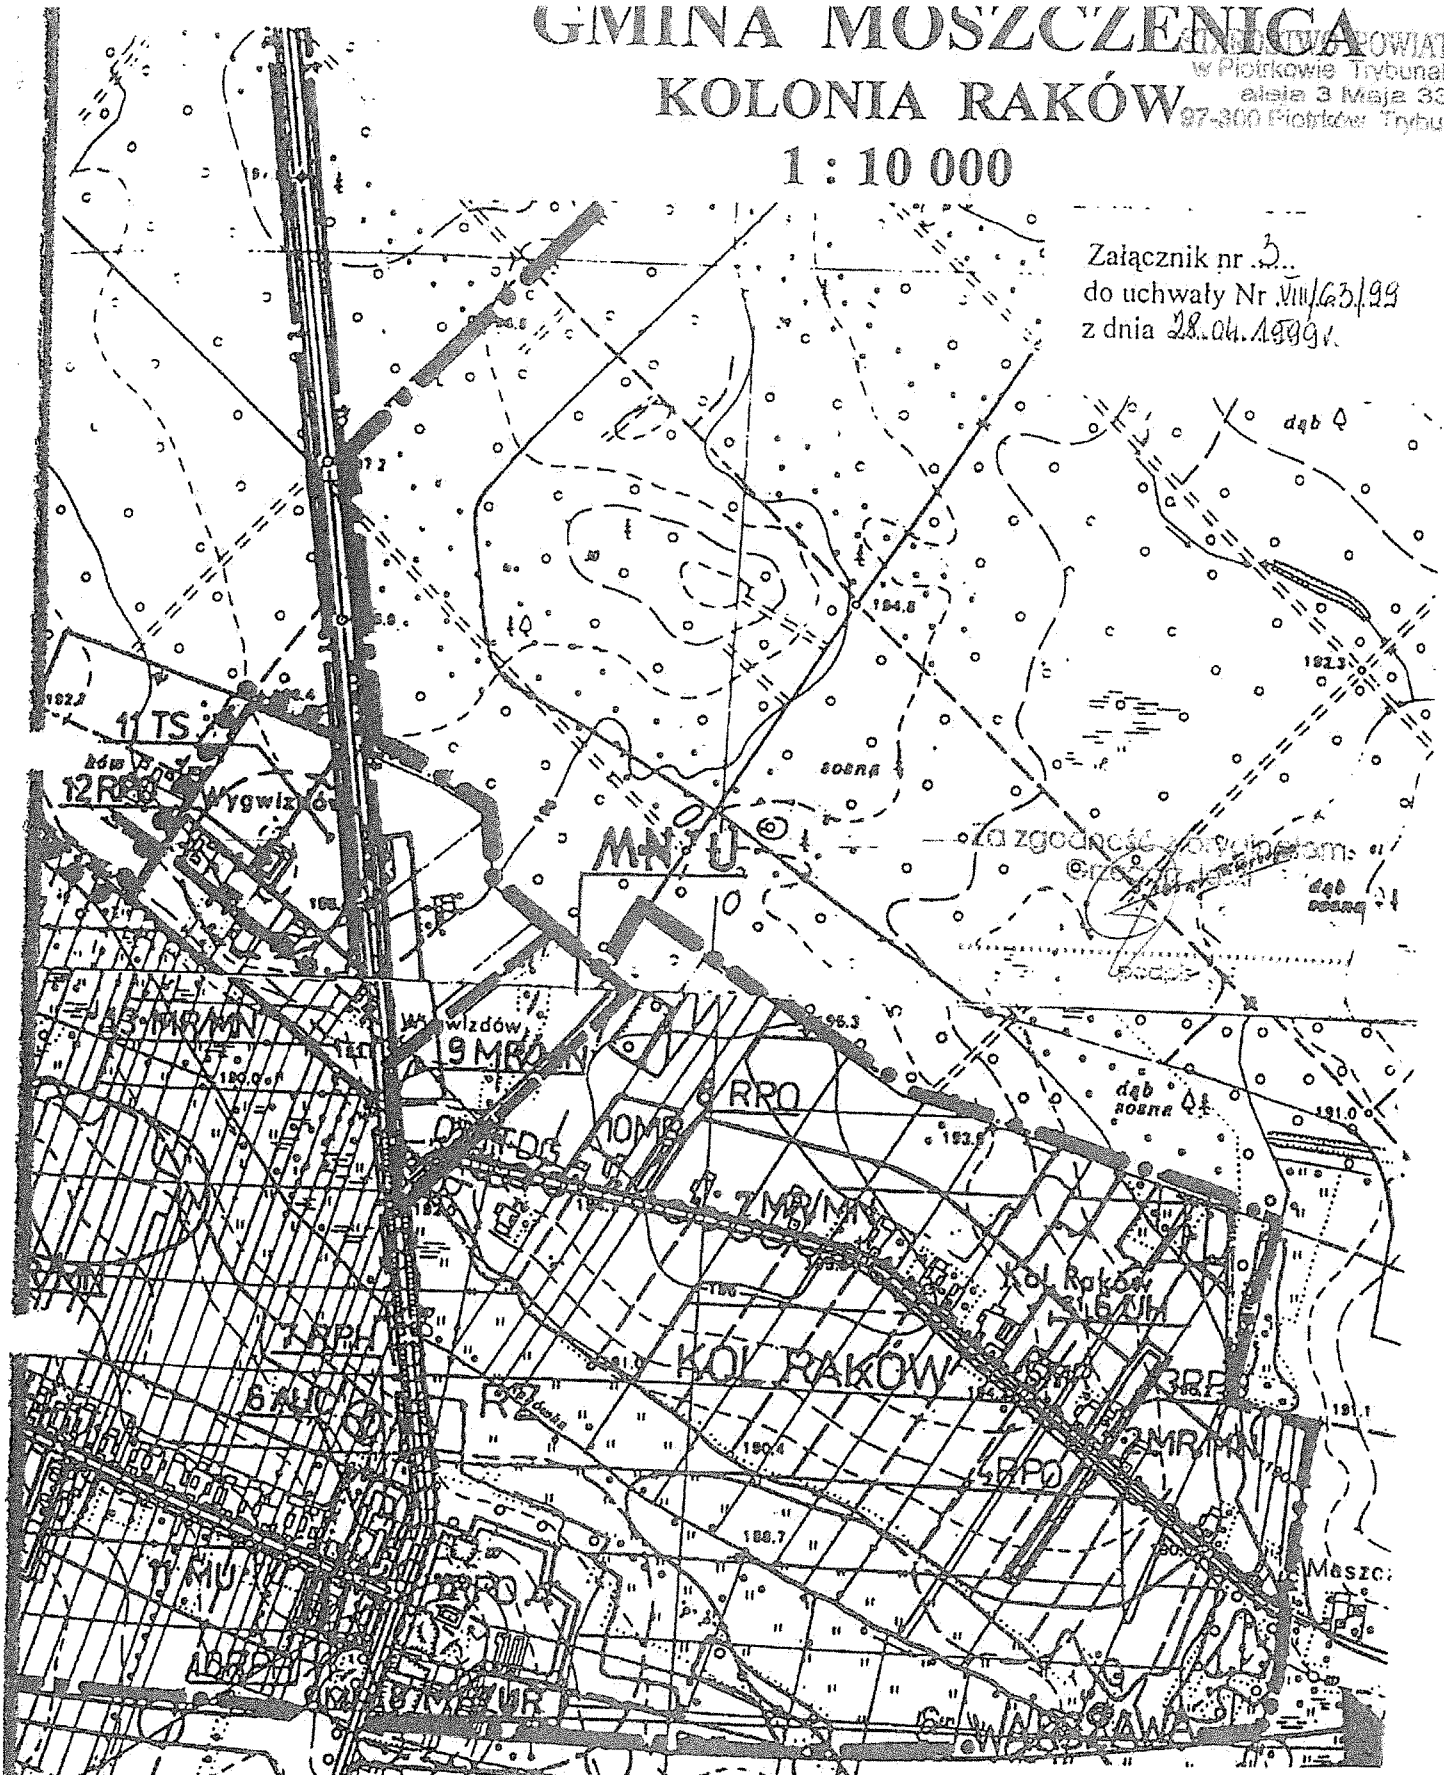

Za zgodność z oryginałem
Krzysztof Idzierski
Z-ca Wójta

TEREN OBJĘTY ZMIANĄ PLANU


GENERALNY PROJEKTANT

AUGUSTYN SZTUK
mgr inż. architekt
upr. projekt. i wykon. Nr 216/74 z §5 ust.1 pkt 1 i 2
upr. do projekt. w plan. przestrzennym Nr 279/88
zam. ul. Parkowa 10/12
97-300 Piotrków Trybunalski

GMINA MOSZCZENICA
RAKÓW DUŻY
1 : 10 000

STAROSTWO POWIATOWE
Piotrkowie Trybunalskim
plac 3 Maja 33
97-300 Piotrków Trybunalski


Załącznik nr ..4..
do uchwały Nr VIII/63/99
z dnia 28.04.1999r

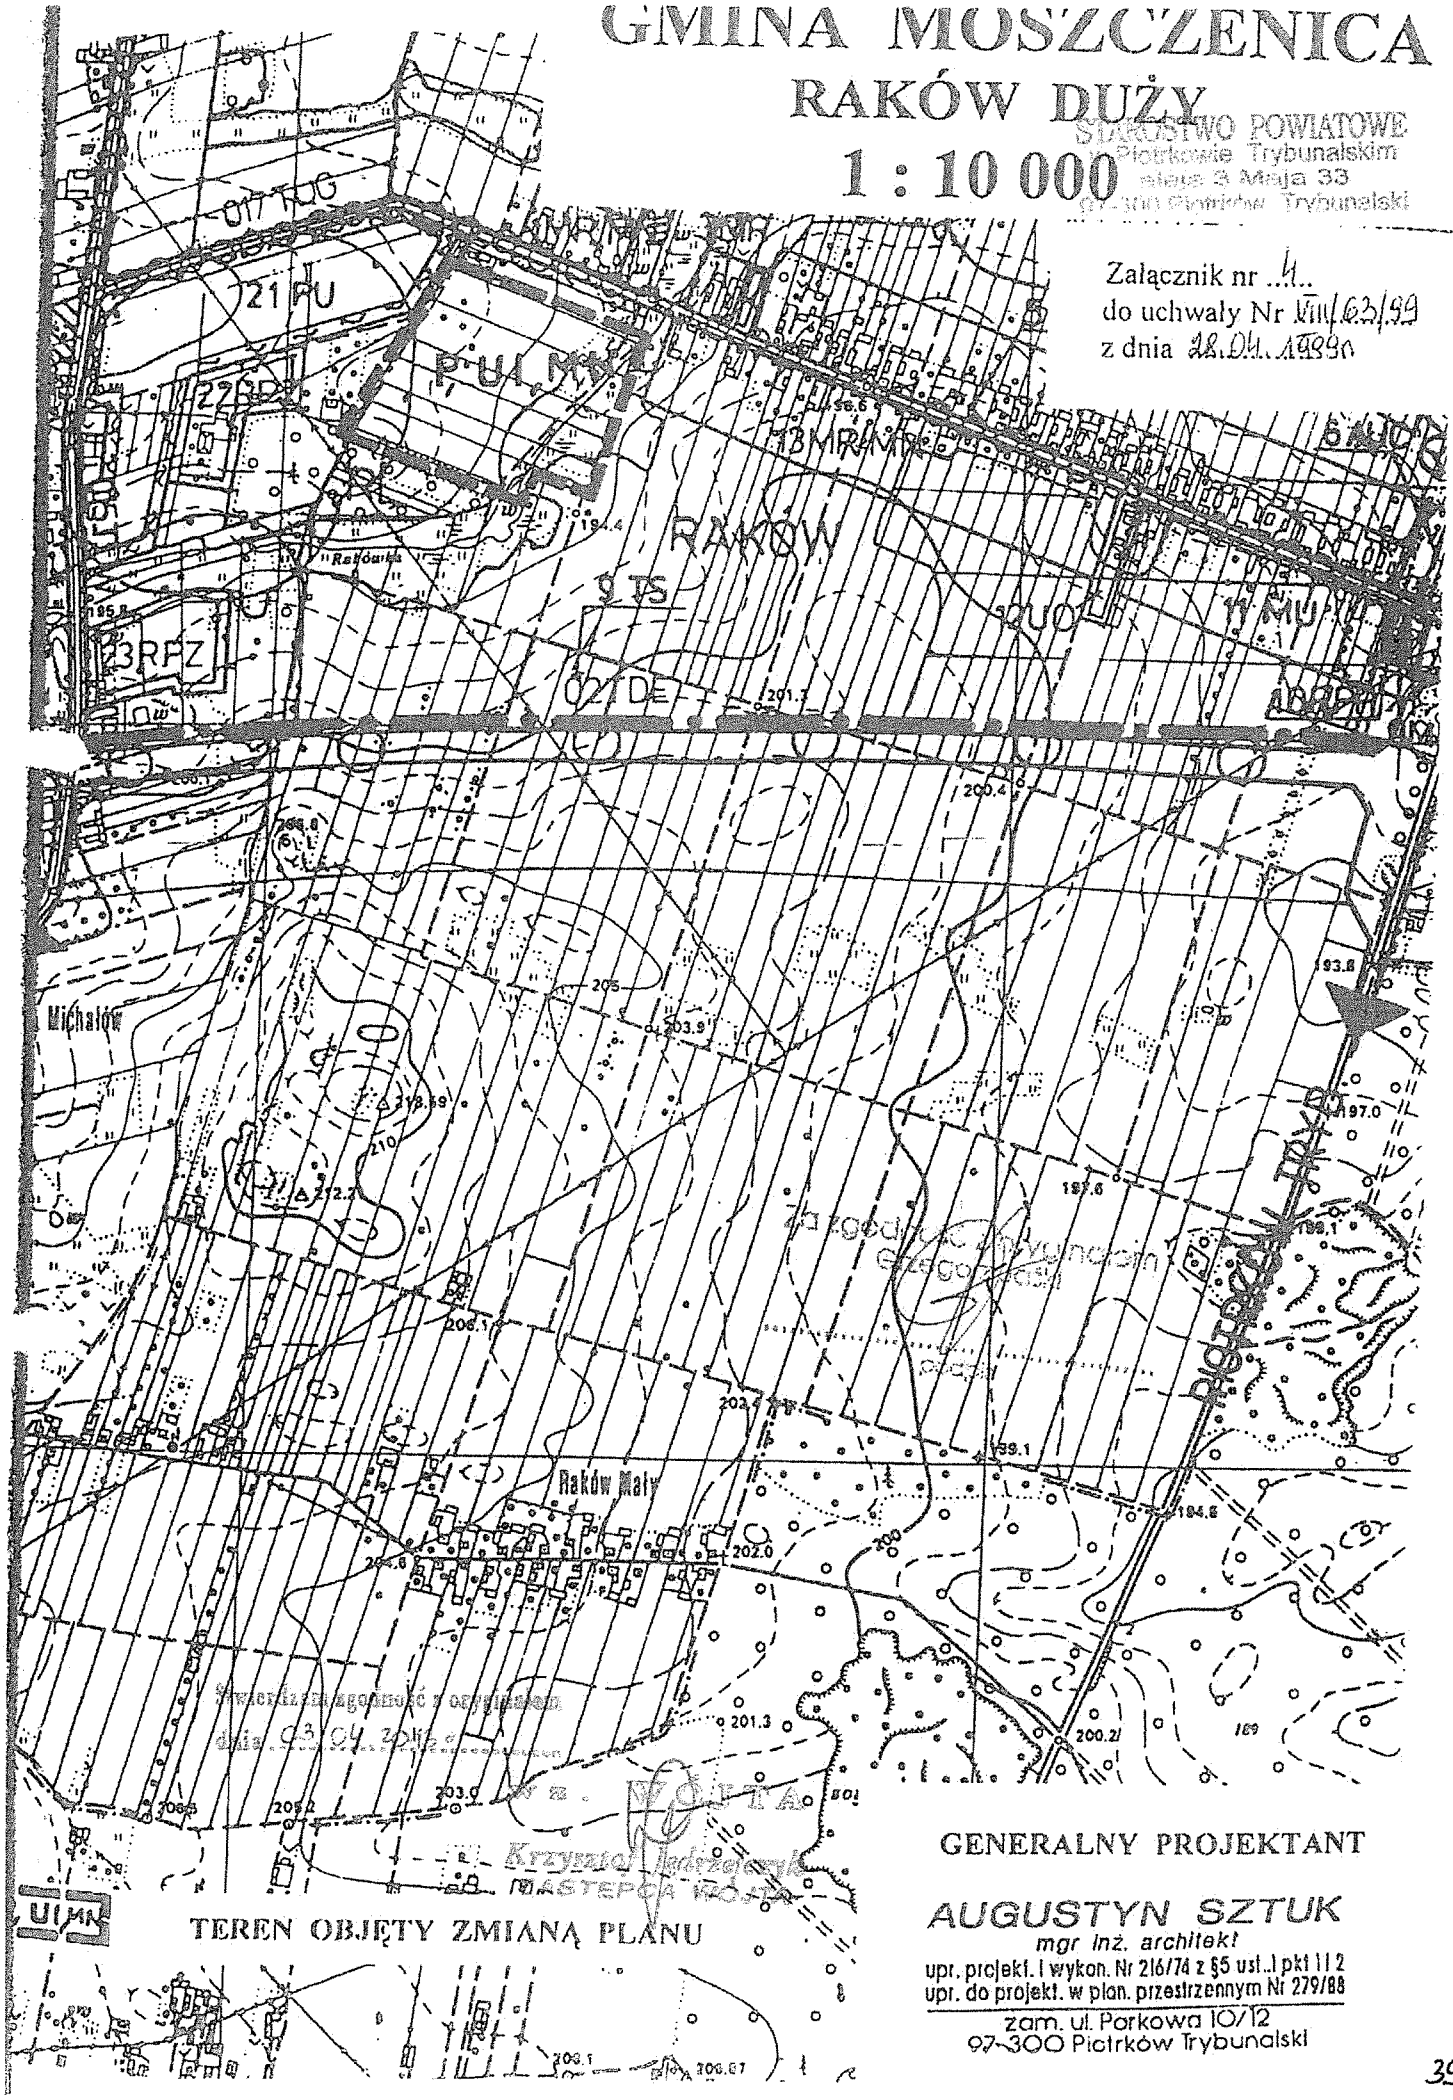
21 PU
PU MW
13 MRM
RAKÓW
9 PS
23 RPZ
Michałów
Raków Mały
Raków
Rzgówka
Rzgówka
Rzgówka

GMINA MOSZCZENICA
PIEŃKI KARLIŃSKIE
1 : 10 000

ARCHIWUM POWIATOWE
w Piotrkowie Trybunalskim
ul. 3 Maja 33
97-300 Piotrków Trybunalski

Załącznik nr 5
do uchwały Nr VIII/63/99
z dnia 28.04.1999r.

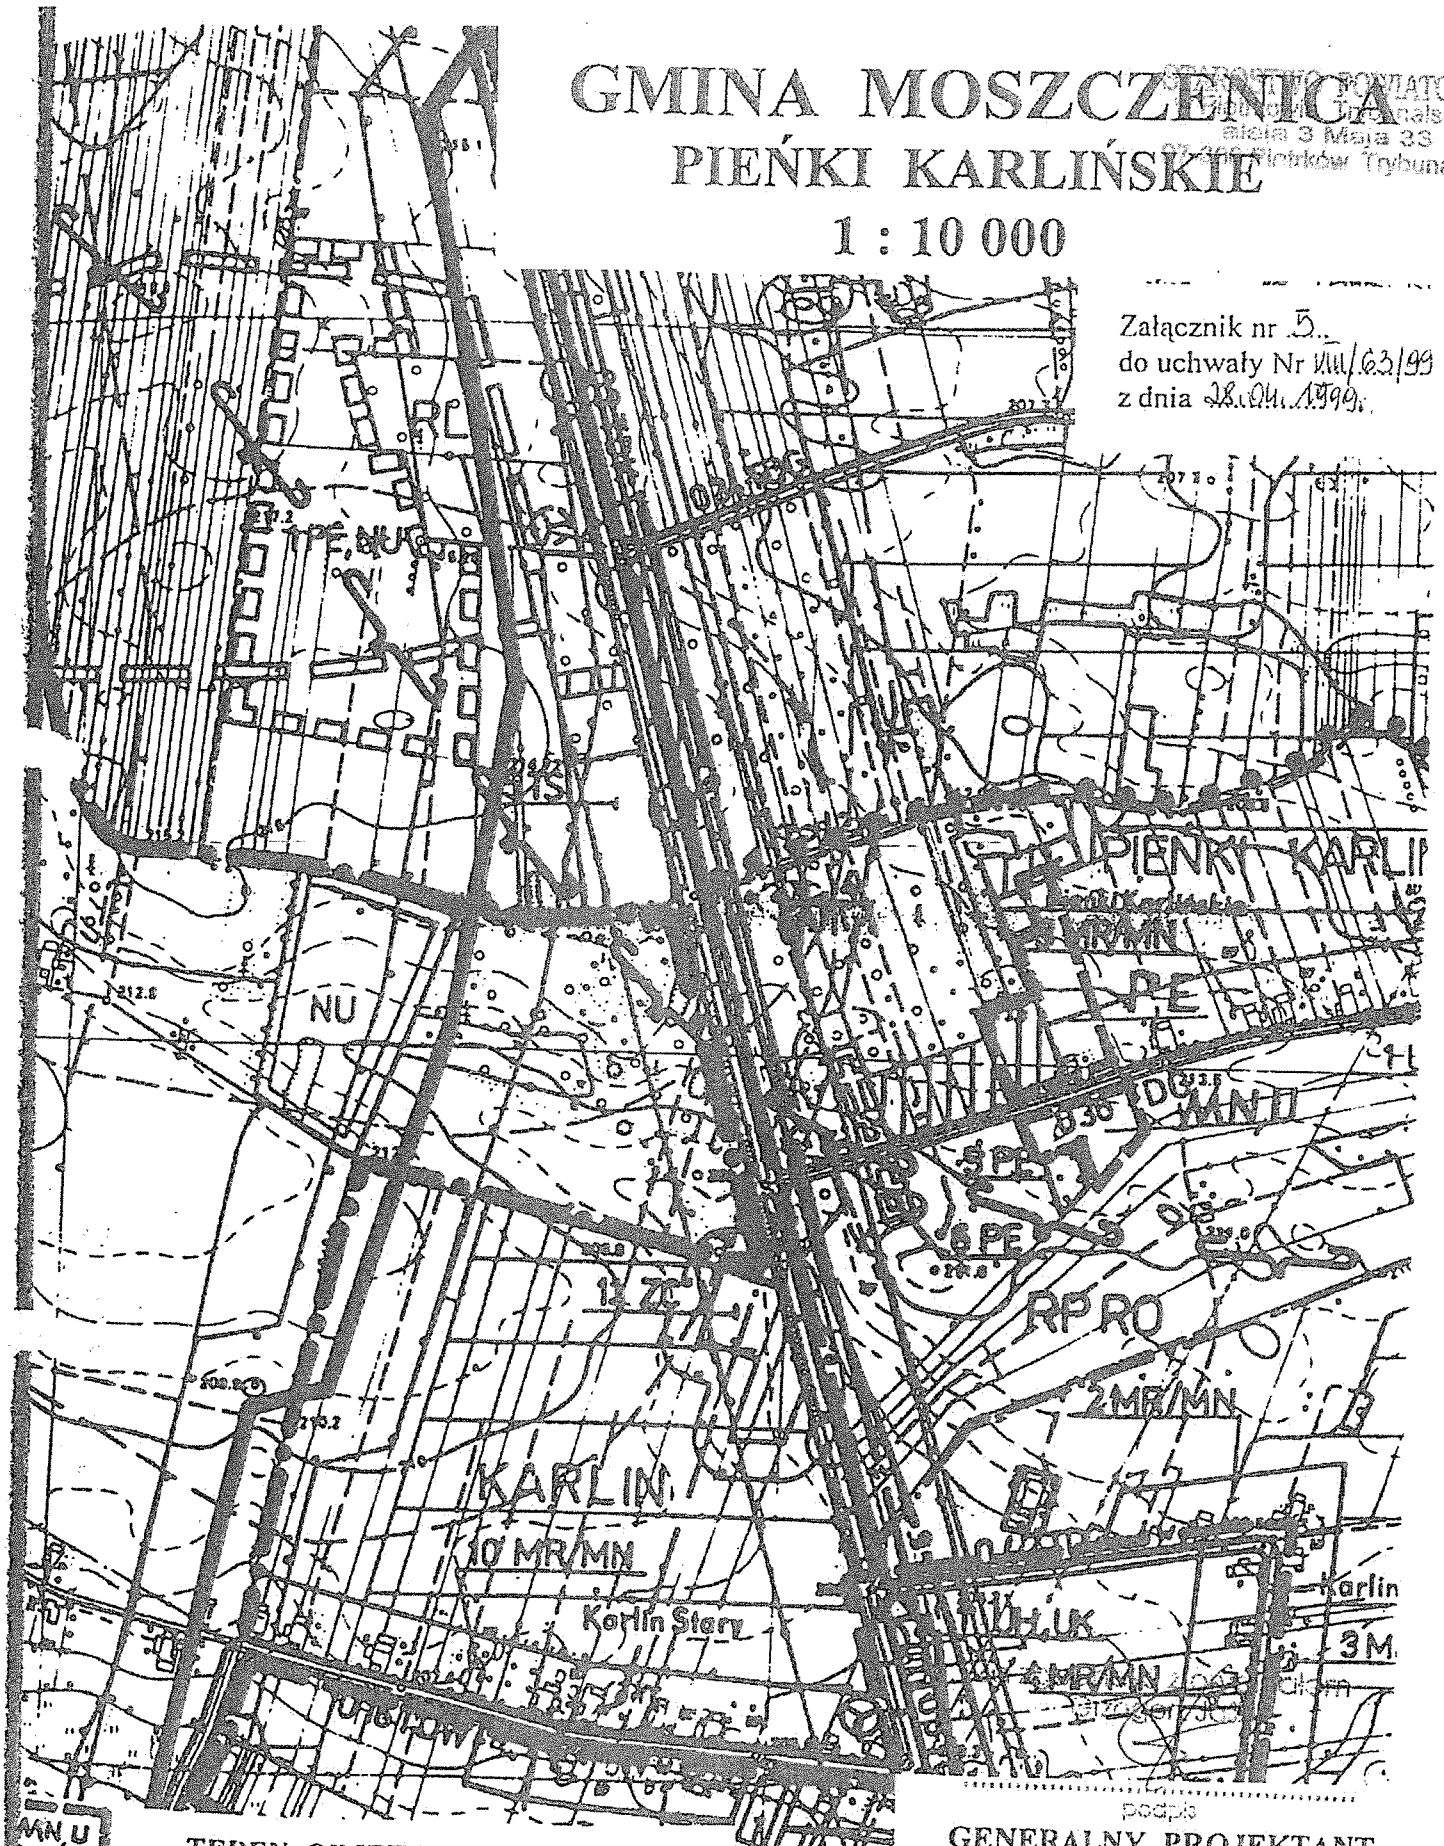

TEREN OBJĘTY ZMIANĄ PLANU

GENERALNY PROJEKTANT

AUGUSTYN SZTUK
mgr inż. architekt
upr. projekt. i wykon. Nr 216/74 z §5 ust.1 pkt 1 i 2
upr. do projekt. w plan. przestrzennym Nr 279/88
zam. ul. Parkowa 10/12
97-300 Piotrków Trybunalski


GMINA MOSZCZENICA

MICHAŁÓW

1 : 10 000

STAROSTWO POWIATOWE
w Piotrkowie Trybunalskim
aleja 3 Maja 33
97-300 Piotrków Trybunalski

Załącznik nr ..6..
do uchwały Nr VIII/62/99
z dnia 18.01.1999r

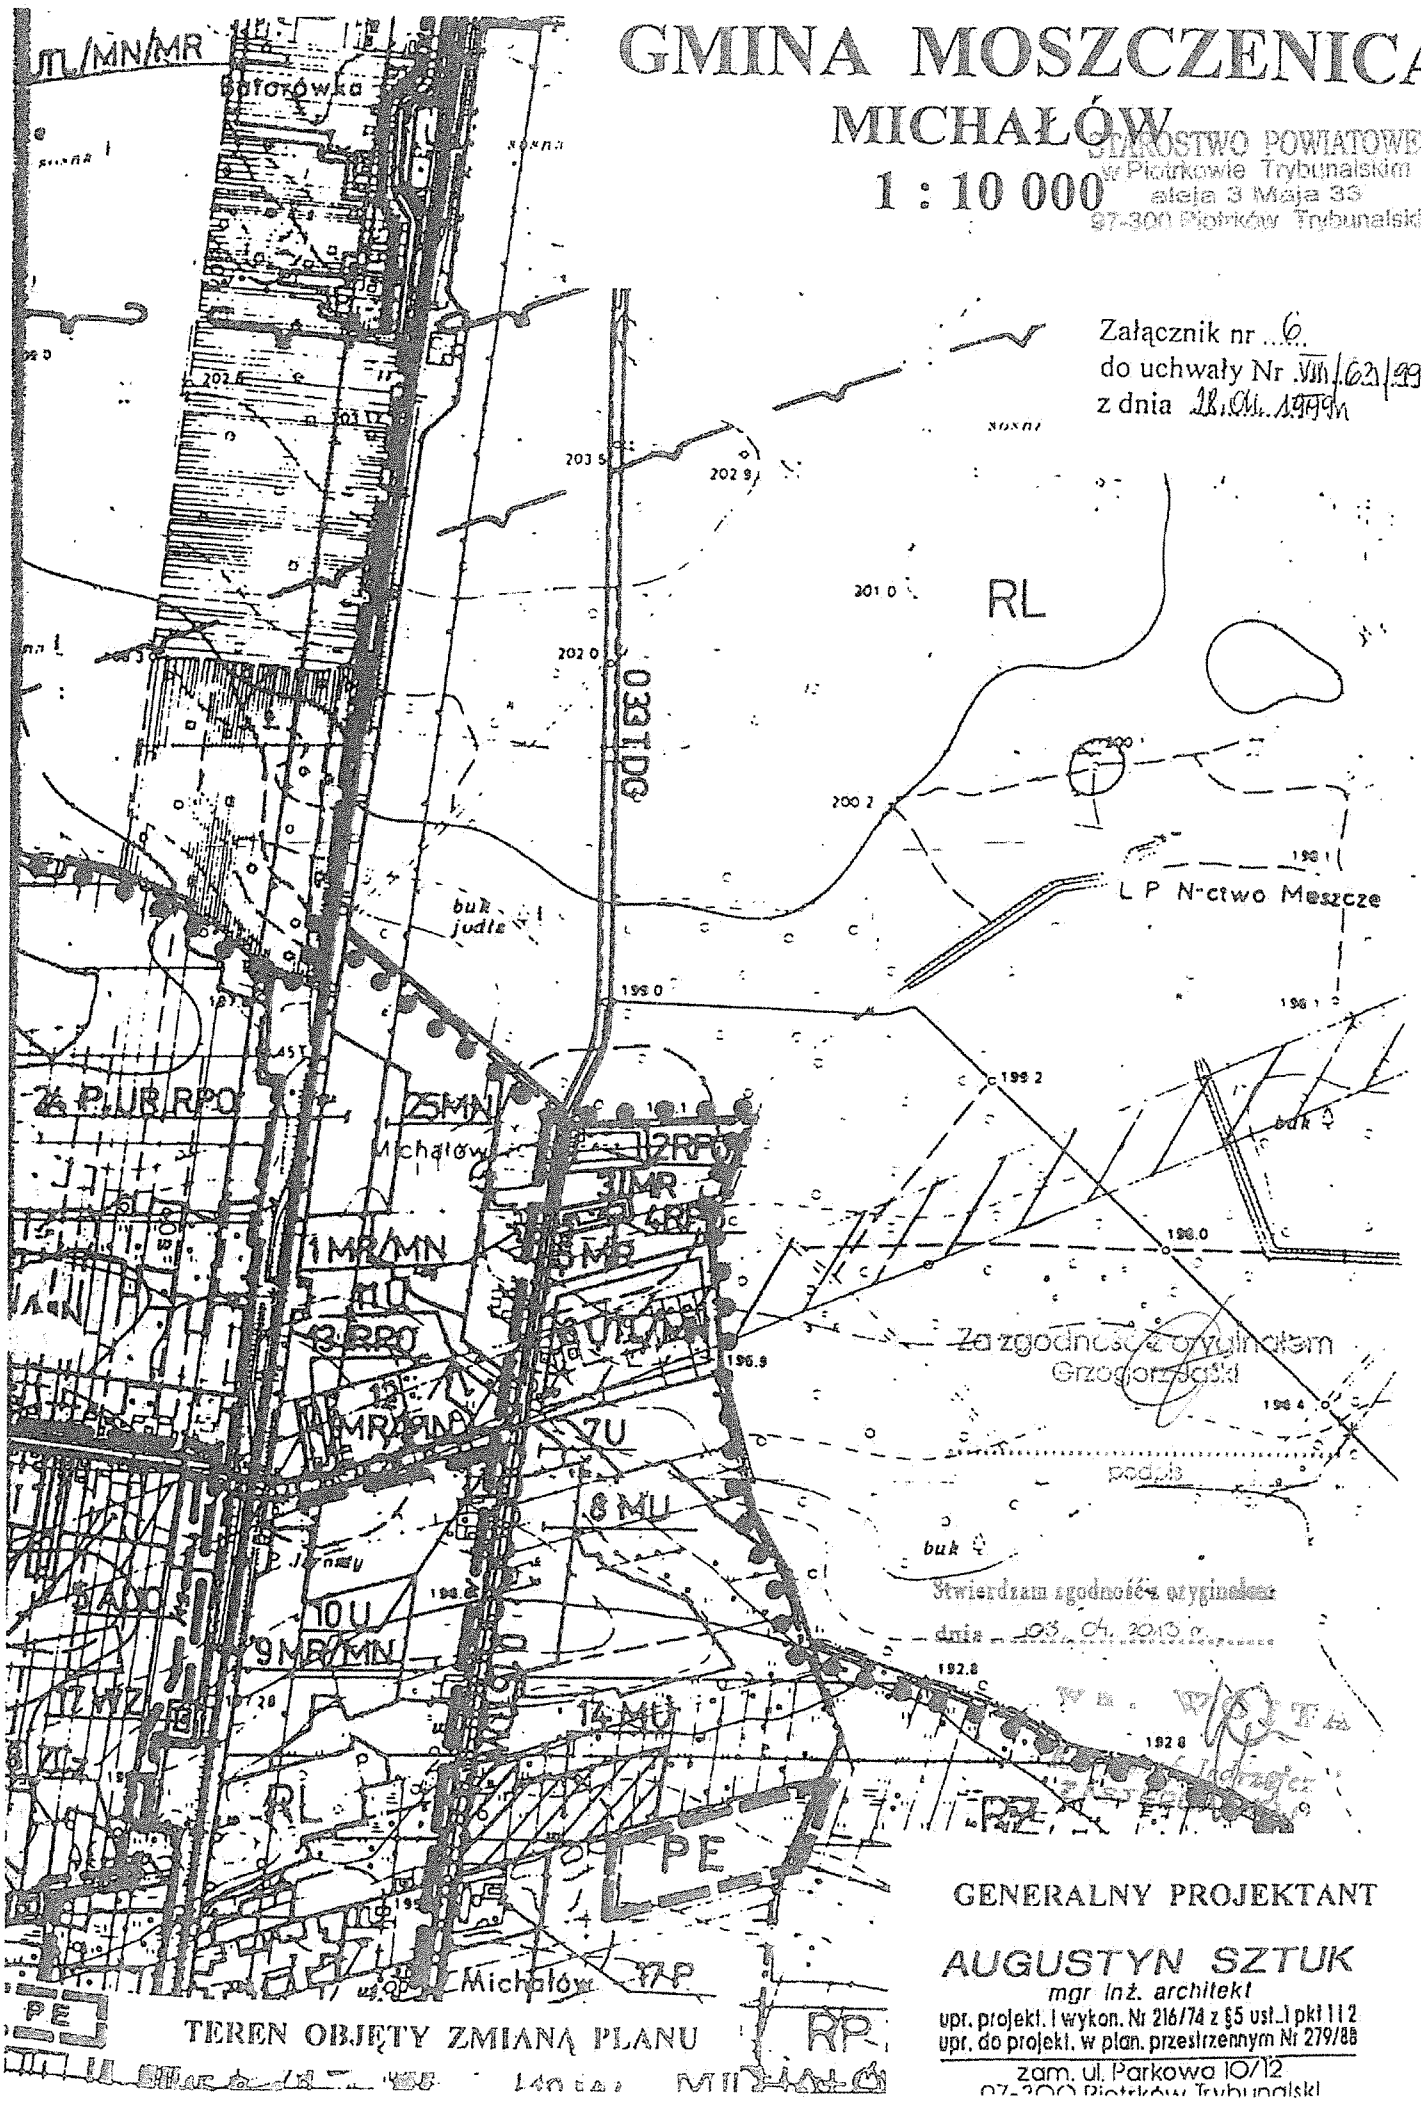


GENERALNY PROJEKTANT

AUGUSTYN SZTUK
mgr inż. architekt
upr. projekt. i wykon. Nr 216/74 z §5 ust.1 pkt 1 i 2
upr. do projekt. w plan. przestrzennym Nr 279/88
zam. ul. Parkowa 10/12
97-300 Piotrków Trybunalski

GMINA MOSZCZENICA
RACIBOROWICE
1 : 10 000

Państwowe Archiwum
w Piotrkowie Trybunalskim
aleja 3 Maja 33
97-300 Piotrków Trybunalski

Załącznik nr ...7...
do uchwały Nr ...XIII/65/99...
z dnia ...28.04.1999 r.

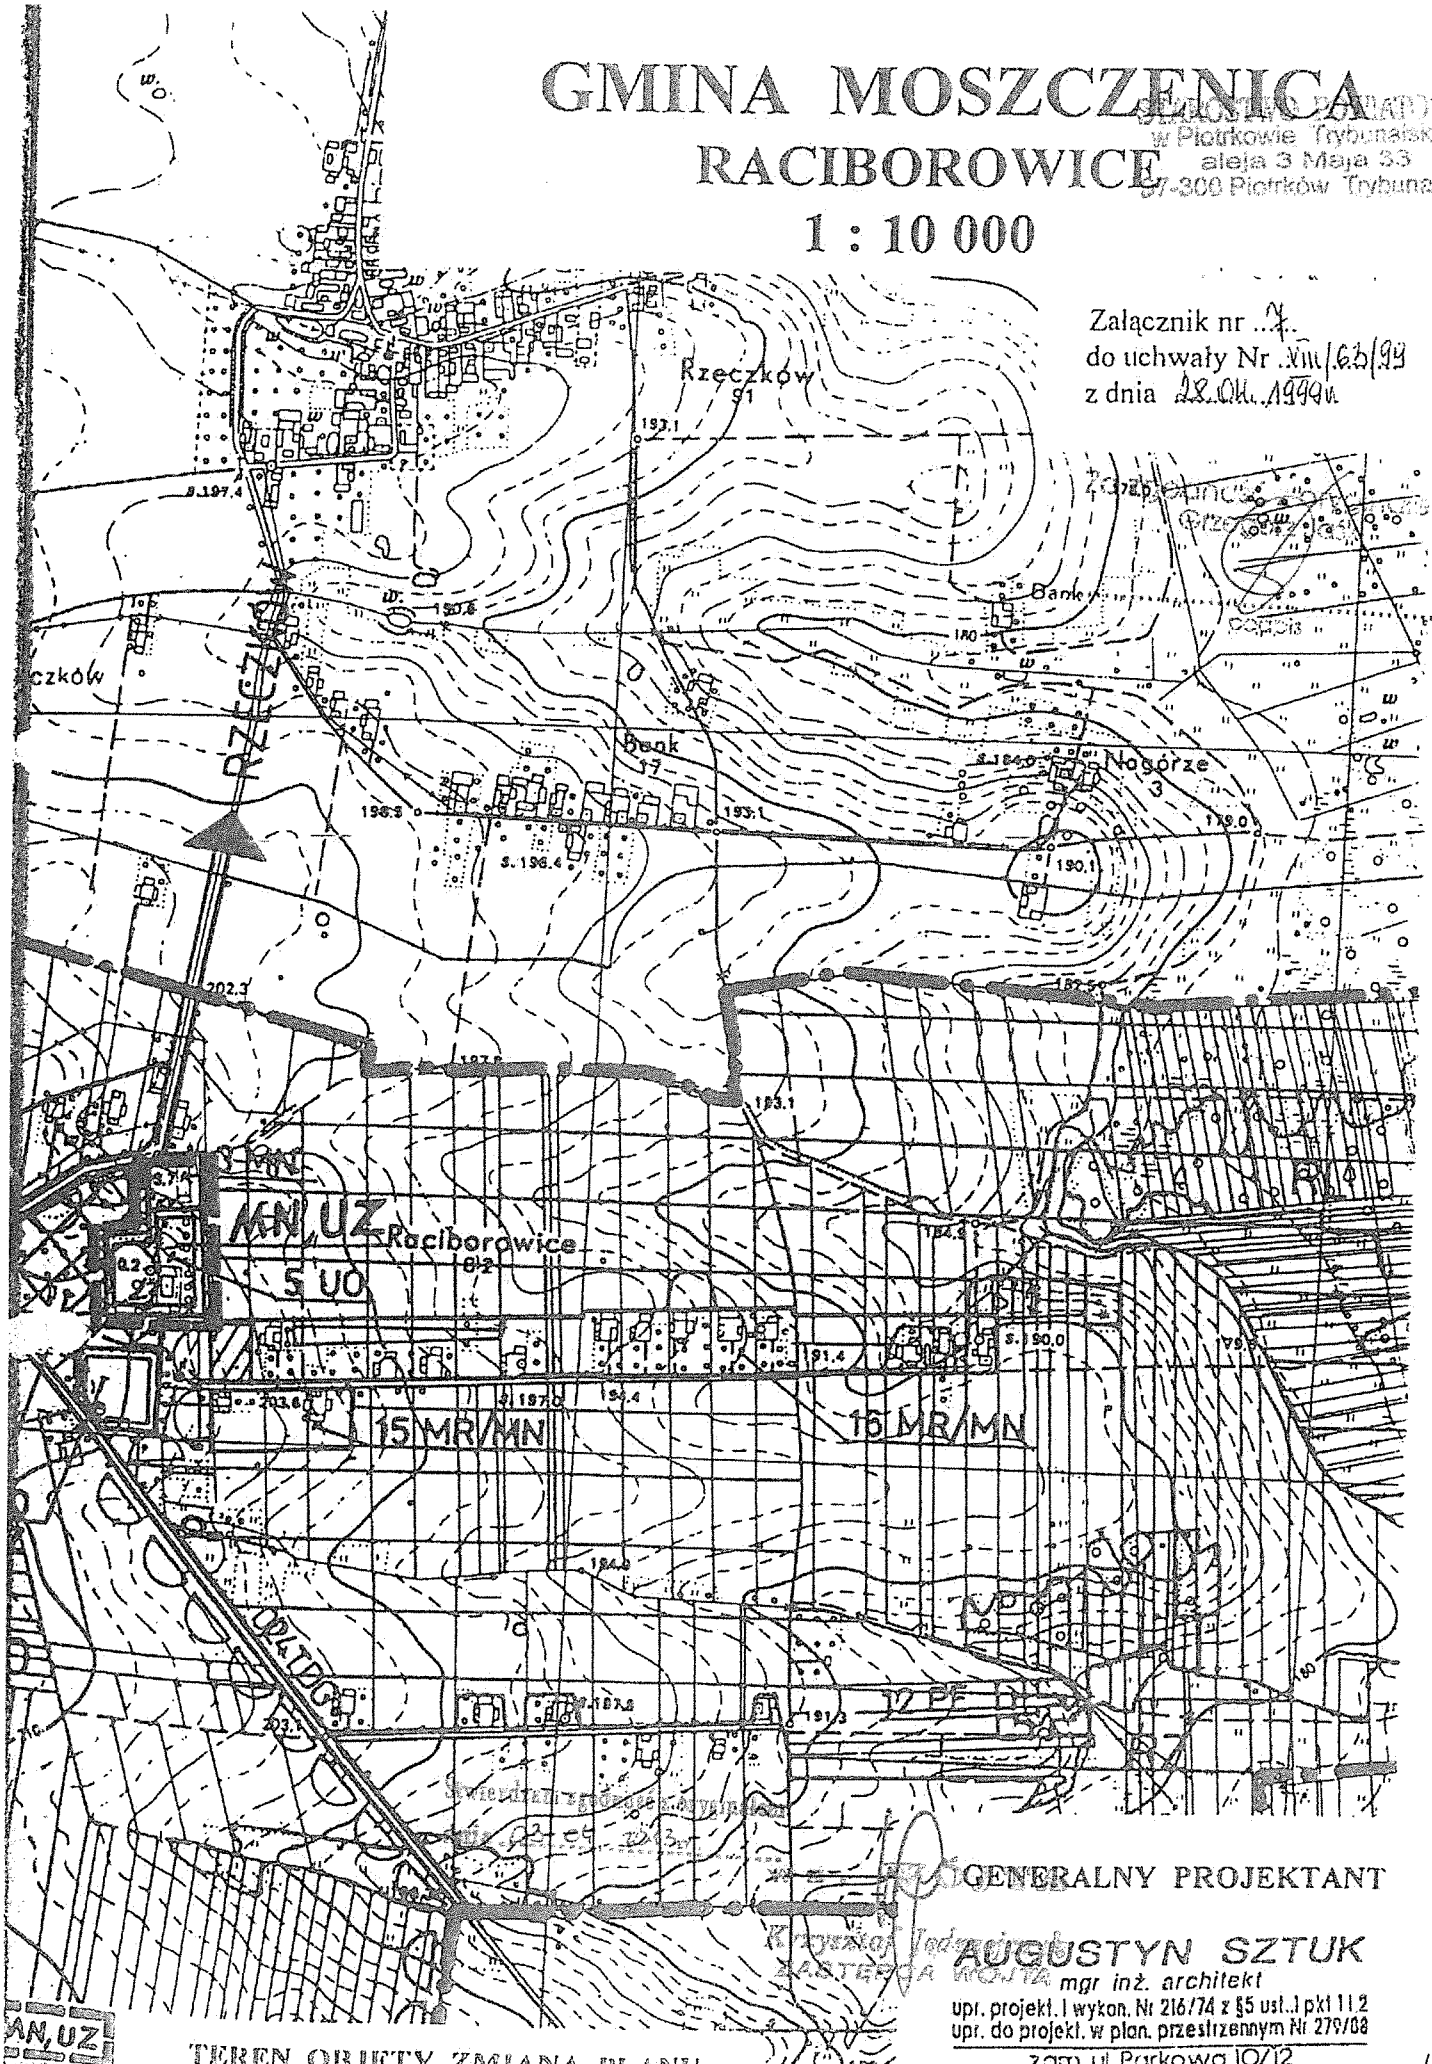

TEREN OBJĘTY ZMIANĄ PLANU

GENERALNY PROJEKTANT

AUGUSTYN SZTUK
mgr inż. architekt
upr. projekt. i wykon. Nr 216/74 z §5 ust.1 pkt 1 i 2
upr. do projekt. w plan. przestrzennym Nr 279/88
zam. ul. Parkowa 10/12
97-300 Piotrków Trybunalski

GMINA MOSZCZENICA
ul. Kosowska 1
97-310 MOSZCZENICA
REG 590693238, NIP 771-16-41-550

STAROSTWO POWIATOWE
w Piotrkowie Trybunalskim
ulica 3 Maja 33
97-300 Piotrków Trybunalski

Moszczenica, 07.03.2013 r.

OŚWIADCZENIE

Gmina Moszczenica niniejszym oświadcza, że w przypadku uszkodzenia punków osnowy geodezyjnej podczas prac związanych z budową magistrali wodociągowej od ulicy Kosowskiej poprzez ulicę Hodowlaną do ul. Leśnej zostaną one odtworzone przez specjalistyczną jednostkę wykonawstwa geodezyjnego na wniosek Inwestora - Gminy Moszczenica.

WÓJT GMINY
MOSZCZENICA
Marcin Piekarek

Za zgodność z oryginałem
Grzegorz [illegible]

.....
podpis

Urząd Gminy w Moszczenicy
ul. Kosowska 1
97-310 Moszczenica
tel.: 44 616 96 25
fax: 44 616 96 87
e-mail: ug@moszczenica.pl
Oficjalna strona internetowa: http://www.moszczenica.pl
BIP: http://www.moszczenica.bipst.pl
NIP: 771-26-57-585
REGON: 000543605

P.P.W. "BIOPROJEKT"
WPŁYNĘŁO
Dnia 21 MAR. 2013
L. dz. 8470/2013

STAROSTWO POWIATOWE
w Piotrkowie Trybunalskim
ul. 3 Maja 33
97-300 Piotrków Trybunalski

Moszczenica, dn. 14.03.2013 r.

Gmina Moszczenica
Ul. Kosowska 1
97-310 Moszczenica

GDR.7230.5.2.2013

Wójt Gminy Moszczenica w odpowiedzi na wniesiony do tut. Urzędu Gminy wniosek z dnia 20.02.2013 r., informuje iż wyraża zgodę na zlokalizowanie w pasie drogowym ul. Hodowlanej w Moszczenicy – dz. nr 1041, obr. Moszczenica, w działce drogowej nr 838/17, obr. Wola Moszczenicka, w ul. Dworskiej w Woli Moszczenickiej – dz. nr 977 i 859/6, obr. Wola Moszczenicka oraz ul. Leśnej w Woli Moszczenickiej – dz. nr 560, obr. Wola Moszczenicka - sieci wodociągowej (z rur PE Ø 225 mm, PEHD Ø 225 mm, przepięcie istniejących wodociągów z rur PE Ø 160 mm), w działkach drogowych nr 887/10 i 887/11, obr. Wola Moszczenicka przyłącza hydrantowego (z rur PE Ø 160 mm) oraz na dysponowanie gruntem pasa drogowego w celu wykonania przedmiotowej sieci wodociągowej i przyłącza hydrantowego pod warunkiem dopełnienia następujących zapisów:

1. sieć wodociągową i przyłącze hydrantowe należy umieścić w pasach drogowych stosując metodę przewiertu sterowanego lub wykopu,
2. prace należy prowadzić pod nadzorem osoby z uprawnieniami,
3. na długości zadania należy odbudować nowe elementy betonowe oraz nawierzchnię do stanu istniejącego,
4. należy wykonać badania zagęszczenia gruntu dla każdego metra zasypki gruntowej licząc od dna wykopu,
5. należy zachować wszelkie parametry zawarte w projekcie,
6. w przypadku kolizji w/w sieci z elementami pasa drogowego inwestor na własny koszt dokona przełożenia lub zabezpieczenia uzgadnianej sieci,
7. inwestor ponosi koszt budowy lub modernizacji urządzeń, nawierzchni w pasie drogowym, związanych z likwidacją kolizji projektowanych urządzeń ze stanem istniejącym,
8. zajmujący pas drogowy odpowiada za stan bezpieczeństwa w zajmowanym pasie drogowym i ponosi całkowitą odpowiedzialność cywilną wobec osób trzecich z tytułu mogących zaistnieć zdarzeń w związku z prowadzonymi robotami,

9. prace należy prowadzić zgodnie z obowiązującymi przepisami, po uzyskaniu wymaganych pozwoleń zgodnie z ustawą z dnia 7 lipca 1994 r. – Prawo budowlane (tekst jednolity z 2010 r. Nr 243, poz. 1623 z późn. zm.),
10. załącznik do niniejszego pisma stanowi mapa sytuacyjno-wysokościowa z wrysowanym przebiegiem przedmiotowej sieci wodociągowej oraz przyłącza hydrantowego.

w z. WÓJTA
Krzysztof Jędrzejczyk
ZASTĘPCA WÓJTA

Za zgodność z oryginałem
Grzegorz Jaski
.....
podpis

Otrzymują:
1. Gmina Moszczenica, ul. Kosowska 1, 97-310 Moszczenica
2. a/a

Sporządziła:
Aneta Forma

45

STAROSTWO POWIATOWE
ul. Kosowska Tybunalskim
Pokój 3 Piętro 39
97-300 Piotrków Trybunalski

Przedsiębiorstwo Komunalne Sp. z o.o.
ul. Kosowska 2 97-310 Moszczenica
tel. /0-44/ 616-94-86 /0-44/ 616-84-02 zwikpk@wp.pl

KRS : 0000226779, Sąd Rejonowy dla Łodzi-Śródmieścia, XX Wydział Krajowego Rejestru Sądowego
REGON 590611206, NIP 771-22-54-048, Kapitał zakładowy 990.100 zł
BOŚ S.A. Oddział w Łodzi58 1540 1245 2056 4805 9075 0001

Moszczenica dn.29.04.2012r.

„PRZEDSIĘBIORSTWO KOMUNALNE"
Spółka z ograniczoną odpowiedzialnością
w Moszczenicy
97-310 Moszczenica
ul. Kosowska 2, tel. 44/616-94-86
REGON 590611206, NIP 771-22-54-048

Gmina Moszczenica
97-310 Moszczenica
ul. Kosowska 2

Ldz. 22/05/WT/2012

Odpowiadając na Państwa wniosek nr INW.271.29.2012 z dnia 27.04.2012r. w sprawie wydania warunków technicznych budowy sieci wodociągowej w Moszczenicy celem zabezpieczenia dostaw wody oraz utrzymania odpowiedniego ciśnienia w Woli Moszczenickiej
- informujemy, że realizacja przedmiotowej inwestycji poprzedzona musi być spełnieniem warunków technicznych:

- wykonać – właczenie projektowanej sieci PE Ø 250 SDR 17 PN 10 do istniejącej sieci PVC-U Ø 250 mm w ul. Spacerowej /węzeł zasuw przy garażach dz. 852/1/
- wykonać - wyłączenie sieci wodociągowej Ø 100 mm żel. w ciągu ul. Spacerowej /od ul. Dworcowej do przyłącza wodociągowego zasilającego blok mieszkalny nr 1 PSM Spacerowa 7/
- wykonać remont przyłącza wodociągowego Ø 80 mm żel. z zastosowanien rur PE Ø 90 SDR 17 – zasilającego blok mieszkalny PSM ul. Spacerowa 7 w Moszczenicy z właczeniem do istniejącej sieci PVC Ø 160 mm
- wykonać węzeł zasuwowy spinający wodociągi istniejące Ø 160 PVC – Ø 225 PVC oraz projektowany PE Ø 250mm w rejonie skrzyżowania ulic Spacerowa/Kosowska w Moszczenicy
- w rejonie ul. Hodowlanej w Moszczenicy wykonać przepięcie przyłącza wodociągowego zasilającego „Formaplan" na projektowaną sieć tranzytową Ø 250mm.
- wykonać właczenie projektowanej sieci Ø PE 250 do istniejącego wodociągu Ø 110 PCV w ul. Leśnej w Woli Moszczenickiej.
- wykonać spięcie projektowanego wodociągu PE Ø 250mm z istniejącą siecią PCV Ø 110 mm w obrębie skrzyżowania ul. Piotrkowskiej z Dworską.

Projekt podlega uzgodnieniu z Przedsiębiorstwem Komunalnym w Moszczenicy oraz w Zespole Uzgodnień Dokumentacji.
Inwestor zobowiązany jest do uzgodnienia w Przedsiębiorstwie Komunalnym Sp. z o.o. terminu realizacji inwestycji. Nad całością tych robót należy zapewnić nadzór techniczno-budowlany.

Warunki odbioru robót:

- Pozwolenie na budowę
- Projekt techniczny wraz z decyzją lokalizacyjną.
- Inwentaryzacja powykonawcza wykonanej sieci

Za zgodność z oryginałem
Grzegorz Jeziski

pecatis

- Oświadczenie wykonawcy robót budowlanych o zgodności wykonanych robót z warunkami technicznymi, projektem technicznym i sztuką budowlaną.
- Protokół z wykonanych prób szczelności.
- Protokół z dezynfekcji wykonanej sieci wodociągowej
- Atesty na wbudowane materiały.
- Analizy jakości wody pobranej z wybudowanej sieci wodociągowej.

W przypadku nie spełnienia powyższych warunków, Przedsiębiorstwo Komunalne Sp. z o.o. w Moszczenicy nie dokona odbioru wybodowanej sieci wodociągowej.
Ponowne odbiory wykonuje Przedsiębiorstwo Komunalne Sp. z o. o. na koszt zgłaszającego.

Wykonana sieć wodociągowa stanowić będzie własność Gminy Moszczenica i podlegać będzie nieodpłatnemu przekazaniu na rzecz eksploatatora tj. Przedsiębiorstwa Komunalnego Sp. z o.o. w Moszczenicy ul. Kosowska 2 .

„PRZEDSIĘBIORSTWO KOMUNALNE"
Spółka z ograniczoną odpowiedzialnością
w Moszczenicy
97-310 Moszczenica
ul. Kosowska 2, tel. 44/616-94-86
REGON 590611206, NIP 771-22-54-048

KIEROWNIK
Zakładu Wodociągów i Kanalizacji
Paweł Magacz

Za zgodność z oryginałem
Grzegorz Jaśki
.....
podpis

STAROSTWO POWIATOWE
w PIOTRKOWIE TRYB.
ZESPÓŁ UZGADNIANIA
DOKUMENTACJI PROJEKTOWEJ
97-300 Piotrków Tryb.
ul. Sienkiewicza 16 A

Piotrków Tryb. 2013-03-26

STAROSTWO POWIATOWE
Trybunalskim
[illegible]
[illegible] Trybunalski

OPINIA NR ZUD-130/2013

w sprawie uzgodnienia usytuowania projektowanych sieci uzbrojenia terenu

Na podstawie art. 28 ust.1 ustawy z dnia 17 maja 1989 r. "Prawo geodezyjne i kartograficzne" (tekst jednolity Dz.U.Nr 193 z dn. 19 października 2010 r, poz. 1267) oraz § 11 rozporządzenia Ministra Rozwoju Regionalnego i Budownictwa
z dnia 2 kwietnia 2001 r. w sprawie geodezyjnej ewidencji sieci uzbrojenia terenu oraz zespołów uzgadniania dokumentacji projektowej (Dz.U. Nr 38, poz. 455)
po rozpatrzeniu wniosku z dnia 2013-02-26
otrzymanego dnia 2013-02-26
na posiedzeniu Zespołu Uzgadniania Dokumentacji Projektowej w dniu 2013-02-28

opiniuje się pozytywnie: uzgodnienie sieci wodociągowej

położonego: gm. MOSZCZENICA w. Moszczenica, Wola Moszczenicka

inwestor : GMINA MOSZCZENICA
97-310 MOSZCZENICA
ul. Kosowska 1

Uwagi i zalecenia:
Telekomunikacja Polska S.A.
Obszar Telekomunikacji w Łodzi
1. W miejscach skrzyżowań i zbliżeń z urządzeniami telekomunikacyjnymi prace prowadzić ręcznie z zachowaniem szczególnej ostrożności zgodnie z obowiązujacymi przepisami techniczno - budowlanymi. Rozpoczęcie robót należy zgłosić wraz z kopią protokołu ZUDP przynajmniej z 14 dniowym wyprzedzeniem na adres: Telekomunikacja Polska Region Operacyjnego Utrzymania Sieci i Usług w Katowicach ul.Ordona 13, 40-163 Katowice w celu wyznaczenia nadzoru technicznego służb TP. Nadzór nad ww. robotami sprawować będzie pracownik upoważniony przez TP S.A. firmy tj. "Relacom" Sp. zo.o. Oddział Łódź ul. Grabieniec 13 tel. 42 611 07 61, fax. 42 611 07 60.
2. W miejscach skrzyżowań z kablem TP stosować na nim rurę osłonową dwudzielną.
3. Przy zbliżeniu do słupów telefonicznych zachować odległość min. 0.5 m od krawędzi wykopu do słupa.
4. W przypadku nie zastosowania się do w/w uwag całośc kosztów związanych z usunięciem ewentualnych awarii oraz zabezpieczeniem istniejacych urządzeń telekomunikacyjnych ponosi Inwestor (Wykonawca).

Przewodniczący Zespołu Uzgadniania Dokumentacji Projektowej
1.Punkty osnowy geodezyjnej podlegają ochronie. Prace ziemne w pobliżu tych punktów należy prowadzić ręcznie pod nadzorem godety. W przypadku zniszczenia lub naruszenia punktów osnowy inwestor zleci i poniesie koszty wznowienia tych punktów przez uprawnioną jednostkę wykonawstwa geodezyjnego.
2.W miejscach skrzyżowań i zbliżeń z istniejącym uzbrojeniem terenu prace ziemne należy prowadzić ręcznie.
3.Uzgodniono trasę projektowanego wodociągu z wyłączeniem przejścia pod drogą wojewódzką. Odcinek ten należy przedłożyć do odrębnego uzgodnienia w ZUDP.

Pouczenie:
Uzgodnione usytuowanie sieci uzbrojenia terenu podlega wytyczeniu i geodezyjnej inwentaryzacji powykonawczej przez jednostki uprawnione do wykonywania prac geodezyjnych.
W razie niezgodności realizacji sieci uzbrojenia terenu z uzgodnionym projektem inwestor zobowiązany jest przedłożyć mapę z wynikami pomiarów powykonawczych właściwemu organowi administracji architektoniczno-budowlanej.
Uzgodnienie usytuowania projektowanych sieci uzbrojenia terenu zachowuje ważność przez okres 3 lat od daty wydania opinii w sprawie uzgadniania usytuowania projektowanych sieci uzbrojenia terenu.
Uzgodnienie traci ważność w przypadku, o którym mowa w § 13 rozporządzenia Ministra Rozwoju Regionalnego i Budownictwa z dnia 2 kwietnia 2001 r. w sprawie geodezyjnej ewidencji sieci uzbrojenia terenu oraz zespołów uzgadniania dokumentacji projektowej (Dz.U. Nr 38, poz. 455).

Za zgodność z przygnałem
Grzegorz Jaski

.....
podpis

[illegible]

[illegible] Kamiński
(przewodniczący Zespołu)

48

Temat: X:\S E K R E T A R I A T\KANALIZACJA\spinka etap II.db

STAROSTWO POWIATOWE
w [illegible] Trybunalskim
[illegible] 3 Maja 33
97-[illegible] [illegible] Trybunalski

Projekt: CAŁKOWITA LISTA WĘZŁÓW

wszystkie profile

Pkt	X	Y
w1	7410173,80	5707458,25
1w	7410181,94	5707408,92
w2	7410192,40	5707345,57
w3	7410209,27	5707236,87
w4	7410227,64	5707118,50
4.1w	7410230,73	5707098,74
4.2w	7410233,87	5707078,71
4.3w	7410235,26	5707069,82
4.4w	7410237,97	5707052,53
w5	7410240,69	5707035,19
w6	7410262,55	5706895,48
w7	7410277,93	5706796,37
w8	7410299,23	5706659,97
w9	7410313,77	5706565,07
9.1w	7410315,83	5706552,24
9.2w	7410317,89	5706539,40
9.3w	7410322,95	5706507,80
9.4w	7410325,01	5706494,97
9.5w	7410327,06	5706482,13
w10	7410330,66	5706459,71
w11	7410349,28	5706339,14
w12	7410367,90	5706219,88
w13	7410373,71	5706180,96
w14	7410375,71	5706181,24
w15	7410459,87	5706193,17
w16	7410549,03	5706205,81
w17	7410553,21	5706211,16
w18	7410614,28	5706220,79
w19	7410672,82	5706230,11
w20	7410689,28	5706232,94
w21	7410697,41	5706234,38
w22	7410801,79	5706252,88
w23	7410865,13	5706264,28
w24	7410914,83	5706271,67
w25	7411016,97	5706286,56
w26	7411125,28	5706303,32
w27	7411229,14	5706319,42
w28	7411264,35	5706324,87
w29	7411261,30	5706345,14
w30	7411244,77	5706450,72
w31	7411225,61	5706572,21
w32	7411207,25	5706688,77
w33	7411190,89	5706791,58
w34	7411173,84	5706898,32
w35	7411155,46	5707012,86
w36	7411138,11	5707120,47
w37	7411124,76	5707199,83
w38	7411123,62	5707205,72
w39	7411120,97	5707219,45
w8.1	7410293,10	5706659,29
w13.1	7410379,59	5706142,76

Pkt	X	Y
w14.1	7410375,91	5706179,75
w18.1	7410614,11	5706221,90
w19.2	7410672,68	5706230,90
w23.1	7410864,05	5706270,27
w24.1	7410913,13	5706283,33
w29.1	7411266,29	5706345,86

[illegible]gr inż. Grzegorz Jaski
[illegible]prawnienia budowlane numer ewidencyjny
[illegible]/1655/PWOS/11 do wykonywania samodzielnej
[illegible]cji technicznej w budownictwie w specjalności
[illegible]cyjnej w zakresie sieci, instalacji i urządzeń
wentylacyjnych, gazowych, wodociągowych
[illegible]innych obejmującej projektowania
[illegible]anicz[illegible]

WÓJT GMINY
MOSZCZENICA

Nasz znak: GOŚ.6220.2.2011

Moszczenica, 2011-05-12

STAROSTWO POWIATOWE
w Piotrkowie Trybunalskim
ulica 3 Maja 33
97-300 Piotrków Trybunalski
P.P.W. "BIOPROJEKT"
WPŁYNĘŁO
Dnia 13 MAJ 2011
L. dz. 314/2011

DECYZJA NR 3/2011
O ŚRODOWISKOWYCH UWARUNKOWANIACH

Na podstawie art. 71 ust. 1 i ust. 2 pkt 2, art. 75 ust. 1 pkt 4, art. 84, art. 85 ust. 2 pkt. 2 ustawy z dnia 3 października 2008 r. o udostępnianiu informacji o środowisku i jego ochronie, udziale społeczeństwa w ochronie środowiska oraz o ocenach oddziaływania na środowisko (Dz. U. Nr 199 poz. 1227 ze zm.), art. 104 ustawy z dnia 14 czerwca 1960 r. Kodeks postępowania administracyjnego (tekst jednolity Dz. U. z 2000r. Nr 98, poz. 1071 ze zm.), § 3 ust. 1 pkt. 68 i 70 Rozporządzenia Rady Ministrów z dnia z dnia 9 listopada 2010 r. w sprawie przedsięwzięć mogących znacząco oddziaływać na środowisko (Dz. U. Nr 213, poz. 1397)

po rozpatrzeniu wniosku z dnia 04.02.2011 r. złożonego przez p. Grzegorza Jaśki (BIOPROJEKT Przedsiębiorstwo Projektowo-Wykonawcze) działającego w imieniu Gminy Moszczenica w sprawie wydania decyzji o środowiskowych uwarunkowaniach dla przedsięwzięcia mogącego potencjalnie oddziaływać na środowisko

POSTANAWIAM

Stwierdzić brak potrzeby przeprowadzenia oceny oddziaływania na środowisko przedsięwzięcia pn. „Budowa i przebudowa sieci wodociągowych oraz przebudowa ujęcia wody i budowa studni pomiarowych wraz z infrastrukturą towarzyszącą na terenie gminy Moszczenica".

UZASADNIENIE

Wnioskiem z dnia 04.02.2011 r. p. Grzegorza Jaśki (BIOPROJEKT Przedsiębiorstwo Projektowo-Wykonawcze) działając w imieniu Gminy Moszczenica zwrócił się do Wójta Gminy Moszczenica o wydanie decyzji o środowiskowych uwarunkowaniach dla przedsięwzięcia pn. *„Budowa i przebudowa sieci wodociągowych oraz przebudowa ujęcia wody i budowa studni pomiarowych wraz z infrastrukturą towarzyszącą na terenie gminy Moszczenica".*

Obwieszczeniem z dnia 04.02.2011 r. powiadomiono strony o wszczęciu postępowania.

Planowane przedsięwzięcie zgodnie z art. 59 ust. 1 ustawy z dnia 3 października 2008r. o udostępnianiu informacji o środowisku i jego ochronie, udziale społeczeństwa w ochronie środowiska oraz o ocenach oddziaływania na środowisko (Dz. U. Nr 199 poz. 1227 ze zmianami) oraz § 3 ust.1 pkt 68 i 70 Rozporządzenia Rady Ministrów z dnia 9 listopada 2010r. w sprawie określenia rodzajów przedsięwzięć mogących znacząco oddziaływać na środowisko (Dz. U. Nr 213, poz. 1397) zaliczone zostało do przedsięwzięć, dla których obowiązek przeprowadzenia oceny oddziaływania przedsięwzięcia na środowisko może być wymagany.

W związku z tym wystąpiono do Państwowego Powiatowego Inspektora Sanitarnego w Piotrkowie Trybunalskim i Regionalnego Dyrektora Ochrony Środowiska w Łodzi o opinię w sprawie przeprowadzenia oceny oddziaływania przedsięwzięcia na środowisko.

Za zgodność z oryginałem
Grzegorz Jaśki

.....
podpis

13

Państwowy Powiatowy Inspektor Sanitarny w piśmie z dnia z dnia 23.02.2011 r. / PPIS-ON-ZNS–440/12/11 / stwierdził, że powyższe przedsięwzięcie nie kwalifikuje się do przeprowadzenia oceny oddziaływania na środowisko.

Regionalny Dyrektor Ochrony Środowiska w Łodzi pismem z dn. 16.02.2011 r. / WOOŚ-II.4240.156.2011.AL.1 / wezwał p. Grzegorza Jaśki (BIOPROJEKT Przedsiębiorstwo Projektowo-Wykonawcze) do uzupełnienia karty informacyjnej przedsięwzięcia. Po uzupełnieniu powyższej karty, w postanowieniu z dnia 13.03.2011 r. znak: WOOŚ-II.4240.156.2011.AL.1 Regionalny Dyrektor Ochrony Środowiska w Łodzi wyraził opinię, że dla przedsięwzięcia polegającego na *budowie i przebudowie sieci wodociągowych oraz przebudowie ujęcia wody i budowie studni pomiarowych wraz z infrastrukturą towarzyszącą na terenie gminy Moszczenica* nie istnieje konieczność przeprowadzenia oceny oddziaływania na środowisko.

Opierając się na otrzymanych opiniach, Wójt Gminy Moszczenica postanowieniem z dnia 23.03.2011 r. odstąpił od nakładania obowiązku przeprowadzenia oceny oddziaływania na środowisko planowanego przedsięwzięcia. O wydaniu powyższego postanowienia powiadomiono strony obwieszczeniem z dnia 23.03.2011 r.

Zawiadomieniem z dnia 20.04.2011 r. poinformowano strony o możliwości zapoznania się ze zgromadzoną w sprawie dokumentacją w siedzibie Urzędu Gminy w Moszczenicy i wypowiedzenia się w sprawie w terminie 7 dni od doręczenia obwieszczenia. W wyznaczonym terminie nie zgłoszono żadnych uwag i wniosków.

Zgodnie z art. 85 ust. 2 pkt 2 ustawy z dnia 3 października 2008 r. o udostępnianiu informacji o środowisku i jego ochronie, udziale społeczeństwa w ochronie środowiska oraz o ocenach oddziaływania na środowisko (Dz. U. Nr 199 poz. 1227 ze zmianami) uzasadnienie decyzji o środowiskowych uwarunkowaniach, w przypadku gdy nie została przeprowadzona ocena oddziaływania na środowisko, niezależnie od wymagań wynikających z przepisów Kodeksu postępowania administracyjnego, powinny zawierać informacje o uwarunkowaniach, o których mowa w art. 63 ust. 1 ustawy, uwzględnionych przy stwierdzeniu braku potrzeby przeprowadzenia oceny oddziaływania na środowisko.

W związku z powyższym, w oparciu o zgromadzoną dokumentację w sprawie, ustalono co następuje:

- Rodzaj i charakterystyka przedsięwzięcia:

Planowane przedsięwzięcie polegać będzie na budowie sieci wodociągowej przesyłowej w miejscowości Moszczenica i Wola Moszczenicka, budowie dwóch studni pomiarowych, przebudowie istniejącego wodociągu w ul. Dworcowej w Moszczenicy wraz z budową studni pomiarowej przy ul. Dworcowej oraz przebudowie istniejącego ujęcia wody wraz z infrastrukturą towarzyszącą przy ul. Dworcowej w Moszczenicy i budowę studni pomiarowej przy ul. Dworcowej w Moszczenicy.
W zawiązku z usytuowaniem kolektorów pod ziemią nie będą one zajmować żadnej powierzchni terenu oraz zlokalizowane będą w obrębie pasa drogi, co w części naruszy szatę roślinną, która po zakończeniu prac zostanie odtworzona. Po zakończeniu budowy zrealizowana inwestycja jest traktowana jako infrastruktura komunalna niezajmująca powierzchni (sieć podziemna).

14

STAROSTWO POWIATOWE
w Piotrkowie Trybunalskim
aleja 3 Maja 33
97-300 Piotrków Trybunalski

Teren, na którym realizowana będzie planowana inwestycja jest częściowo zabudowany; przebieg w drogach gminnych oraz jedno przejście pod drogą wojewódzką.
Studnie pomiarowe planuje się wykonać jako obiekty podziemne, żelbetowe lub z PE wyposażone w przepływomierze elektromagnetyczne lub ultradźwiękowe oraz ciśnieniomierze ze stałym przesyłem danych do systemu monitoringu.
W ramach planowanej inwestycji przewiduje się usuniecie trzech drzew - brzozy o średnicy 25-30cm.
Przejścia sieci wodociągowej przez cieki wodne planuje się wykonać przewiertem sterowanym w rurach osłonowych na głębokości większej lub równej 1m poniżej istniejącego dna cieków wodnych.

- Usytuowanie przedsięwzięcia, z uwzględnieniem możliwego zagrożenia dla środowiska, w szczególności przy istniejącym użytkowaniu terenu, zdolności samooczyszczania się środowiska i odnawiania się zasobów naturalnych, walorów przyrodniczych i krajobrazowych oraz uwarunkowań miejscowych planów zagospodarowania przestrzennego:

Przedsięwzięcie będzie realizowane poza miejscem występowania: obszarów wodno-błotnych i innych o płytkim zaleganiu wód podziemnych, obszarami wybrzeży, obszarami górskimi, stref ochronnych ujęć wód, obszarów ochronnych zbiorników wód śródlądowych.

Przedmiotowe przedsięwzięcie zlokalizowane jest poza obszarami chronionymi na podstawie ustawy z dnia 16 kwietnia 2004r. o ochronie przyrody (Dz. U. z 2004r. Nr 92, poz. 880 ze zmianami).

Planowana inwestycja realizowana będzie w pasach dróg gminnych nie objętych ochroną, z dala od obszarów wymagających specjalnej ochrony przyrody.

Nie stwierdzono aby na obszarze, na którym planuje się budowę wodociągu przekroczone zostały standardy jakości środowiska.

W zasięgu oddziaływania inwestycji i w jej najbliższej okolicy nie występują jeziora i inne naturalne zbiorniki wód stojących a także uzdrowiska i obszary ochrony uzdrowiskowej.

Usytuowanie i realizacja planowanego przedsięwzięcia przy istniejącym użytkowaniu nie wiąże się z zmianami obecnego zagospodarowania, przeznaczenia a także sposobu wykorzystywania terenów, na których będzie ono realizowane.

- Rodzaj i skala możliwego oddziaływania rozważanego w odniesieniu do uwarunkowań wymienionych w pkt 1 i 2;

Zasięg planowanego przedsięwzięcia będzie ograniczony do terenu realizacji przedsięwzięcia. Ze względu na jego położenie w centralnej Polsce wyklucza się transgraniczne oddziaływanie na środowisko.

Z uwagi na charakter i skalę, przedsięwzięcie może w niewielkim stopniu oddziaływać na środowisko. Oddziaływanie wystąpi jedynie w fazie realizacji inwestycji. Będzie to oddziaływanie krótkotrwałe i odwracalne.

Budowa oraz przebudowa sieci wodociągowych zgodnie z normatywami postępuje w tempie 30m dziennie i realizowana jest znacznymi odcinkami bezwykopowo. Czas pracy maszyn roboczych ogranicza się do 1 zmiany dziennej. Zatem oddziaływanie fazy realizacji inwestycji w zakresie oddziaływania akustycznego i emisyjnego będzie miało charakter czasowy.

Sieć wodociągowa podczas właściwej eksploatacji, jako urządzenie zamknięte, nie będzie powodowała niekorzystnego oddziaływania na glebę i powierzchnię ziemi, a także nie będzie emitowała hałasu.

Biorąc pod uwagę powyższe, uwzględniając jednocześnie opinię Regionalnego Dyrektora Ochrony Środowiska w Łodzi i Państwowego Powiatowego Inspektora Sanitarnego w Piotrkowie Trybunalskim w przedmiocie obowiązku przeprowadzenia oceny oddziaływania na środowisko oraz fakt, że realizacja przedsięwzięcia (budowa wodociągu) oprócz niewielkich uciążliwości w fazie budowy, będzie miała pozytywny wpływ na środowisko, jak również spowoduje podwyższenie standardu życia mieszkańców, poprawi i zapewni lepsze warunki dostarczania wody oraz warunki wymagane przepisami p.poż. - postanowiono jak w sentencji.

POUCZENIE

Od decyzji przysługuje odwołanie do Samorządowego Kolegium Odwoławczego w Piotrkowie Trybunalskim za pośrednictwem Wójta Gminy Moszczenica w terminie 14 dni od dnia jej doręczenia.

Decyzja o środowiskowych uwarunkowaniach wiąże organ wydający decyzję o pozwoleniu na budowę.

Decyzja o środowiskowych uwarunkowaniach nie rodzi praw do terenu oraz nie narusza prawa własności i uprawnień osób trzecich.

Decyzja o środowiskowych uwarunkowaniach nie uprawnia do wycinki drzew. Na ewentualną wycinkę należy uzyskać zgodę.

Niniejszą decyzję dołącza się do wniosku o wydanie decyzji, o których mowa w art. 72 ust. 1 pkt 1-13 ustawy z dnia 3 października 2008 r. o udostępnianiu informacji o środowisku i jego ochronie, udziale społeczeństwa w ochronie środowiska oraz o ocenach oddziaływania na środowisko (Dz. U. Nr 199 poz. 1227 ze zmianami). Wniosek ten powinien zostać złożony nie później niż przed upływem czterech lat od dnia, w którym decyzja o środowiskowych uwarunkowaniach stała się ostateczna.

GMINY W MOSZCZENICY

w z. WÓJTA
Krzysztof Jędrzejczyk
ZASTĘPCA WÓJTA

W załączeniu:
1. charakterystyka przedsięwzięcia

Otrzymują:
1. p. Grzegorz Jaśki,
(BIOPROJEKT Przedsiębiorstwo Projektowo-Wykonawcze)
97-300 Piotrków Trybunalski, ul. Armii Krajowej 22b lok. 9
2. pozostałe strony przez obwieszczenie
3. a/a

KLAUZULA WYKONALNOŚCI
Niniejsza decyzja jest ostateczna i podlega wykonaniu
od dnia 17.06.2011 r.
podpis.....

Zwolniono z opłaty skarbowej
Ustawa z dnia 16 listopada 2006r.
o opłacie skarbowej
(Dz. U. Nr 225, poz. 1635)
art. 7

Inspektor ds. gospodarki rolnej, leśnej
i ochrony środowiska
Jadwiga Kordys

Moszczenica, 2012.02.09

w z. WÓJTA
Krzysztof Jędrzejczyk
ZASTĘPCA WÓJTA

Za zgodność z oryginałem
Grzegorz Jaśki
.....
podpis

16

URZĄD GMINY
w MOSZCZENICY
ul.Kosowska 1, 97-310 Moszczenica
pow. piotrkowski, woj. łódzkie
tel. 044/6169625 fax 6169587
NIP 771-26-57-585, Reg.000543605

STAROSTWO POWIATOWE
w Piotrkowie Trybunalskim
aleja 3 Maja 33
97-300 Piotrków Trybunalski

Załącznik
do decyzji z dn. 12.05.2011r.
Nr 3/2011
Znak: GOŚ.6220.2.2011

CHARAKTERYSTYKA PRZEDSIĘWZIĘCIA

Planowane do realizacji przedsięwzięcie obejmować będzie budowę sieci wodociągowej przesyłowej w miejscowości Moszczenica i Wola Moszczenicka oraz budowę dwóch studni pomiarowych na działce o numerze ewidencyjnym 871 obręb Moszczenica, przebudowę istniejącego wodociągu w ul. Dworcowej w Moszczenicy wraz z budową studni pomiarowej przy ul. Dworcowej w Moszczenicy oraz przebudowę istniejącego ujęcia wody wraz z infrastrukturą towarzyszącą przy ul. Dworcowej w Moszczenicy i budowę studni pomiarowej przy ul. Dworcowej na terenie Gminy Moszczenica.

W zakres przedsięwzięcia wchodzi:

- Budowa sieci wodociągowej przesyłowej w Moszczenicy i Woli Moszczenickiej oraz budowa dwóch studni pomiarowych na działce o nr ewid. 871 obręb Moszczenica. Sieć wodociągowa zbudowana będzie z rur PE Ø 200÷250 o łącznej długości ok. 4300m. Jedna z planowanych studni pomiarowych będzie służyła do pomiaru przepływu wody skierowanej na osiedle Nowy Świat w Moszczenicy oraz na wieś Kosów, druga - do pomiaru przepływu wody nowo projektowanego wodociągu w kierunku ul. Leśnej w Woli Moszczenickiej.
- Przebudowa istniejącego wodociągu oraz budowa studni pomiarowej przy ulicy Dworcowej w Moszczenicy. Sieć wodociągowa zbudowana będzie z rur PE Ø 200÷280 o długości ok. 250m oraz z rur PE Ø 110÷200 o długości 450m. Nowy wodociąg będzie częściowo wprowadzony w istniejący już w tym terenie wodociąg żeliwny oraz poprowadzony w trasie zbliżonej do istniejącej. Projektowana studnia pomiarowa będzie kontrolowała przepływ wody w obrębie ul. Dworcowej.
- Przebudowa istniejącego ujęcia wody wraz z infrastrukturą towarzyszącą przy ul. Dworcowej w Moszczenicy oraz budowa studni pomiarowej przy ul. Dworcowej, która będzie służyła do pomiaru przepływu wody w kierunku wsi Gajkowice.

Przebudowa ujęcia wody będzie polegała na zmianie pomp w otworach studni nr Ia i IIa na pojedyncze pompy oraz wykonanie ujęcia nr III. Znajdujące się obecnie w otworze studni nr Ia dwie pompy o wydajności ok. 30 m^3/h każda zostaną zastąpione jedną pompą o wydajności ok. 60 m^3/h. Trzy pompy o wydajności ok. 40 m^3/h znajdujące się w studni nr IIa zastąpione zostaną jedną pompą o wydajności ok. 120 m^3/h lub dwoma pompami o wydajności 60 m^3/h każda. W projektowanym ujęciu nr III przewiduje się montaż jednej pompy o wydajności 60 m^3/h, która będzie pobierała wodę z utworów czwartorzędowych. Planuje się również rozbudowę hali technologicznej, w której zlokalizowano układ filtracji wody oraz wymiany urządzeń służących do uzdatniania wody, tj. filtrów, areatów, armatury i sterowania z układem filtracji analogicznym do obecnego. Obecna hala zostanie zaadaptowana na pomieszczenie techniczne – sterowania i agregatu prądotwórczego.

Studnie pomiarowe planuje się wykonać jako obiekty podziemne, żelbetowe lub z PE wyposażone w przepływomierze elektromagnetyczne lub ultradźwiękowe oraz ciśnieniomierze ze stałym przesyłem danych do systemu monitoringu.

Przejścia sieci wodociągowej przez cieki wodne planuje się wykonać przewiertem sterowanym w rurach osłonowych na głębokości większej lub równej 1m poniżej istniejącego dna cieków wodnych.

W trakcie realizacji inwestycji nie będą powstawać odpady niebezpieczne. Głównym odpadem powstającym w fazie budowy będą masy ziemi, które zostaną zagospodarowane do

Za zgodność z oryginałem
Grzegorz [illegible]

podpis

17

odbudowy i naprawy dróg gminnych oraz dojazdowych do pól. Pozostałe odpady z nawierzchni ulic (asfalt, szlaka, tłuczeń) będą zbierane selektywnie i przekazywane instytucjom posiadającym zezwolenie właściwych organów na prowadzenie działalności w zakresie gospodarowania takimi odpadami.

W celu ograniczenia uciążliwości oddziaływania na warunki życia ludzi w czasie realizacji inwestycji, należy podjąć następujące działania:
- ograniczenie wykonywania prac budowlanych do pory dnia,
- odpowiednie rozmieszczenie maszyn do przewiertów sterowanych,
- emisję pyłów należy ograniczyć poprzez zwilżanie gruntów suchych na danym odcinku wykopu.

W ramach planowanej inwestycji przewiduje się usuniecie trzech drzew - brzozy o średnicy 25-30cm.

w z . WÓJTA
Krzysztof Jędrzejczyk
ZASTĘPCA WÓJTA

Sporządziła: Jadwiga Kordys

Za zgodność z oryginałem
Grzegorz Dąbki
.....
podpis

18

WÓJT GMINY
MOSZCZENICA

STAROSTWO POWIATOWE
w Piotrkowie Trybunalskim
aleja 3 Maja 33
97-300 Piotrków Trybunalski

Moszczenica, dn.22.05.2012r

IZP.6733.3.2012

DECYZJA Nr 10/P/2012
O USTALENIU LOKALIZACJI INWESTYCJI CELU PUBLICZNEGO

Stosownie do przepisów: art. 4 ust. 2 pkt. 1, art. 50 ust. 1, art. 51 ust. 1, pkt. 2, art. 52 ust. 1, art. 53 ust. 3 i 4 oraz art. 54 ustawy z dnia 27 marca 2003r. o planowaniu i zagospodarowaniu przestrzennym (Dz. U. Nr 80, poz. 717 ze zmianami[2]), oraz art. 107 ustawy z dnia 14 czerwca 1960r. – Kodeks Postępowania Administracyjnego (Dz. U. z 2000r. Nr 98, poz. 1071 z póź. zmianami) – po rozpatrzeniu wniosku z dnia 09.02.2012r., uzupełnionego 22.03.2012r, Gminy Moszczenica, ul. Kosowska 1, 97-310 Moszczenica reprezentowanej przez pełnomocnika Przedsiębiorstwo Projektowo-Wykonawcze „BIOPROJEKT" Grzegorz Jaśki z siedzibą ul. Fabryczna 26, 97-310 Moszczenica

USTALA SIĘ LOKALIZACJĘ INWESTYCJI CELU PUBLICZNEGO

polegającą na:
budowie i przebudowie sieci wodociągowych oraz przebudowie ujęcia wody i budowa studni pomiarowych wraz z infrastrukturą towarzyszącą na terenie gminy Moszczenica
przewidzianej do realizacji:
na działkach o numerach ewidencyjnych 836, 837, 838/17, 838/25, 859/1, 859/6, 977, 560, 416, 1 położonych w obrębie Wola Moszczenicka, gm. Moszczenica i na działkach o numerach ewidencyjnych 851/1, 851/3, 852/2, 852/3, 853/3, 853/4, 852/4, 852/1, 851/3, 853/5, 851/4, 853/1, 852/5, 872/5, 872/2, 872/3, 872/4, 871, 903, 1040/1, 1041, 1052/1, 1052/2, 631, 640/26, 640/27, 640/29, 640/36, 640/37, 640/2, 640/3, 640/4, 640/5, 640/11, 640/21, 640/24, 640/23, 640/22, 640/31, 640/17, 640/1, 640/15, 640/32, 640/13, 640/14 położonych w obrębie Moszczenica, gm. Moszczenica.

Linie rozgraniczające teren inwestycji określono na mapach w skali 1:1000 i 1:2000, stanowiących załączniki graficzne do niniejszej decyzji

Realizacja zamierzenia wymaga spełnienia następujących warunków i szczegółowych zasad zagospodarowania terenu oraz jego zabudowy w zakresie:

1. WARUNKÓW I WYMAGAŃ OCHRONY I KSZTAŁTOWANIA ŁADU PRZESTRZENNEGO:
nie wymaga nałożenia specjalnych warunków. Funkcja infrastrukturalna. Nie przewiduje się nowej zabudowy. Przedmiotową inwestycję należy zlokalizować w obrębie obszaru wyznaczonego orientacyjnie liniami rozgraniczającymi teren inwestycji.
Przedmiotową inwestycję zaprojektować i realizować zgodnie z postanowieniami zawartymi w decyzji nr 3/2011 o środowiskowych uwarunkowaniach z dnia 12.05.2011r. dla przedsięwzięcia mogącego potencjalnie oddziaływać na środowisko (znak sprawy GOŚ.6220.2.2011).

2. OCHRONY ŚRODOWISKA, PRZYRODY I KRAJOBRAZU:
- Przedmiotową inwestycję zaprojektować i realizować zgodnie z postanowieniami zawartymi w decyzji nr 3/2011 o środowiskowych uwarunkowaniach z dnia 12.05.2011r. dla przedsięwzięcia mogącego potencjalnie oddziaływać na środowisko (znak sprawy GOŚ.6220.2.2011)

[2] *Zmiany opublikowano w Dz. U. z 2004 r. Nr 6, poz. 41 i Nr 141, poz. 1492; z 2005 r. Nr 113, poz. 954 i Nr 130, poz. 1087; z 2006 r. Nr 45, poz. 319, Nr 225, poz. 1635; z 2007 r. Nr 127, poz. 880; z 2008 r. Nr 123, poz. 803; Nr 199, poz. 1227; Nr 201, poz. 1237 i Nr 220, poz. 1413;*

Za zgodność z oryginałem
Grzegorz Jaśki

.....
podpis

STAROSTWO POWIATOWE
w Piotrkowie Trybunalskim
Plac 3 Maja 33
97-300 Piotrków Trybunalski

- planowana inwestycja nie wymaga przeprowadzenia postępowania w sprawie oceny oddziaływania na środowisko zgodnie z wydaną decyzją o środowiskowych uwarunkowaniach dla przedsięwzięcia mogącego potencjalnie oddziaływać na środowisko (decyzja nr 3/2011 z dnia 12.05.2011r.).
- Projektowaną inwestycję wyznaczyć z uwzględnieniem istniejącego drzewostanu zaś ewentualne kolizje rozwiązać w uzgodnieniu z właściwym organem w zakresie ochrony środowiska.
- warunki zagospodarowania przestrzennego wynikające z obowiązujących ustaleń planów ochrony ustanowionych dla parków narodowych, rezerwatów przyrody i parków krajobrazowych, a także dla innych form ochrony przyrody, o których mowa w przepisach o ochronie przyrody: NIE DOTYCZY

3. DZIEDZICTWA KULTUROWEGO I ZABYTKÓW DÓBR KULTURY WSPÓŁCZESNEJ: nie dotyczy.

4. WARUNKÓW OBSŁUGI W ZAKRESIE INFRASTRUKTURY TECHNICZNEJ I KOMUNIKACJI:
Ewentualne kolizje projektowanej inwestycji z istniejącą infrastrukturą należy usunąć w uzgodnieniu z właściwymi gestorami tych sieci.

5. WYMAGAŃ DOTYCZĄCYCH OCHRONY INTERESÓW OSÓB TRZECICH:
- *DOSTĘP DO DROGI PUBLICZNEJ:*
  inwestycja nie może spowodować trwałego utrudnienia lub uniemożliwienia korzystania z drogi publicznej innym użytkownikom drogi
- *MOŻLIWOŚCI KORZYSTANIA Z WODY, KANALIZACJI, ENERGII ELEKTRYCZNEJ ORAZ ŚRODKÓW ŁĄCZNOŚCI*
  inwestycja nie może trwale utrudnić lub uniemożliwić dostępu do wody, prądu i środków łączności
- *DOSTĘP ŚWIATŁA DZIENNEGO DO POMIESZCZEŃ PRZEZNACZONYCH NA POBYT LUDZI*
  sposób usytuowania obiektów i nasadzeń na posesji nie może zmniejszyć ilości światła dziennego w pomieszczeniach przeznaczonych na pobyt ludzi w budynkach zlokalizowanych na nieruchomościach sąsiednich poniżej wielkości określonych w przepisach techniczno-budowlanych
- *UCIĄŻLIWOŚCI POWODOWANE PRZEZ HAŁAS, WIBRACJE, ZAKŁÓCENIA ELEKTRYCZNE I PROMIENIOWANIE:*
  inwestycja nie może w sposób trwały być źródłem hałasu, powodować wibracji, zakłóceń elektrycznych i stanowić źródła szkodliwego promieniowania
- *PRZED ZANIECZYSZCZENIEM POWIETRZA, WODY I GLEBY*
  na skutek realizacji inwestycji oraz jej użytkowania nie może nastąpić emisja do atmosfery, wody lub ziemi substancji mogących stworzyć zagrożenie skażeniem środowiska naturalnego
- W trakcie przygotowywania i realizacji inwestycji należy postępować zgodnie z wymaganiami zawartymi w decyzji nr 3/2011 o środowiskowych uwarunkowaniach z dnia 12.05.2011r. dla przedsięwzięcia mogącego potencjalnie oddziaływać na środowisko.

6. USTALENIA DOTYCZĄCE GRANIC I SPOSOBÓW ZAGOSPODAROWANIA TERENÓW LUB ZAGOSPODAROWANIA TERENÓW PODLEGAJĄCYCH OCHRONIE USTALONYCH NA PODSTAWIE ODRĘBNYCH PRZEPISÓW, W TYM TERENÓW GÓRNICZYCH A TAKŻE NARAŻONYCH NA NIEBEZPIECZEŃSTWO POWODZI ORAZ ZAGROŻONYCH OSUWANIEM SIĘ MAS ZIEMNYCH: nie dotyczy.

7. WYMAGANIA W ZAKRESIE MELIORACJI WODNYCH:
- wnioskowane nieruchomości leżą w obszarach zmeliorowanych wprowadzonych do ewidencji marszałka województwa,
- po zmianie sposobu użytkowania zmeliorowanych gruntów – w celu wykreślenia z ewidencji wód, urządzeń melioracji wodnych oraz zmeliorowanych gruntów powierzchni zajętej pod

Za zgodność z oryginałem
Grzegorz Laski
.....
podpis

STAROSTWO POWIATOWE
w Piotrkowie Trybunalskim
Aleja 3 Maja 30
97-300 Piotrków Trybunalski

zabudowę (zgodnie z §6 ust. 2, pkt 2 rozporządzenia Min. Rolnictwa i Rozwoju Wsi z dnia 30 grudnia 2004r. –Dz. U. z 2005 r. Nr 7 poz. 55) inwestor winien przesłać pisemną informację o zakończeniu inwestycji wraz z decyzja właściwego organu – pozwoleniem wodnoprawnym na przebudowę lub rozbiórkę urządzeń do właściwego zarządu melioracji – do Wojewódzkiego Zarządu Melioracji i Urządzeń Wodnych w Łodzi – Terenowy Inspektorat w Piotrkowie Trybunalskim ul. Młynarska 2

- w przypadku stwierdzenia na przedmiotowym obszarze urządzeń melioracji wodnych szczegółowych, nie występujących w ewidencji wód urządzeń wodnych oraz zmeliorowanych gruntów, inwestor zobowiązany jest we własnym zakresie do zapewnienia prawidłowego odpływu wód oraz rozwiązania zaistniałej kolizji przedmiotowej inwestycji z tymi urządzeniami.
- rozwiązanie kolizji z istniejącymi urządzeniami melioracji wodnych szczegółowych powinno być dokonane zgodnie z przepisami ustawy z dnia 18 lipca 2001r. Prawo wodne,

8. DO WNIOSKU O WYDANIE POZWOLENIA NA BUDOWĘ NALEŻY DOŁĄCZYĆ :

- Projekt budowlany wraz z opiniami, uzgodnieniami i pozwoleniami wymaganymi przepisami szczególnymi,
- w zależnosci od potrzeb zapewnienie od gestorów sieci dostaw wody, odbioru ścieków oraz warunki przyłaczenia obiektów do sieci,
- prawomocną decyzję o ustaleniu lokalizacji celu publicznego.

Decyzja niniejsza nie rodzi praw do terenu oraz nie narusza prawa własności i uprawnień osób trzecich.
Decyzja wiąże organ wydający decyzję o pozwoleniu na budowę.
Decyzja niniejsza jest ważna do jej wygaśnięcia odrębną decyzją z powodów określonych w art. 65 ust. 1 ustawy o planowaniu i zagospodarowaniu przestrzennym.

UZASADNIENIE

Po dokonaniu analizy warunków i zasad zagospodarowania terenu oraz jego zabudowy wynikających z przepisów odrębnych oraz analizie stanu faktycznego w ramach postępowania zawiadomiono właścicieli działek o projektowanej inwestycji, którzy nie wnieśli żadnych uwag .

W toku postępowania inwestycja uzyskała uzgodnienia lub opinie organów w zakresie wymaganym przez art. art. 53 ust. 4 ustawy z dnia 27 marca 2003 r. o planowaniu i zagospodarowaniu przestrzennym tj. :

- ze Starostą Powiatu Piotrkowskiego w zakresie ochrony gruntów rolnych postanowienie RS-VII.673.6.30.2012 z dnia 04.04.2012r
- z Wojewódzkim Zarządem Melioracji i Urządzeń Wodnych w Łodzi w zakresie melioracji wodnych: Postanowienie Nr 506/I-Pt/2012 z dnia 06.04.2012r
- Z zarządcą drogi wojewódzkiej – Postanowienie UD.7634.100.2012.DJ z dnia 11.04.2012r
- Z zarządcą drogi powiatowej – Postanowienie ZDP.DP-I.4331.14.2012 z dnia 23.04.2012r
- Z Wojewódzkim Urzędem Ochrony Zabytków, Wojewódzki Konserwator Zabytków Delegatura w Piotrkowie Tryb.: zgodnie z art. 53 ust. 5, art. 64 ust. 1 Ustawy o planowaniu i zagospodarowaniu przestrzennym „w przypadku niezajęcia stanowiska przez organ uzgadniający w terminie 2 tygodni od dnia doręczenia wystąpienia o uzgodnienie - uzgodnienie uważa się za dokonane". W przedmiotowym przypadku w dniu 28.03.2012r Woj. Urząd Ochrony Zabytków otrzymał wniosek w sprawie zaopiniowania załączonego projektu decyzji., do dnia 12.04.2012r (dwa tygodnie) nie otrzymano uzgodnienia, w związku z powyższym uzgodnienie uważa się za dokonane

Za zgodność z oryginałem
Grzegorz Jaśki

.....
podpis

STAROSTWO POWIATOWE
w Piotrkowie Trybunalskim
ul. Słowackiego 39
97-300 Piotrków Trybunalski

Od niniejszej decyzji służy stronom prawo do wniesienia odwołania do Samorządowego Kolegium Odwoławczego w Piotrkowie Trybunalskim za pośrednictwem Wójta Gminy Moszczenica w terminie 14 dni od daty jej doręczenia.
Odwołanie powinno zawierać zarzuty odnoszące się do decyzji, określać istotę i zakres zadania będącego przedmiotem odwołania oraz wskazywać dowody uzasadniające żądanie.

Projekt decyzji sporządziła mgr inż. arch. Joanna Fogiel wpisana na listę członków Łódzkiej Okręgowej Izby Architektów pod numerem LO 0619.

WÓJT GMINY MOSZCZENICA
Marcel [illegible]
.....
pieczęć imienna i podpis osoby
upoważnionej do wydawania decyzji.

Otrzymują :
1. Wnioskodawca
2. Strony wg rozdzielnika
3. a/a

Zwalnia się z opłaty skarbowej
Art. 7 pkt. 3
Ustawy z dnia 16.11.2006r
o opłacie skarbowej
/Dz.U. z 2006r Nr 225 poz. 1635 z późn. zm./

Podinspektor ds.
Zagospodarowania Przestrzennego
Magdalena Adamczyk

Za zgodność z oryginałem
Grzegorz [illegible]
.....
podpis

Pouczenie:

1. Decyzja o lokalizacji inwestycji celu publicznego wiąże organ wydający decyzje o pozwoleniu na budowę (art. 55 ustawy o planowaniu i zagospodarowaniu przestrzennym).
2. Decyzja niniejsza nie uprawnia do podejmowania działań związanych z prowadzeniem prac budowlanych.
3. W odniesieniu do tego samego terenu decyzję o warunkach zabudowy można wydać więcej niż jednemu wnioskodawcy, dostarczając odpis decyzji do wiadomości pozostałym wnioskodawcom i właścicielowi lub użytkownikowi wieczystemu (art. 63 ust. 1 ustawy o planowaniu i zagospodarowaniu przestrzennym).
4. W celu uzyskania pozwolenia na budowę inwestor wystąpi do Starostwa Powiatowego w Piotrkowie Tryb. w trybie art. 32 i 33 ustawy z dnia 7 lipca 1994r. Prawo Budowlane (t. j. Dz. U. z 2003r. Nr 207, poz. 2016 z póź. zm.) załączając dokumenty przewidziane regulacjami ustawy.
5. Niniejsza decyzja traci ważność, jeżeli:
   - inny inwestor uzyska pozwolenie na budowę;
   - z dniem wejścia w życie miejscowego plany zagospodarowania przestrzennego lub jego zmiany, i gdy wydana decyzja będzie sprzeczna z jego ustaleniami.
6. Nie stwierdza się nieważności decyzji o ustaleniu lokalizacji inwestycji celu publicznego, jeżeli od dnia jej doręczenia upłynie 12 miesięcy.
7. Nie uchyla się decyzji o ustaleniu lokalizacji inwestycji celu publicznego w przypadku wznowienia postępowania na podstawie art.. 145 §1 pkt.4 Kodeksu Postępowania Administracyjnego, jeżeli upłynęło 12 miesięcy od dnia doręczenia lub ogłoszenia.
8. Wnioskodawcy, który nie uzyska prawa do dysponowania terenem nie przysługuje roszczenie o zwrot poniesionych nakładów w związku z otrzymaną decyzją o ustaleniu lokalizacji inwestycji celu publicznego (art. 63, ust. 4 ustawy o planowaniu i zagospodarowaniu przestrzennym)

STAROSTWO POWIATOWE
w Piotrkowie Trybunalskim
ul. 3 Maja 33
97-300 Piotrków Trybunalski

IZP.6733. 3 .2012 Moszczenica, dn. 22. 05 .2012r.

ZAŁĄCZNIK NR 2
DO DECYZJI NR 10/P/2012
O USTALENIE LOKALIZACJI INWESTYCJICELU PUBLICZNEGO

polegającą na:
budowie i przebudowie sieci wodociągowych oraz przebudowie ujęcia wody i budowa studni pomiarowych wraz z infrastrukturą towarzyszącą na terenie gminy Moszczenica
przewidzianej do realizacji:
na działkach o numerach ewidencyjnych 836, 837, 838/17, 838/25, 859/1, 859/6, 977, 560, 416, 1 położonych w obrębie Wola Moszczenicka, gm. Moszczenica i na działkach o numerach ewidencyjnych 851/1, 851/3, 852/2, 852/3, 853/3, 853/4, 852/4, 852/1, 851/3, 853/5, 851/4, 853/1, 852/5, 872/5, 872/2, 872/3, 872/4, 871, 903, 1040/1, 1041, 1052/1, 1052/2, 631, 640/26, 640/27, 640/29, 640/36, 640/37, 640/2, 640/3, 640/4, 640/5, 640/11, 640/21, 640/24, 640/23, 640/22, 640/31, 640/17, 640/1, 640/15, 640/32, 640/13, 640/14 położonych w obrębie Moszczenica, gm. Moszczenica.

Wyniki analizy stanu zagospodarowania przestrzennego przeprowadzonej na podstawie § 3 Rozporządzenia Ministra Infrastruktury z dnia 26 sierpnia 2003 r. w sprawie sposobu ustalenia wymagań dotyczących nowej zabudowy i zagospodarowania terenu w przypadku braku miejscowego planu zagospodarowania przestrzennego (Dz. U. nr 164, poz. 1588) dla wnioskowanego zamierzenia część tekstowa:

UWAGA: WYNIKI NINIEJSZEJ ANALIZY NIE STANOWIĄ USTALEŃ DECYZJI A SĄ JEDYNIE UZASADNIENIEM ROZSTRZYGNIĘĆ STANOWIĄCYCH JEJ TREŚĆ

I. Sprawdzenie wymagań określonych w art. 61 ustawy o zagospodarowaniu przestrzennym:
- *Zabudowa istniejąca i na nieruchomościach sąsiednich:* nie dotyczy ze względu na liniowy charakter inwestycji
- *Zgoda na zmianę przeznaczenia gruntów z rolnych lub leśnych na inne:* na przedmiotowej nieruchomości w wyznaczonych liniach rozgraniczających teren inwestycji nie występują grunty orne klas I-III, których zwarty obszar projektowany przekracza 0,5ha oraz grunty leśne, zatem teren nie wymaga uzyskania zgody j.w. zgodnie z art.7 ustawy z dnia 3 lutego 1995r. o ochronie gruntów rolnych i leśnych (Dz. U. z 2004r. Nr 121, poz. 1266 ze zmianami);
- *Dostęp do drogi publicznej:* nie dotyczy
- *Uzbrojenie terenu:* teren uzbrojony jest w sposób dostateczny dla realizacji zamierzonej inwestycji
- *Zgodność z przepisami odrębnymi:* inwestycja nie spowoduje naruszenia przepisów odrębnych, ponadto uzyskała decyzję nr 3/2011 z dnia 12.05.2011r. o środowiskowych uwarunkowaniach dla przedsięwzięcia mogącego potencjalnie oddziaływać na środowisko (znak sprawy GOŚ.6220.2.2011).

II. Charakterystyka zabudowy sąsiedniej, będąca podstawą do określenia wymagań dla nowopowstających obiektów: nie dotyczy

III. Analiza stanu faktycznego i prawnego terenu, na którym planowane jest inwestycja: inwestycja gminna zlokalizowana będzie na terenach własnych oraz stanowiących własność osób trzecich

Za zgodność z oryginałem
Grzegorz Jaśki
.....
podpis

USTALA SIĘ, ŻE:

1. Inwestor uzyska:
- uzgodnienia wynikające z charakteru i lokalizacji inwestycji.

STAROSTWO POWIATOWE
w Tomaszowie Mazowieckim
ul. 3 Maja 33
97-200 Tomaszów Mazowiecki

2. Lokalizacja inwestycji nie będzie naruszać interesów osób trzecich i nie będzie kolidować z istniejącym i planowanym uzbrojeniem terenu.
3. W celu uzyskania pozwoleń na budowę inwestor wystąpi do organu właściwego w tym zakresie w trybie art. 32 i 33 Ustawy z dnia 7 lipca 1994r. Prawo Budowlane (Dz. U. z 2003r. Nr 207, poz. 2019 z póź. zm.) załączając dokumenty przewidziane regulacjami ustawy.

WÓJT GMINY
MOSTKOWICA

.....Marzena Piekarek.....
pieczęć imienna i podpis osoby
upoważnionej do wydawania decyzji

Za zgodność z oryginałem
Grzegorz Jaśki

.....
podpis

Projekt decyzji sporządziła mgr inż. arch. Joanna Fogiel
wpisana na listę członków Łódzkiej Okręgowej Izby Architektów pod numerem LO 0619.

mgr inż. arch. Joanna Fogiel
upr. bud. nr 28 R 180/ŁOIA/06
w spec. arch. do proj. bez ograniczeń
LO 0619