woj. łódzkie
pow. piotrkowski
gm.10106_2 Moszczenica
obręb 0028 Srock Prywatny
dz.178

Usługi Geodezyjne i Kartograficzne
" Geotop " s.c.
mgr inż. Anna Mydło
mgr inż. Jarosław Mydło
ul. Krakowskie Przedmieście 32 F
97-300 Piotrków Trybunalski
tel. 0-44-649-50-69

Mapa do celów projektowych
skala 1:500

1. Układ współrzędnych "2000" s 122.442.061(65)
2. Poziom odniesienia Kronsztadt"60"
3. Pomiar uzupełniający wykonał "Geotop" s.c. w październiku 2013 r
4. Opracowanie numeryczne wykonał "Geotop" s.c. w październiku 2013 r
5. Granice działki naniesiono na podstawie danych z EGiB
6. Sprawdzono w ZUD w dn. 04.10.2013 r

MAPA AKTUALNA NA DZIEŃ : 04.10.2013 r


KERG 1432-126/2013

5711750
7404900

Geodeta Uprawniony
mgr inż. Anna Mydło
Upr. GGK Nr 17447
tel. kom. 0-601-33-10-92

Niniejszą mapę wykonano bez ustalenia obciążeń wynikających z ust. 4 par. 80 Rozporządzenia Ministra Spraw Wewnętrznych i Administracji z dn.09.11.2011r w sprawie standardów technicznych wykonywania geodezyjnych pomiarów sytuacyjnych i wysokościowych...

(Dz.U Nr 263 poz.1572)

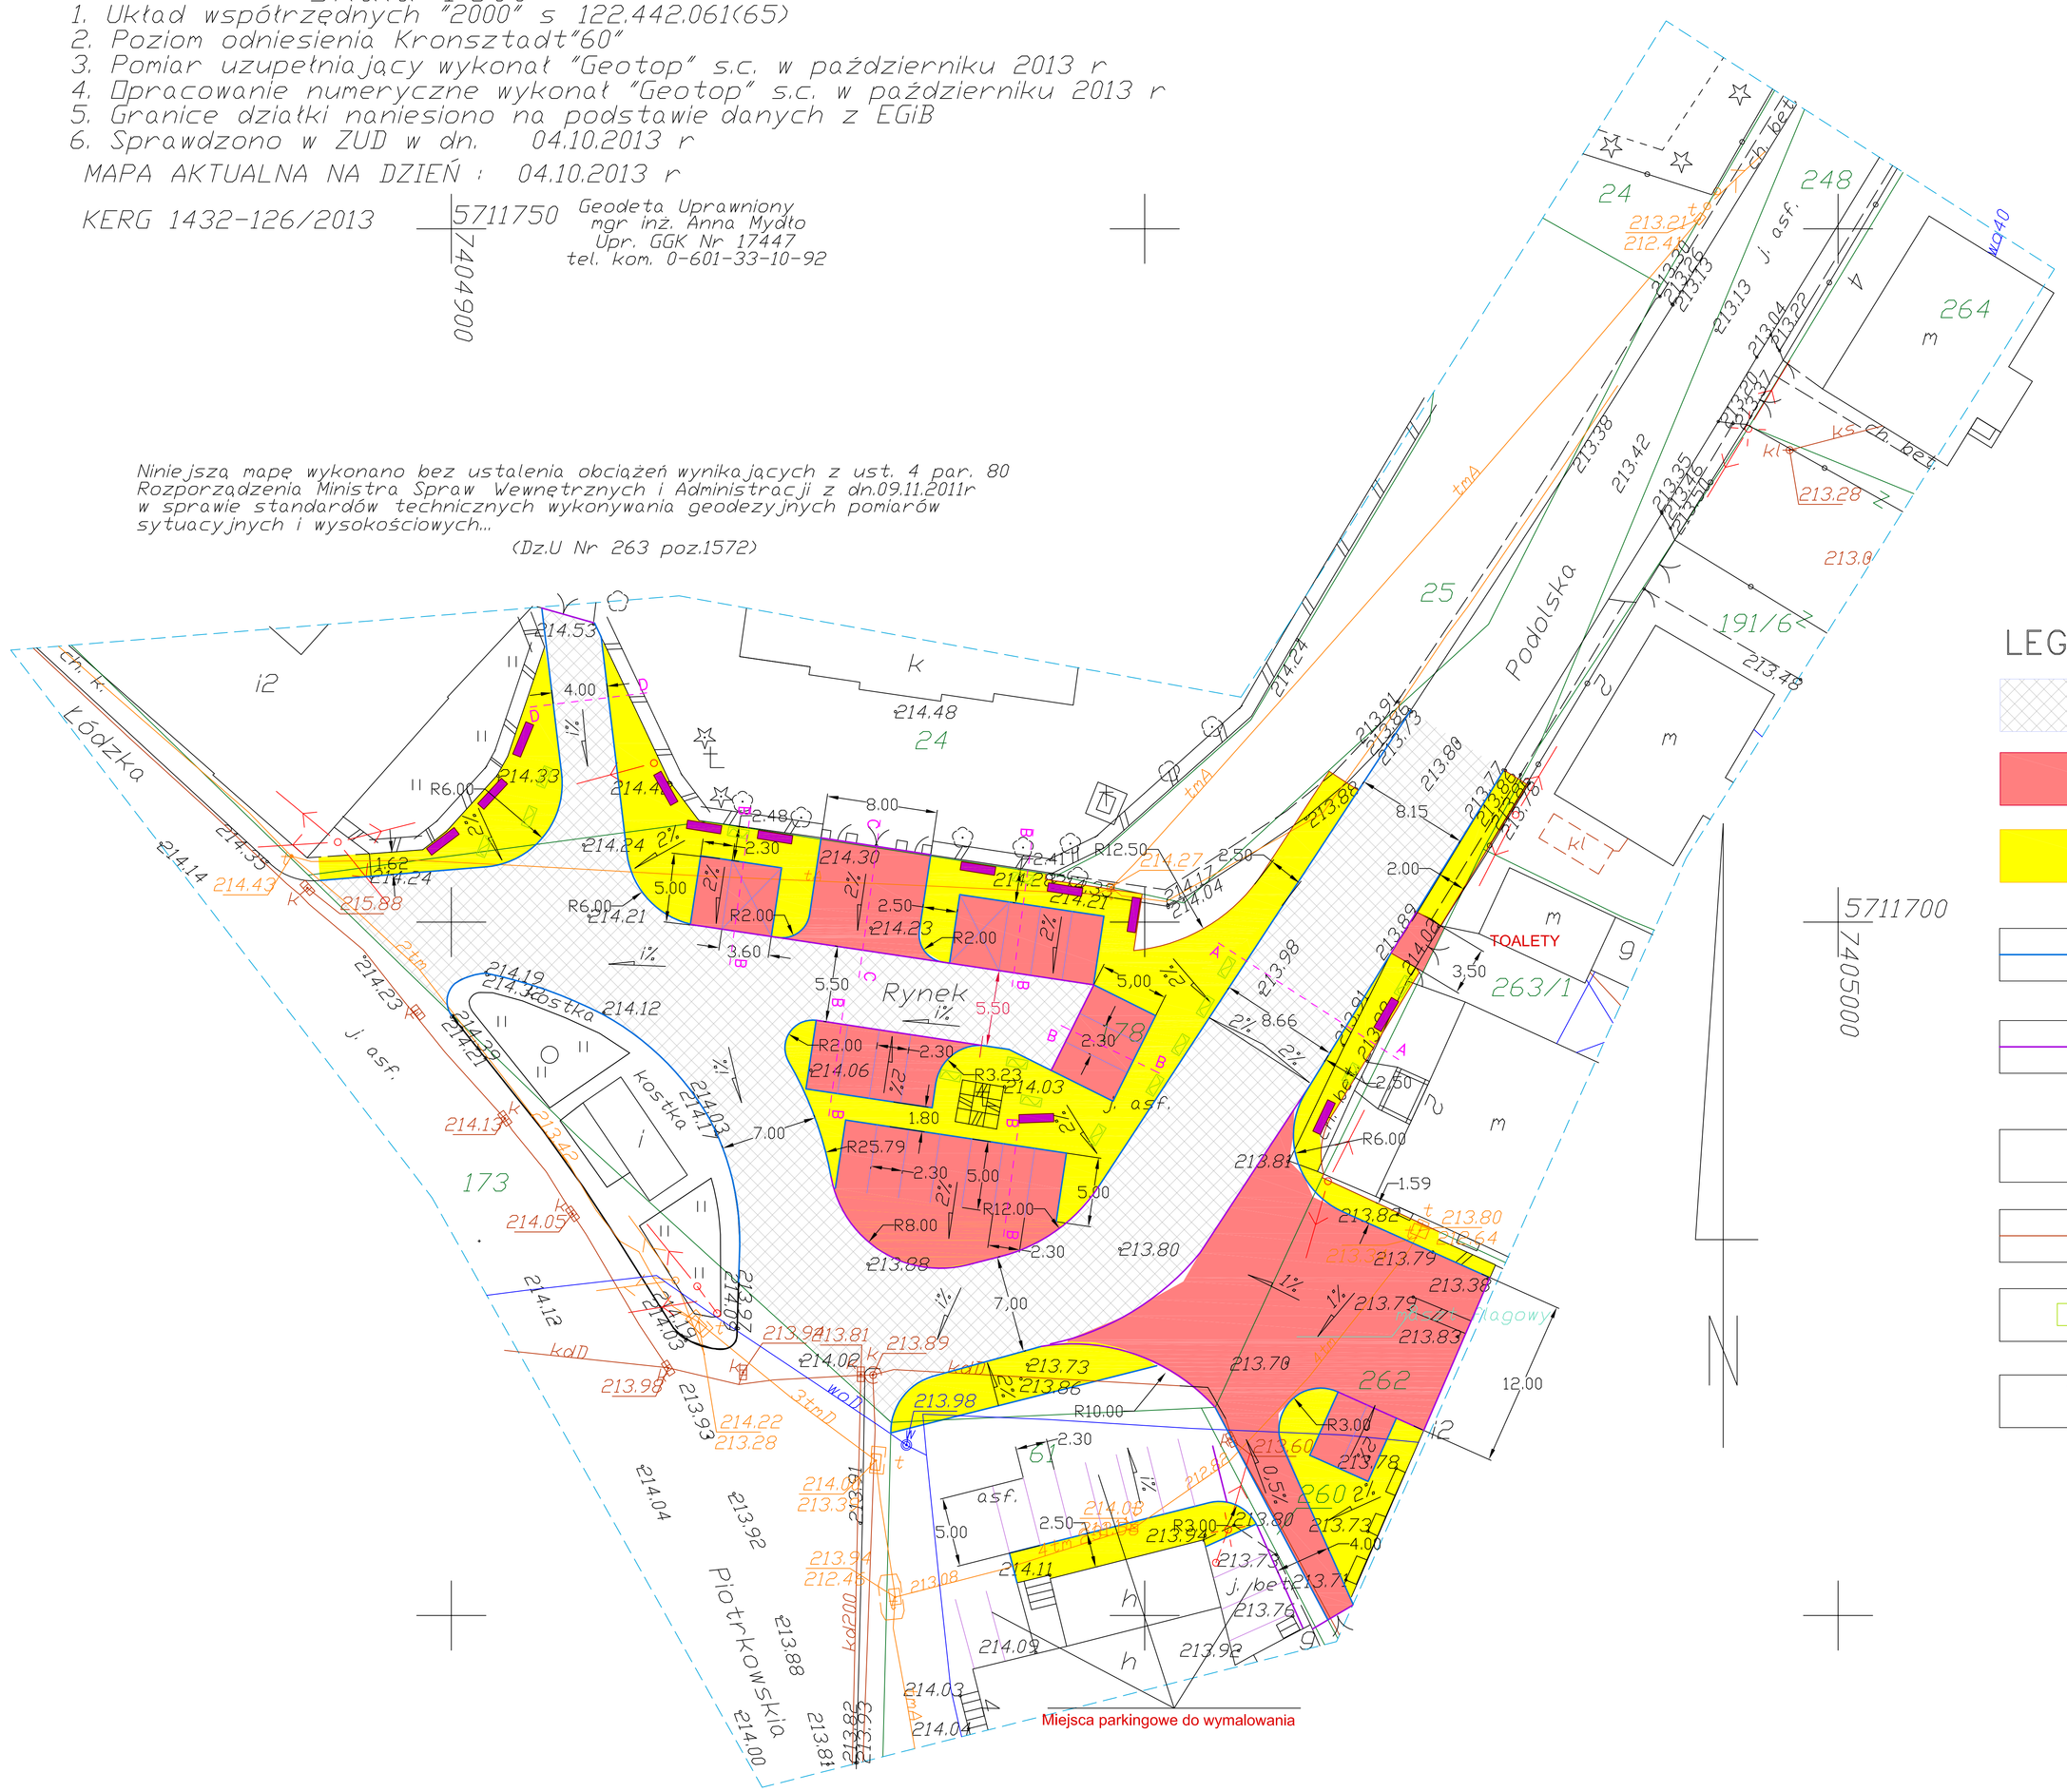

LEGENDA:

- PROJEKTOWANA NAWIERZCHNIA BITUMICZNA FREZOWANIE 4 CM ORAZ WARSTWA ŚCIERALNA 4 CM
- PROJEKTOWANE PARKINGI I WJAZDY Z KOSTKI BET. CZERWONEJ
- PROJEKTOWANE CHODNIKI Z KOSTKI BET. SZAREJ
- PROJEKTOWANY KRAWĘŻNIK 100 x 30 x 15 – światło 10 cm
- PROJEKTOWANY KRAWĘŻNIK 100 x 30 x 15 ZANIŻONY ŚWIATŁO 3 CM
- PROJEKTOWANE ŁAWKI
- PROJEKTOWANE OBRZEŻE
- PROJEKTOWANE GAZONY
- PROJEKTOWANE MIEJSCA PARKINGOWE ROZMALOWANE

PRZEDSIĘBIORSTWO PROJEKTOWO - WYKONAWCZE AL- DROG 97-300 PIOTRKÓW TRYB. UL. BRZOZOWA 8			
INWESTOR:	Urząd Gminy MOSZCZENICA		
OPRACOWANIE:	REWITALIZACJA **PLACU RYNEK** w m. SROCK gm. MOSZCZENICA		
RYSUNEK:	PLAN SYTUACYJNY	NR.RYS: 1	SKALA: 1:500
PROJEKTANT:	mgr inż. Albin Chomicki	UPRAWNIENIA NR.GP.IV.7342/268/94	