

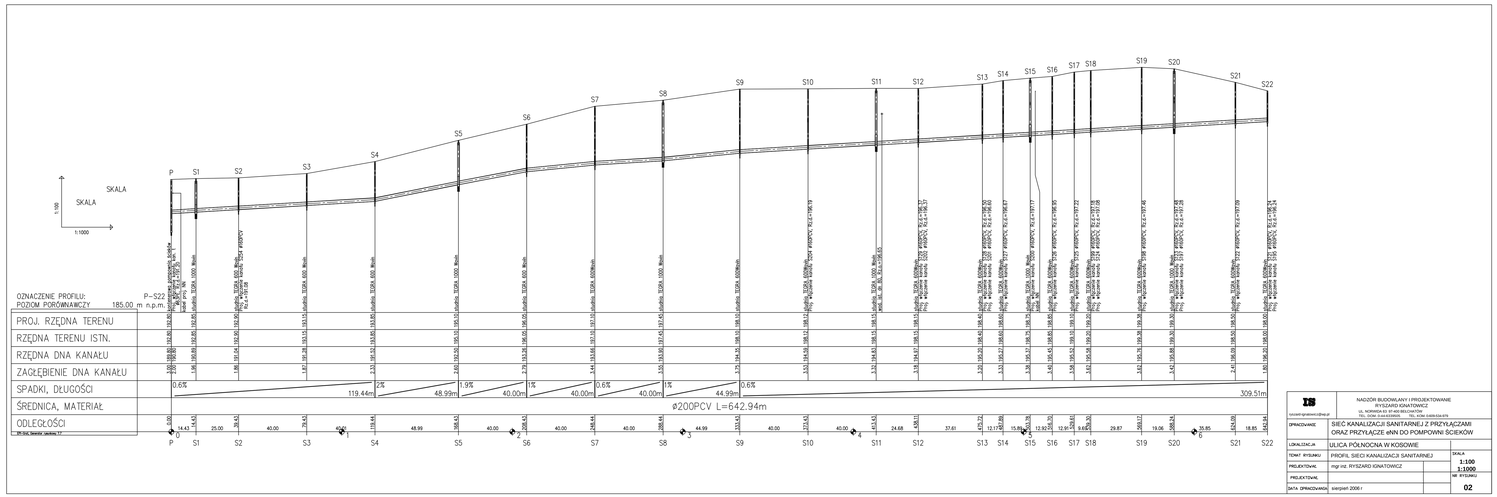



NADZÓR BUDOWLANY I PROJEKTOWANIE RYSZARD IGNATOWICZ	
OPRACOWANIE	SIEĆ KANALIZACJI SANITARNEJ Z PRZYŁĄCZAMI ORAZ PRZYŁĄCZE ø4N DO POMPOWNI ŚCIEKÓW
LOKALIZACJA	ULICA PÓŁNOCNA W KOSOWIE
TOMAT RYSUNKU	PROFIL SIECI KANALIZACJI SANITARNEJ — SKALA 1:100 / 1:1000
PROJEKTOWAŁ	mgr inż. RYSZARD IGNATOWICZ
PROJEKTOWAŁ	NR RYSUNKU
DATA OPRACOWANIA	sierpień 2006 r. — 02

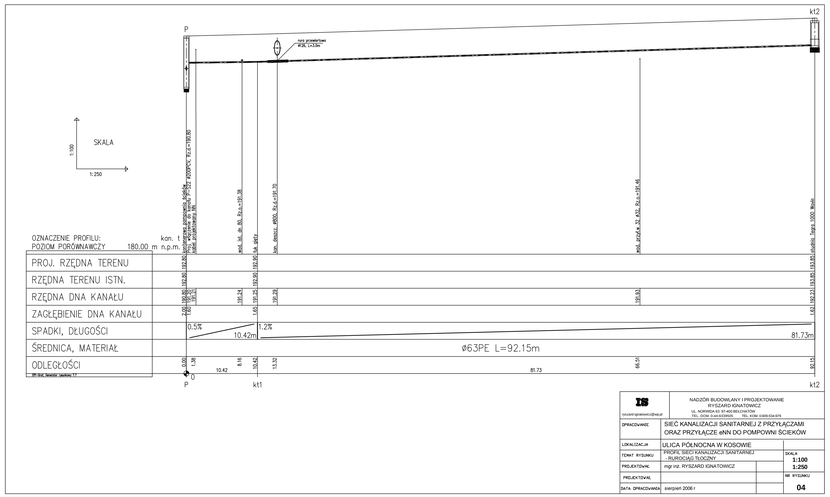


NADZÓR BUDOWLANY I PROJEKTOWANIE RYSZARD IGNATOWICZ	
OPRACOWANIE	SIEĆ KANALIZACJI SANITARNEJ Z PRZYŁĄCZAMI ORAZ PRZYŁĄCZE ø4N DO POMPOWNI ŚCIEKÓW
LOKALIZACJA	ULICA PÓŁNOCNA W KOSOWIE
TOMAT RYSUNKU	PROFIL SIECI KANALIZACJI SANITARNEJ — SKALA 1:100 / 1:250
PROJEKTOWAŁ	mgr inż. RYSZARD IGNATOWICZ
PROJEKTOWAŁ	NR RYSUNKU
DATA OPRACOWANIA	sierpień 2006 r. — 04

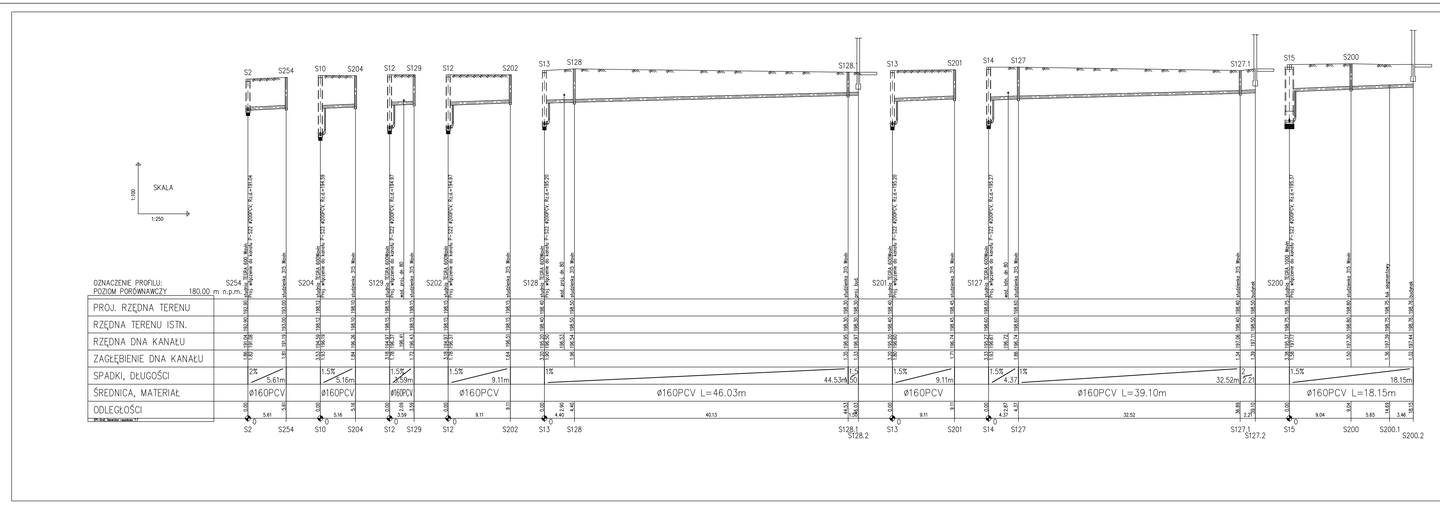

NADZÓR BUDOWLANY I PROJEKTOWANIE RYSZARD IGNATOWICZ	
OPRACOWANIE	SIEĆ KANALIZACJI SANITARNEJ Z PRZYŁĄCZAMI ORAZ PRZYŁĄCZE ø4N DO POMPOWNI ŚCIEKÓW
LOKALIZACJA	ULICA PÓŁNOCNA W KOSOWIE
TOMAT RYSUNKU	PROFILE PRZYŁĄCZY KANALIZACJI SANITARNEJ — SKALA 1:100 / 1:250
PROJEKTOWAŁ	mgr inż. RYSZARD IGNATOWICZ
PROJEKTOWAŁ	NR RYSUNKU
DATA OPRACOWANIA	sierpień 2006 r. — 05

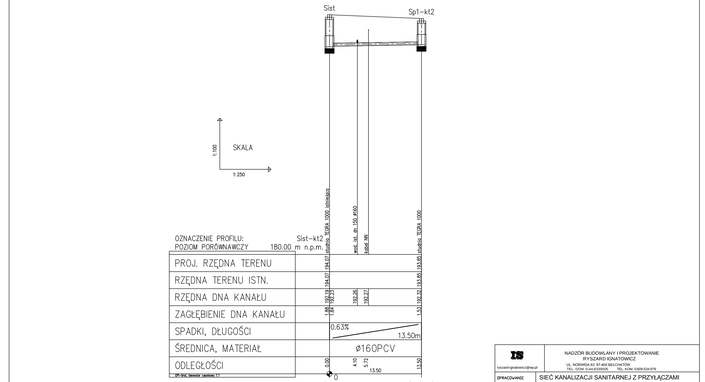

NADZÓR BUDOWLANY I PROJEKTOWANIE RYSZARD IGNATOWICZ	
OPRACOWANIE	SIEĆ KANALIZACJI SANITARNEJ Z PRZYŁĄCZAMI ORAZ PRZYŁĄCZE ø4N DO POMPOWNI ŚCIEKÓW
LOKALIZACJA	ULICA PÓŁNOCNA W KOSOWIE
TOMAT RYSUNKU	PROFIL SIECI KANALIZACJI SANITARNEJ — SKALA 1:100 / 1:250
PROJEKTOWAŁ	mgr inż. RYSZARD IGNATOWICZ
PROJEKTOWAŁ	NR RYSUNKU
DATA OPRACOWANIA	sierpień 2006 r. — 03

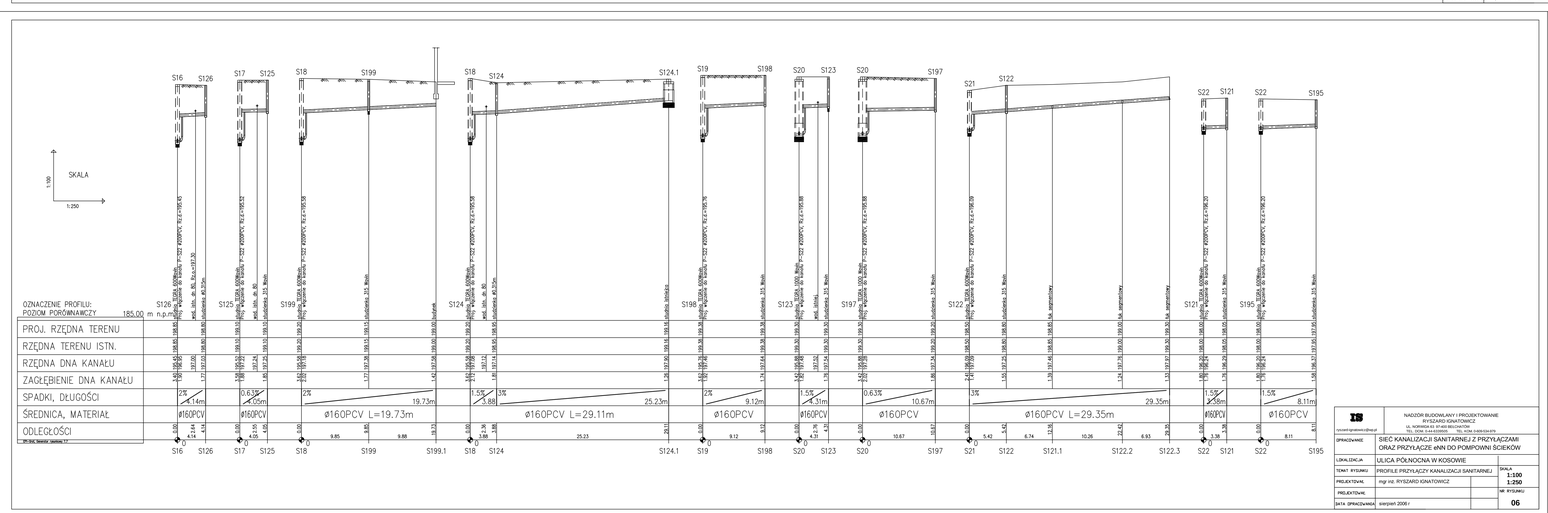

NADZÓR BUDOWLANY I PROJEKTOWANIE RYSZARD IGNATOWICZ	
OPRACOWANIE	SIEĆ KANALIZACJI SANITARNEJ Z PRZYŁĄCZAMI ORAZ PRZYŁĄCZE ø4N DO POMPOWNI ŚCIEKÓW
LOKALIZACJA	ULICA PÓŁNOCNA W KOSOWIE
TOMAT RYSUNKU	PROFILE PRZYŁĄCZY KANALIZACJI SANITARNEJ — SKALA 1:100 / 1:250
PROJEKTOWAŁ	mgr inż. RYSZARD IGNATOWICZ
PROJEKTOWAŁ	NR RYSUNKU
DATA OPRACOWANIA	sierpień 2006 r. — 06

Created with novaPDF Printer (www.novaPDF.com). Please register to remove this message.